



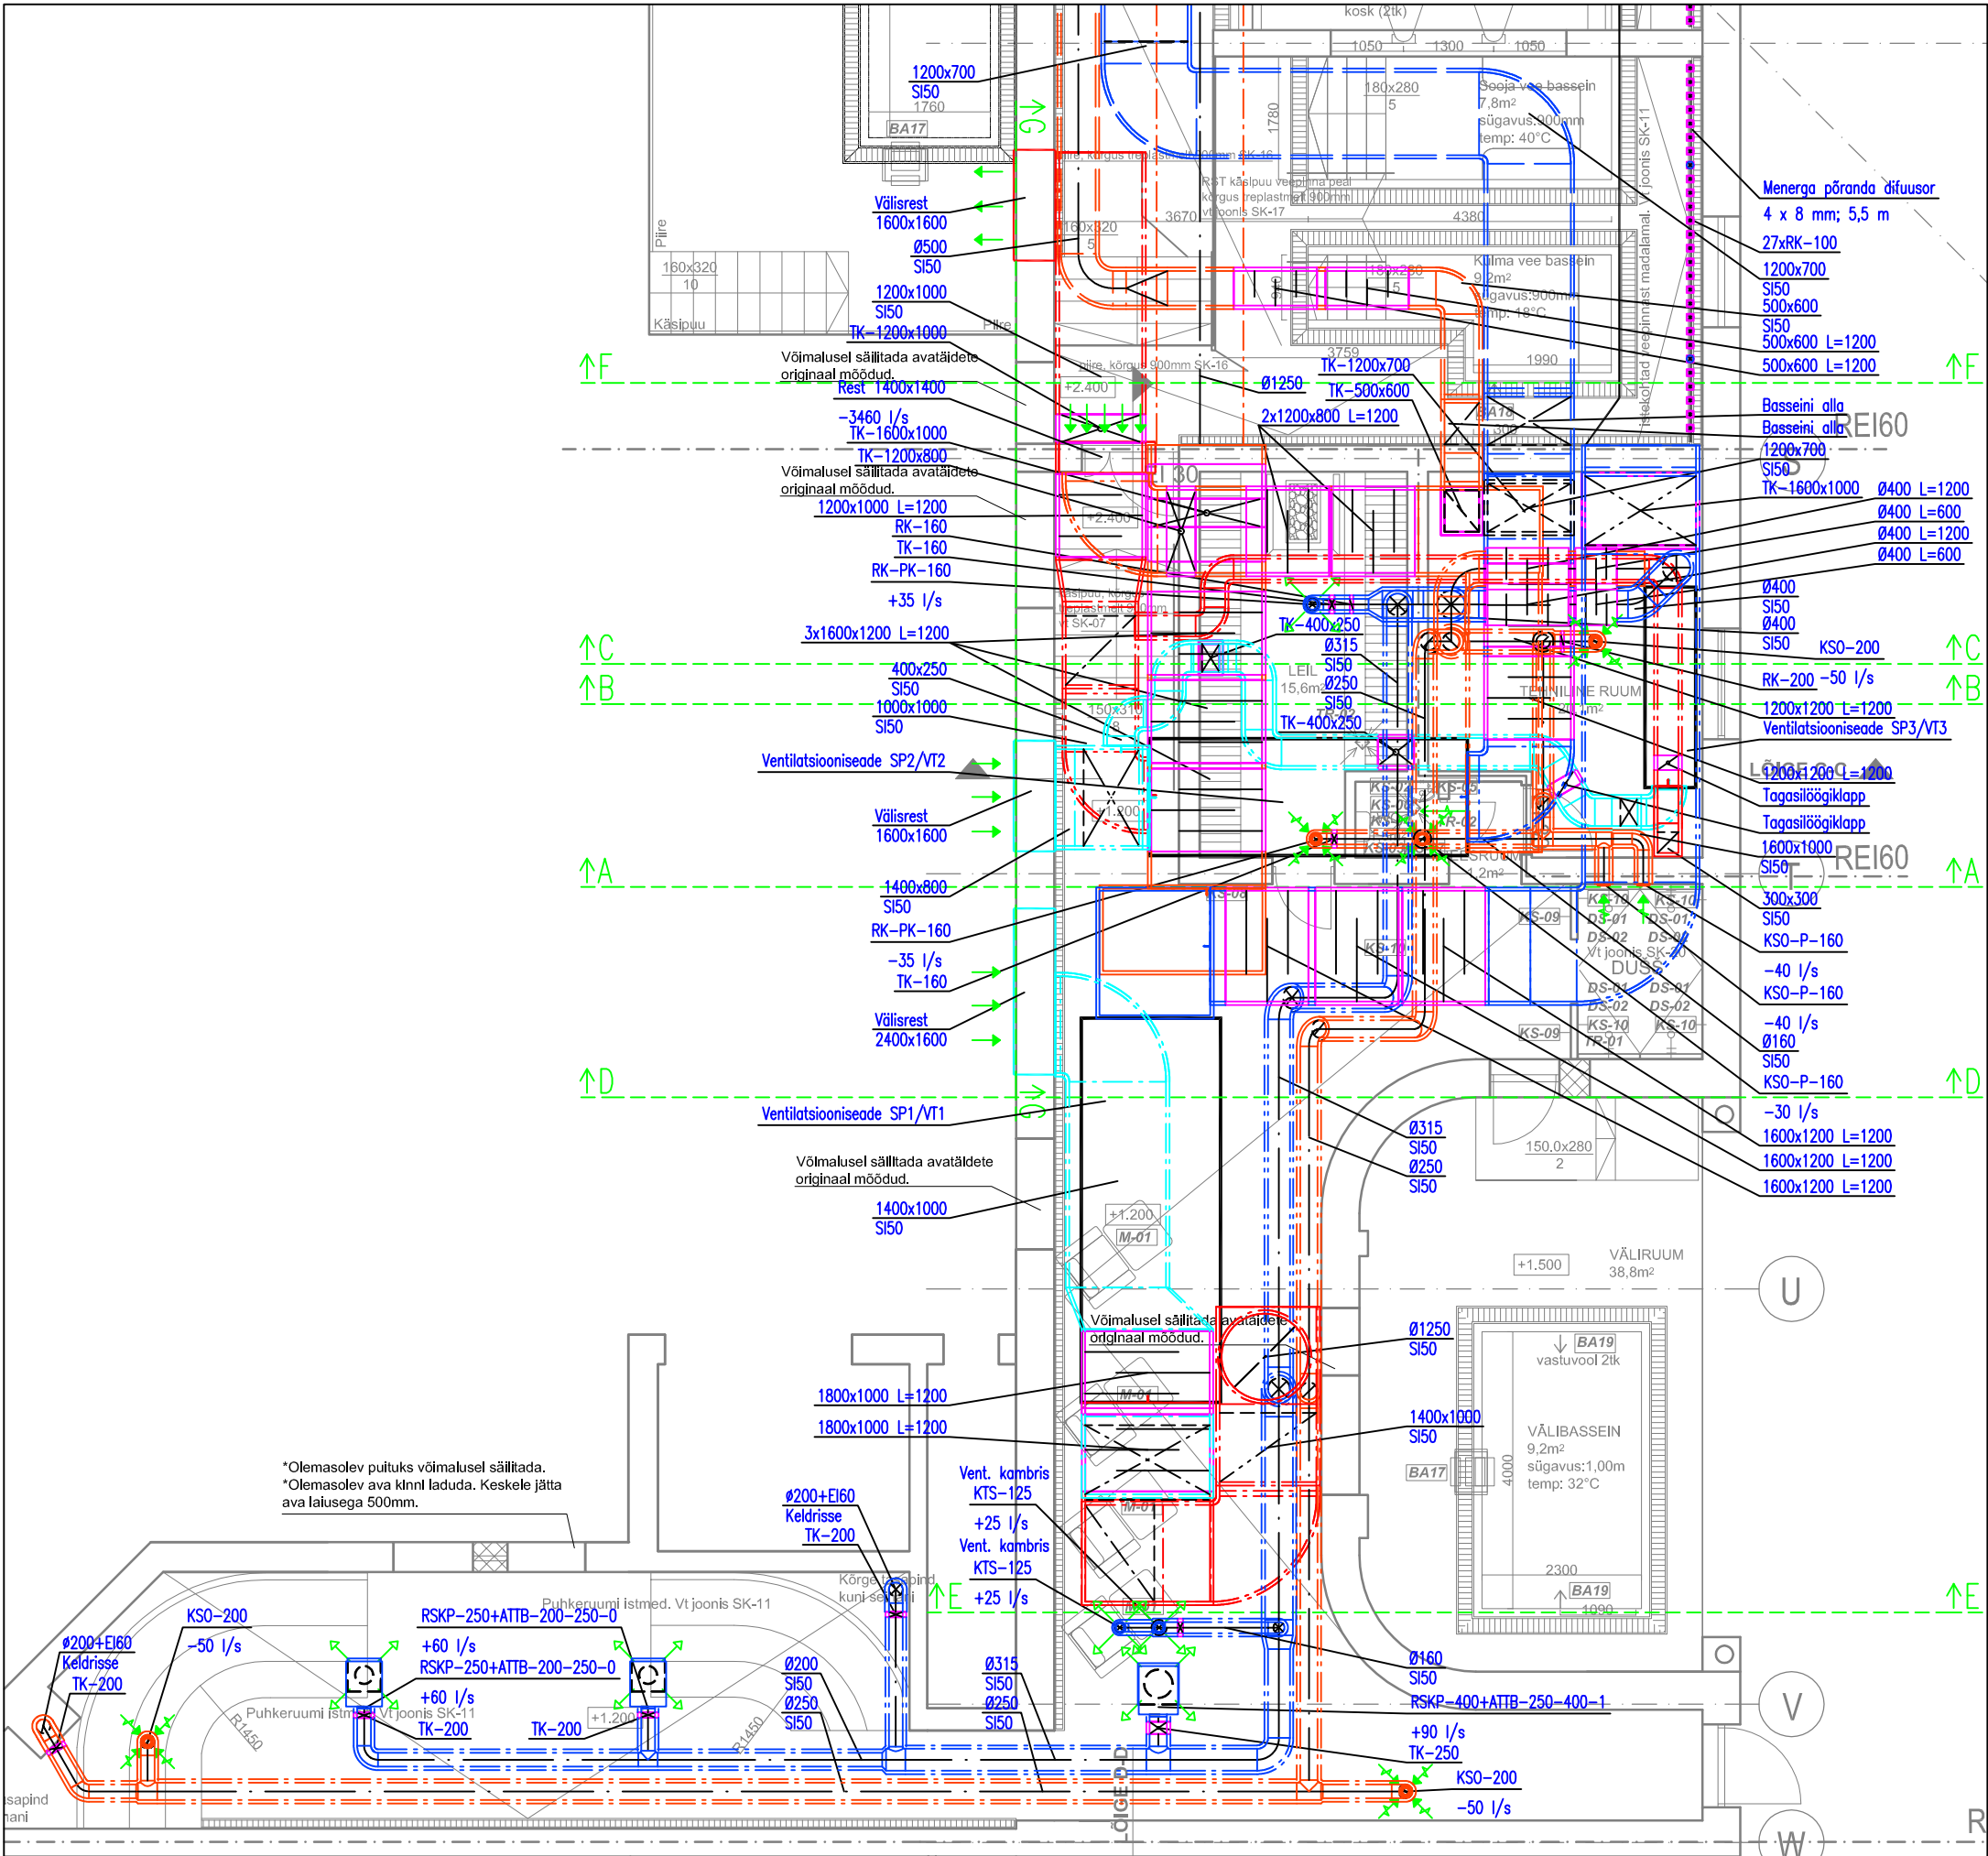

*Olemasolev puituks võimalusel säilitada.
*Olemasolev ava klnni laduda. Keskele jätta
ava laius 500mm.

TINGMÄRGID:

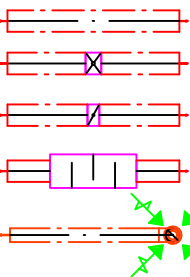


KTS-160
+40 l/s
RK-315
TK-315
SI50
EI60
→

ØHUKANAL
TULETÖKKEKLAPP ØHUKANALIL (TULEKLASS EI60)
REGULEERKLAPP ØHUKANALIL
MÜRASUMMUTI ØHUKANALIL
ØHUJAOTUR LAES
ØHUJAOTURI TÕÜP
ØHUHULK
REGULEERKLAPP LÄBIMÕÕDUGA 315mm
TULETÖKKEKLAPP LÄBIMÕÕDUGA 315mm
SOOJUSISOLATSIOON PAKSUSEGA 50mm
TULETÖKKEISOLATSIOON TULEKLASSIGA EI60
SIIRDEÖHK

MÄRKUSED:

1. Tuletõkkeklapid peavad vastama EI60 tulepüsivusklassile.
2. E-tüüpi tuleklapi kasutamisel tuleb kasutada täiendavat isoleerimist.
3. Tuletõkke- ja soojusisolatsiooniga nõhtavad õhukanalid katta PVC kattega.
4. Ventilatsioonitorustik varustada puhastusluukidega vastavalt nõuetele.
5. Tuletõkkesseinast läbiminevad torud tihendada tuldõkestava materjaliga, mis ei nõrgesta piirete tulepüsivust.
6. Tuletõkkeklapi ja -seina vaheline ventilatsioonitorustik tuleb isoleerida tuletõkke villaga EI60.
7. Tuletõkkeklapiid sauna ruume teenindaval õhukanalitel peavad olema sulavkaitsme rakendumistemperatuuriga 120°C.
8. Perforeeritud plekk peab vastama tingimusele: Zn 5/36%.

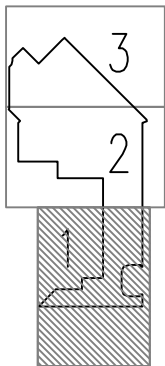

Muudatus	Kuupäev	Muudatuse kirjeldus	Projekteerija
GECC KONSULTATSIOONID OÜ			Töö nr:
HAABERSTI 1, 13516 TALLINN			10831
Reg.kood 11242048			Mõõtka: Staadium:
MTR: EEP000674			1:100 PP
www.gecc.ee			Joonise nr: Leht:
PROJEKTEERIS:	LAURI ŠPITSMEISTER		V-01 1
JOONESTAS:	LAURI ŠPITSMEISTER		
KONTROLLIS:	GERY EINBERG		Kuupäev:
KINNITAS:	GERY EINBERG		10.02.2012