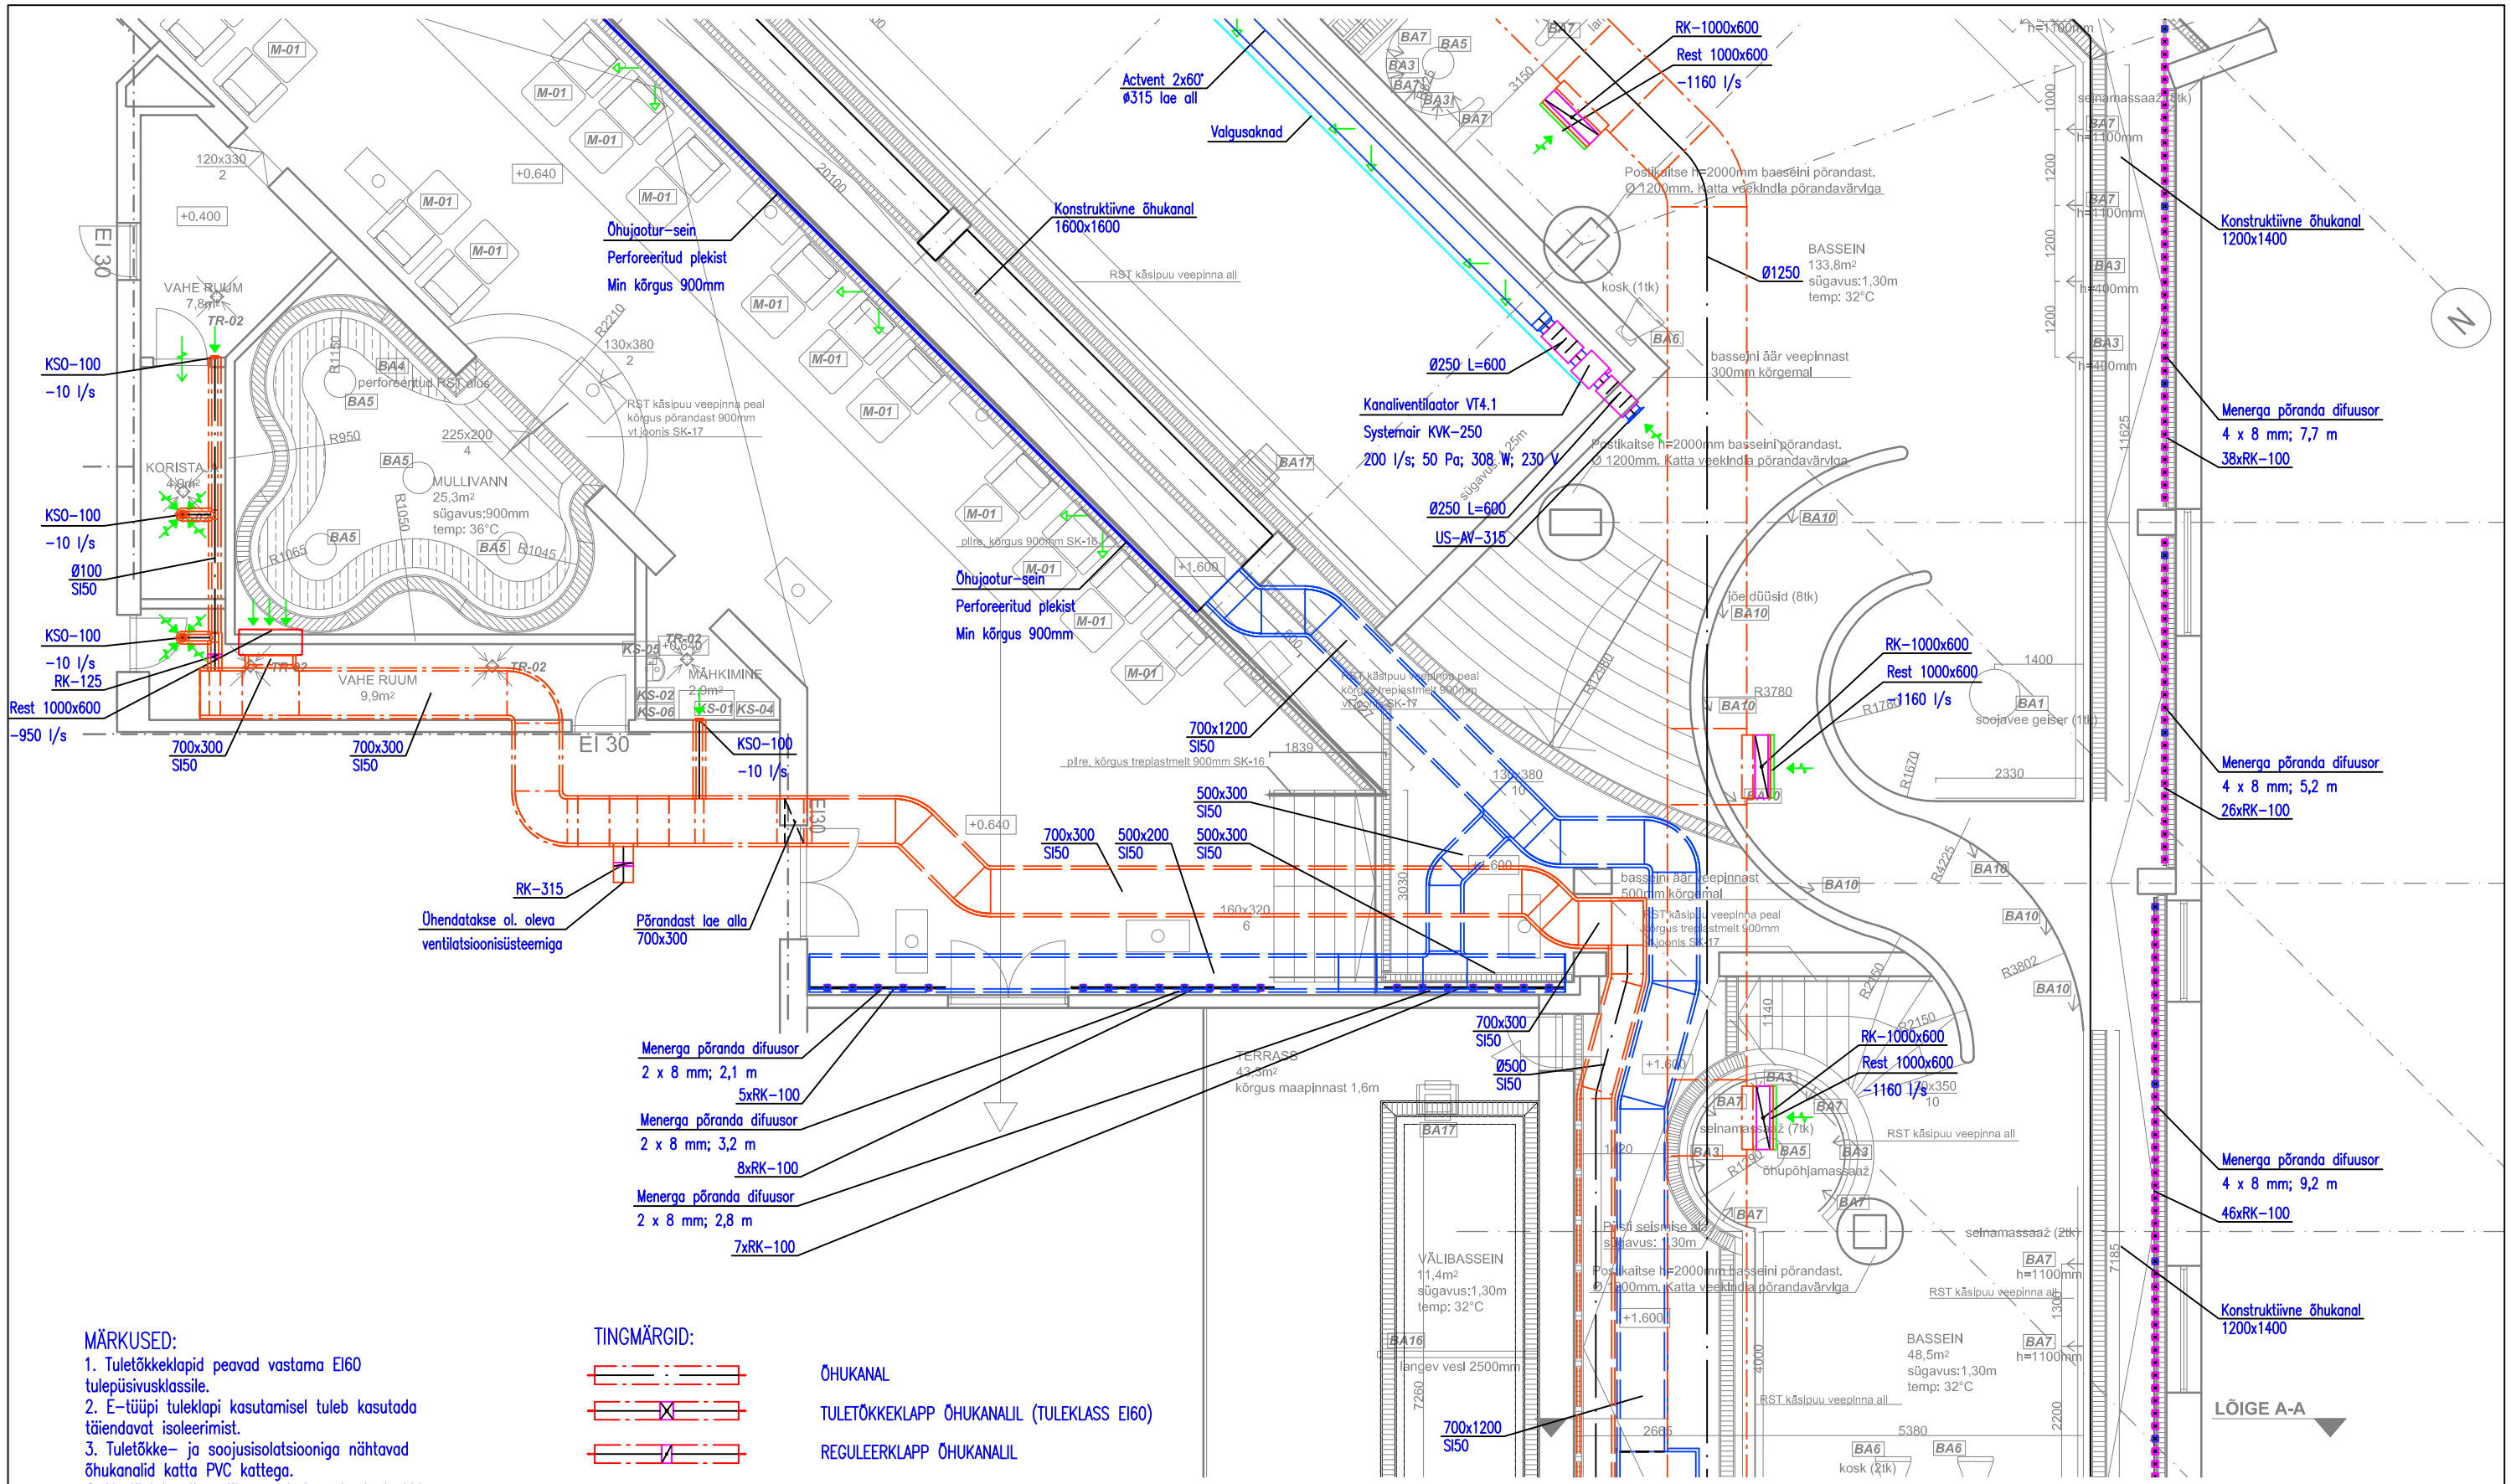

MÄRKUSED:

1. Tuletõkkeklapid peavad vastama EI60 tulepüsivusklassile.
2. E-tüüpi tuleklapi kasutamisel tuleb kasutada täiendavat isoleerimist.
3. Tuletõkke- ja soojusisolatsiooniga nähtavad õhukanalid katta PVC kattega.
4. Ventilatsioonitorustik varustada puhastusluukidega vastavalt nõuetele.
5. Tuletõkkeseinast läbiminevad torud tihendada tuldtõkestava materjaliga, mis ei nõrgesta piirete tulepüsivust.
6. Tuletõkkeklapi ja -seina vaheline ventilatsioonitorustik tuleb isoleerida tuletõkke villaga EI60.
7. Tuletõkkeklapid sauna ruume teenindavatel õhukanalitel peavad olema sulavkaitsme rakendumistemperatuuriga 120°C.
8. Perforeeritud plekk peab vastama tingimusele: Zn 5/36%.

TINGMÄRGID:

	ÕHUKANAL
	TULETÕKKEKLAPP ÕHUKANALIL (TULEKLASS EI60)
	REGULEERKLAPP ÕHUKANALIL
	MÜRASUMMUTI ÕHUKANALIL
	ÕHUJAOTUR LAES
KTS-160 +40 l/s	ÕHUJAOTURI TÜÜP ÕHUHULK
RK-315	REGULEERKLAPP LÄBIMÕÕDUGA 315mm
TK-315	TULETÕKKEKLAPP LÄBIMÕÕDUGA 315mm
SI50	SOOJUSISOLATSIOON PAKSUSEGA 50mm
EI60	TULETÕKKEISOLATSIOON TULEKLASSIGA EI60
	SIIRDEÕHK

Muudatus	Kuupäev	Muudatuse kirjeldus	Projekteerija

GECC KONSULTATSIOONID OÜ
HAABERSTI 1, 13516 TALLINN
Reg.kood 11242048
MTR: EEP000674
www.gecc.ee
KVVKJ projekteerimine
Hoone energiakulu määramine
Konsultatsioon
Ekspertiis

PROJEKTEERIS:	LAURI ŠPITSMEISTER	
JOONESTAS:	LAURI ŠPTISMEISTER	
KONTROLLIS:	GERY EINBERG	
KINNITAS:	GERY EINBERG	

Reval-Sport Veekeskus
Aia 20, Tallinn
Harjumaa

VENTILATSIOON
1. korruse plaan

Töö nr: 10831	
Mõõtkava: 1:100	Staadium: PP
Joonise nr: V-01	Leht: 2
Kuupäev: 10.02.2012	