


TINGMARGID

Olmevee kanalisatsioon	—
Sademevee kanalisatsioon	- - -
Drenaaž	—
Köögi valamu	KV
Nõudepesumasin	NPM
WC pott	P
Valamu	V
Mullivann	MV
Dušš	D
Pesumasin	PM
Trapp	TR
Kaev	K1

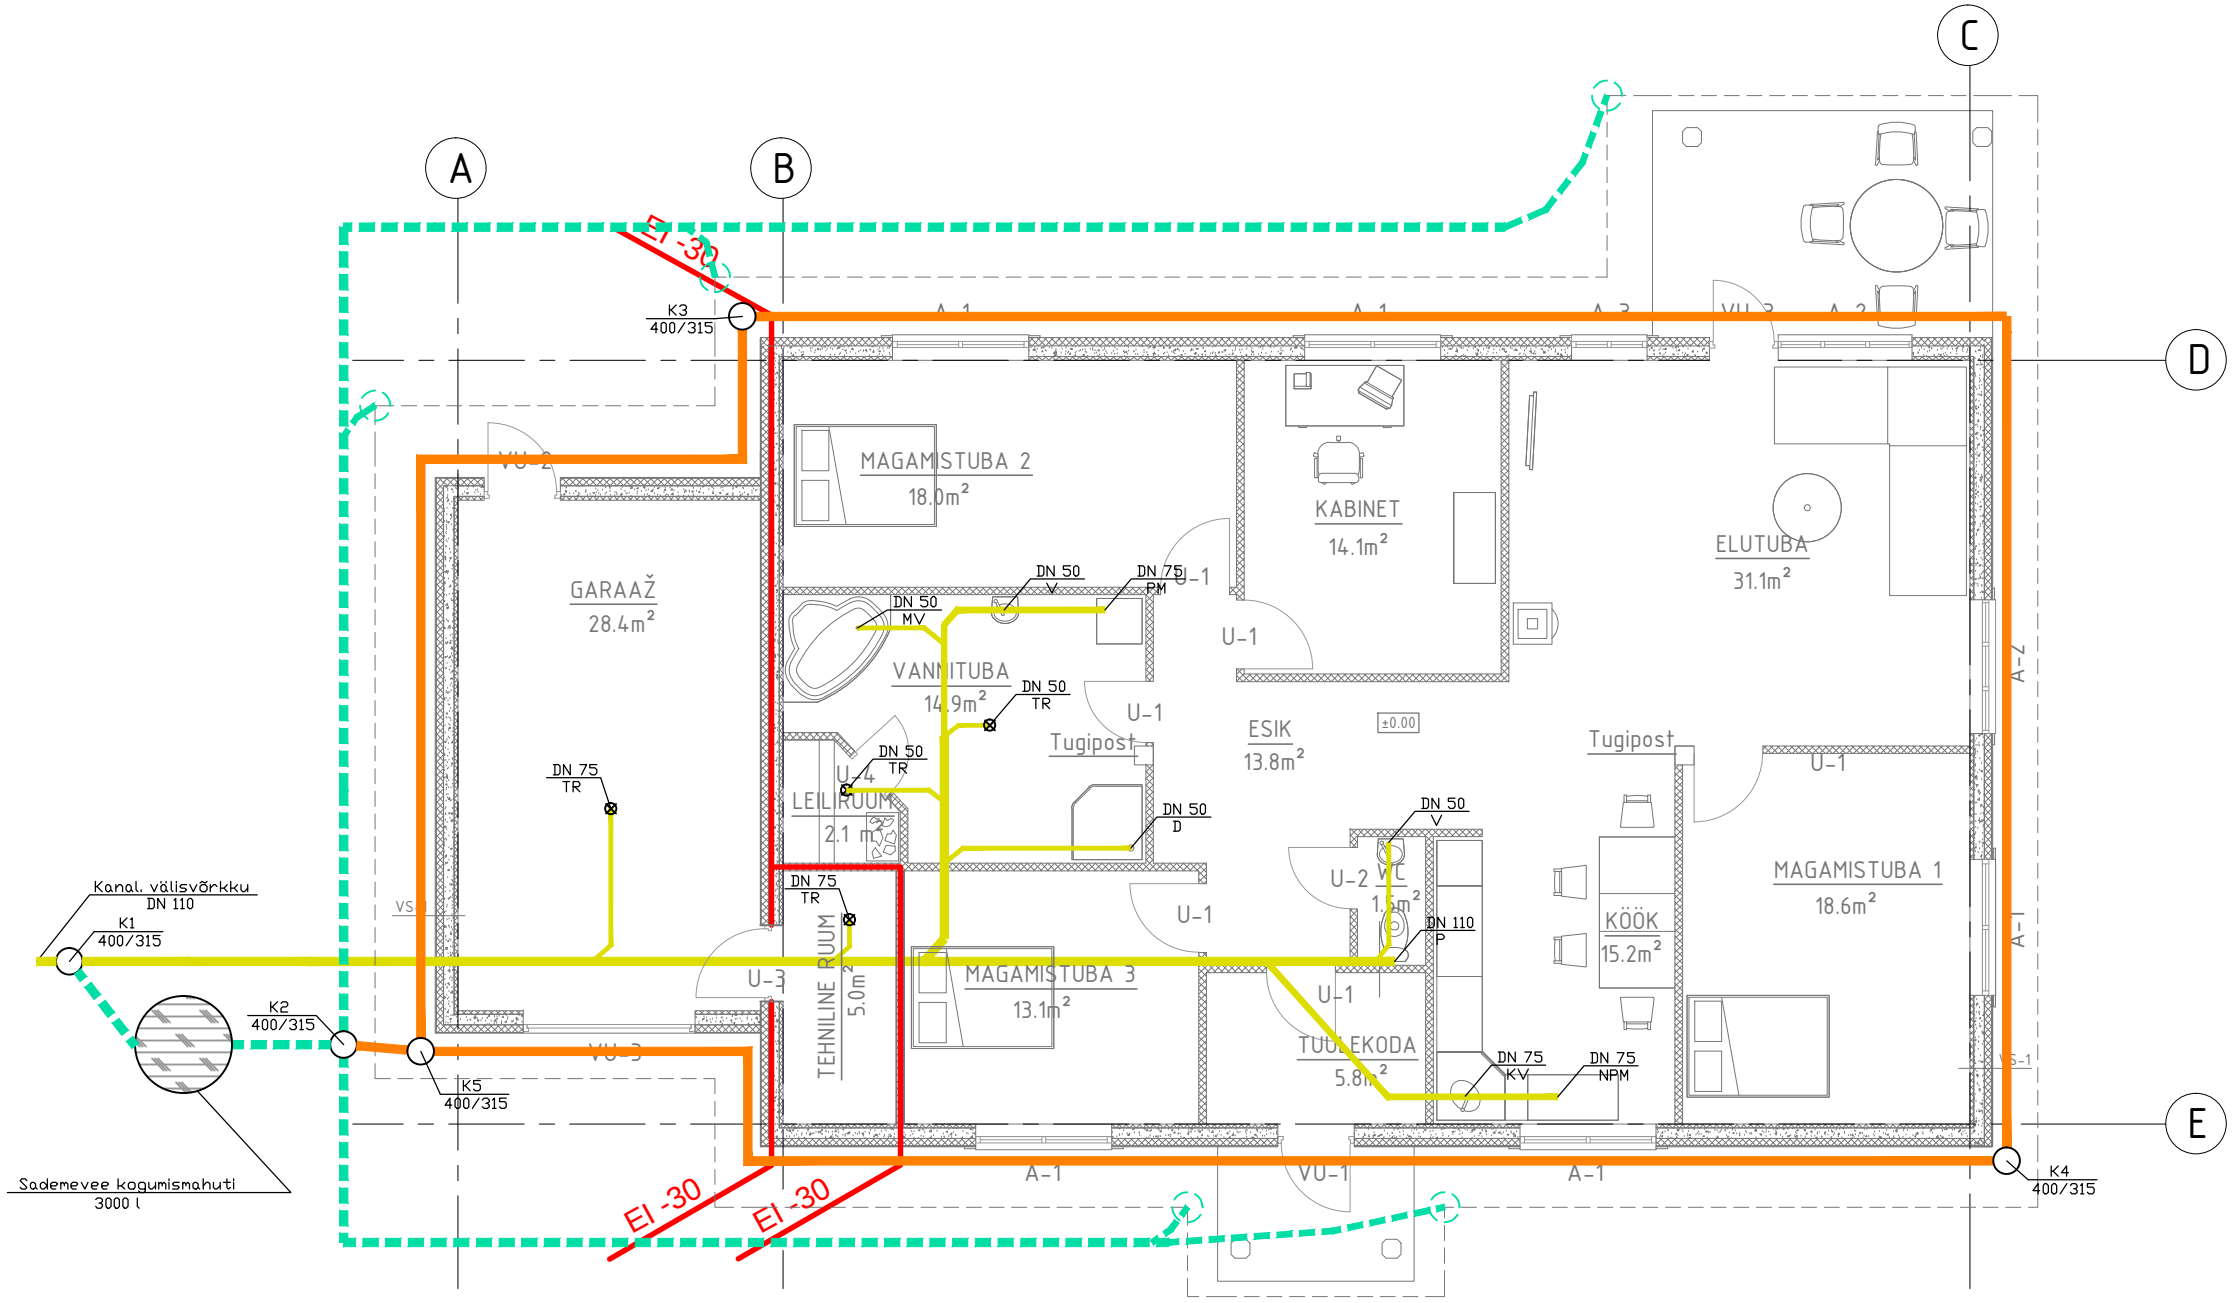

- MÄRKUSED
1. Kanalisatsioonitoru materjal kogu hoone ulatuses täiessinglane PVC NAL toru
 2. Torustik paigaldada päranda soojustusmaterjali alla tasandatud liivapinnasele.
 3. Kruundile paigaldatakse väliskaev K1. Kaevu sügavus täpsustatakse ehitustööde käigus.
 4. Hoone sisesed toru kalded on kõik 2%.
 5. Kanalisatsioonitoru ühendamist välisvõrguga täpsustatakse ehitustöö käigus
 6. Sademeveekanalisatsiooni ja drenaaži liitumiskohas K2 tuleb drenaažile paigaldada tagasilöögiklapp
 7. Kõikidele äravooludele tuleb paigaldada haisulukud

2	Sauna kanalisatsioonitrapi lisamine, kanalite paigutus	12.01.2011	Mikk Tasa
1	Lisatud sademevee kogumise mahuti	1.11.2011	Mikk Tasa
Muudatus	Muudatuse sisu	Muudatuse kuupäev	Projekteerija