


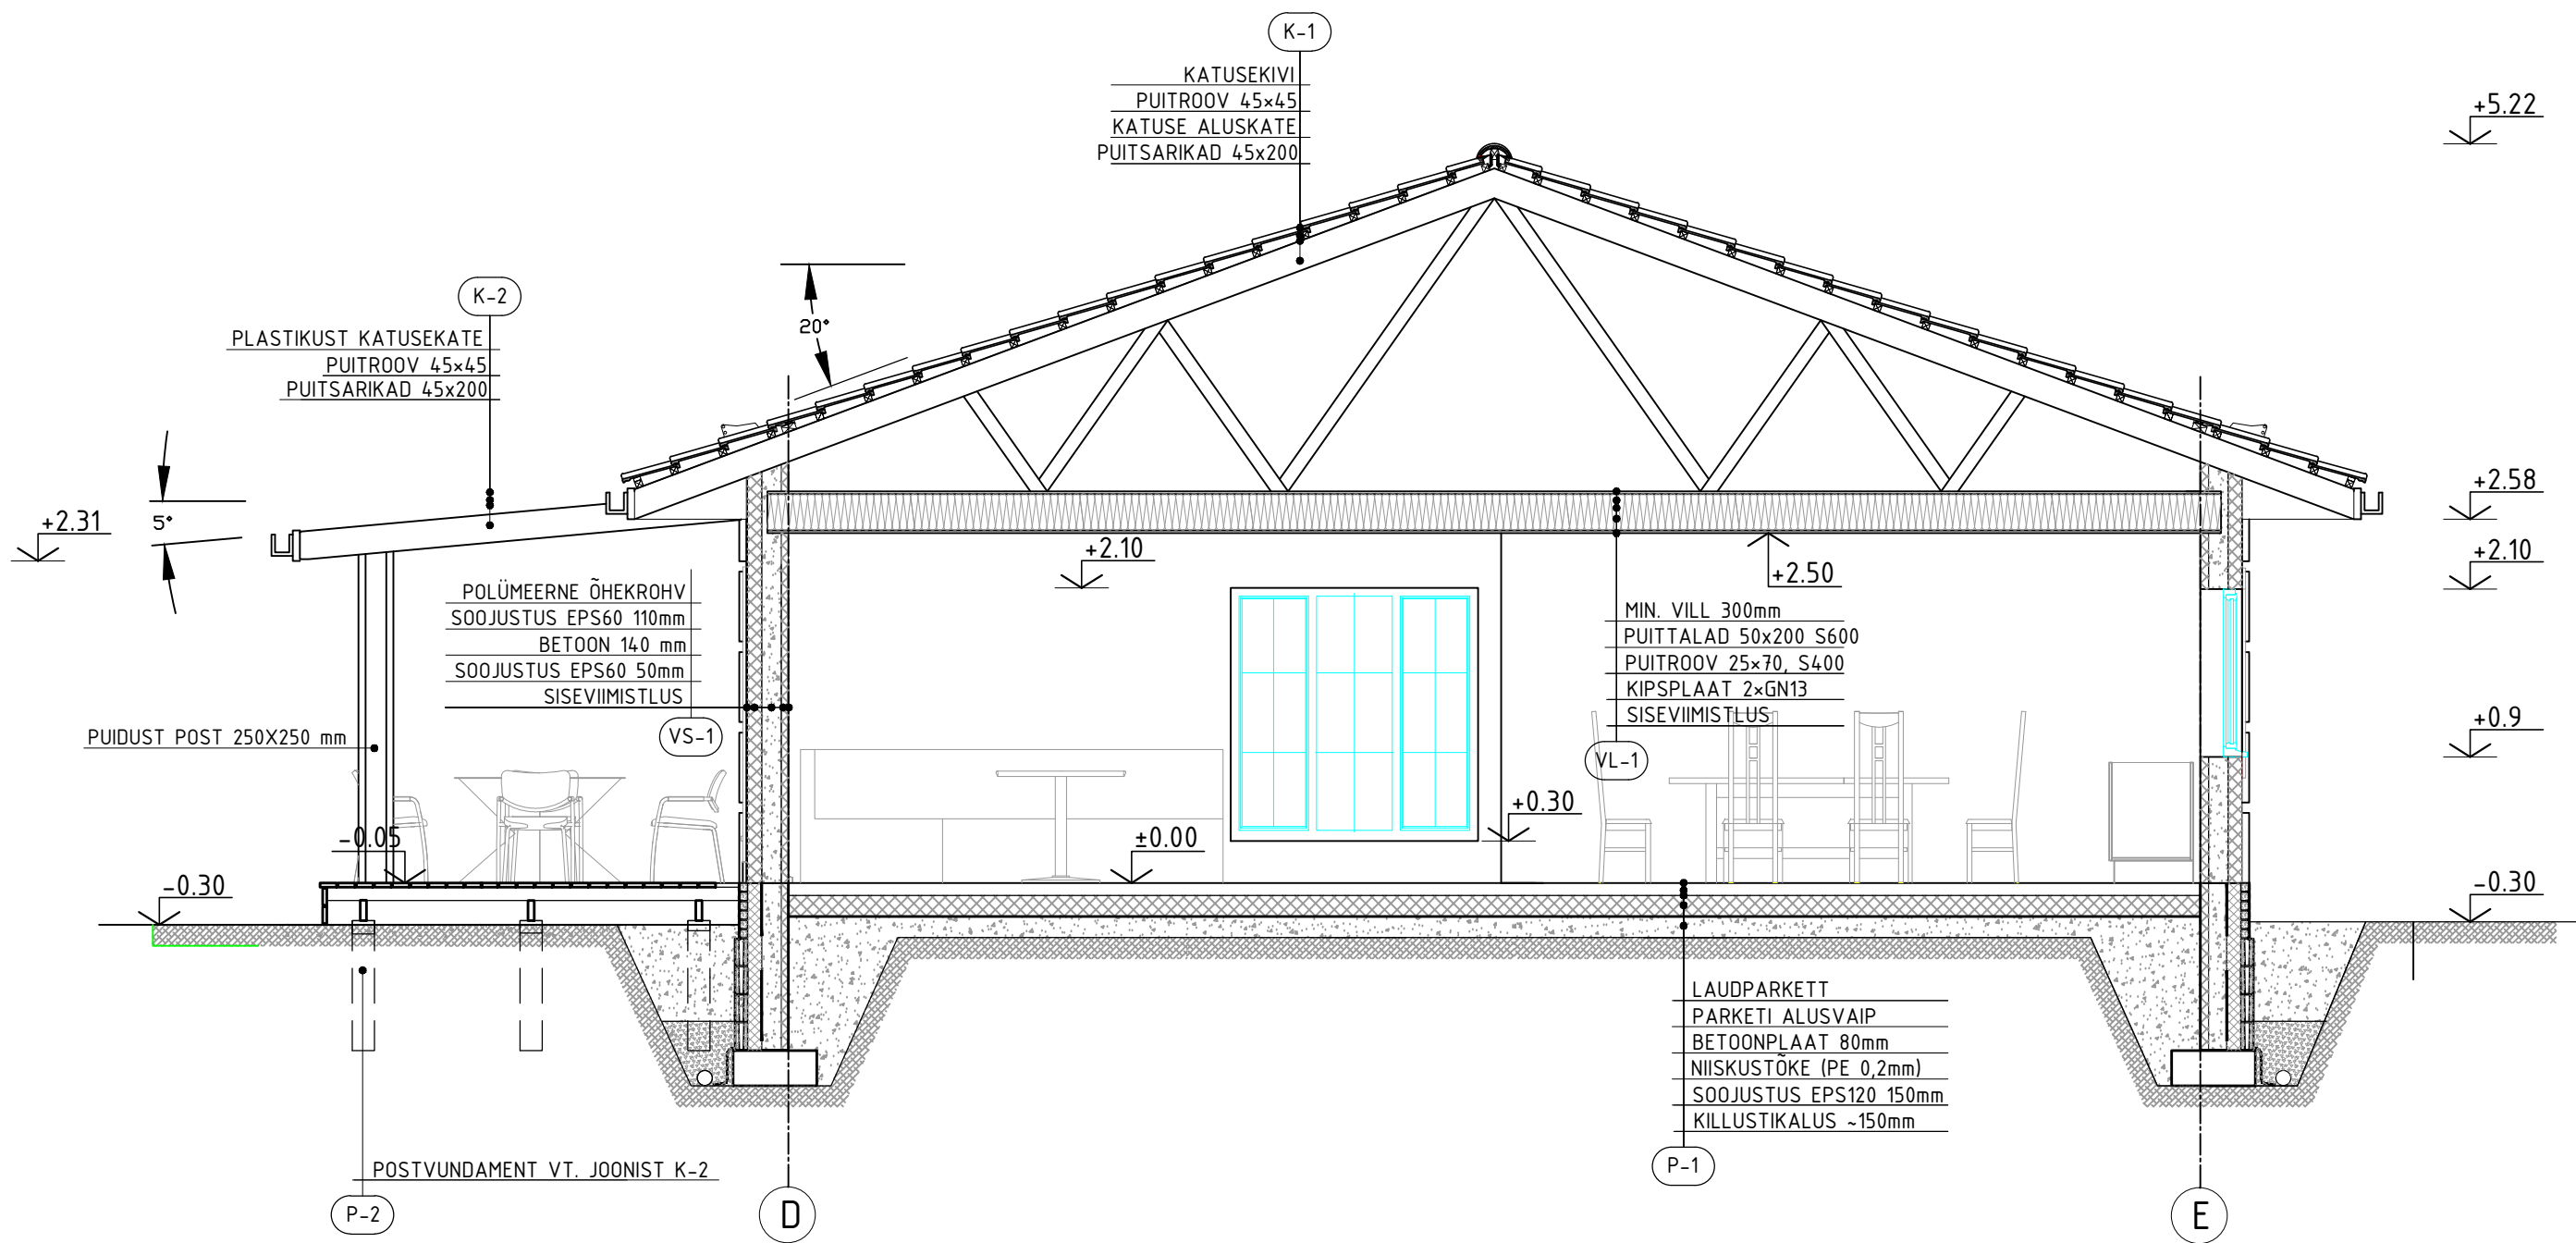

MÄRKUS:
Katuse kandekonstruksiooniks on fermid. Fermid tellida terviklahendusena. Täpsustada fermide konstruktsiooni tootjaga.

1	Veranda katusekatte ja vundamendi muudatus	12.01.2012	Mikk Tasa
Muudatus	Muudatuse sisu	Muudatuse kuupäev	Projekteerija