


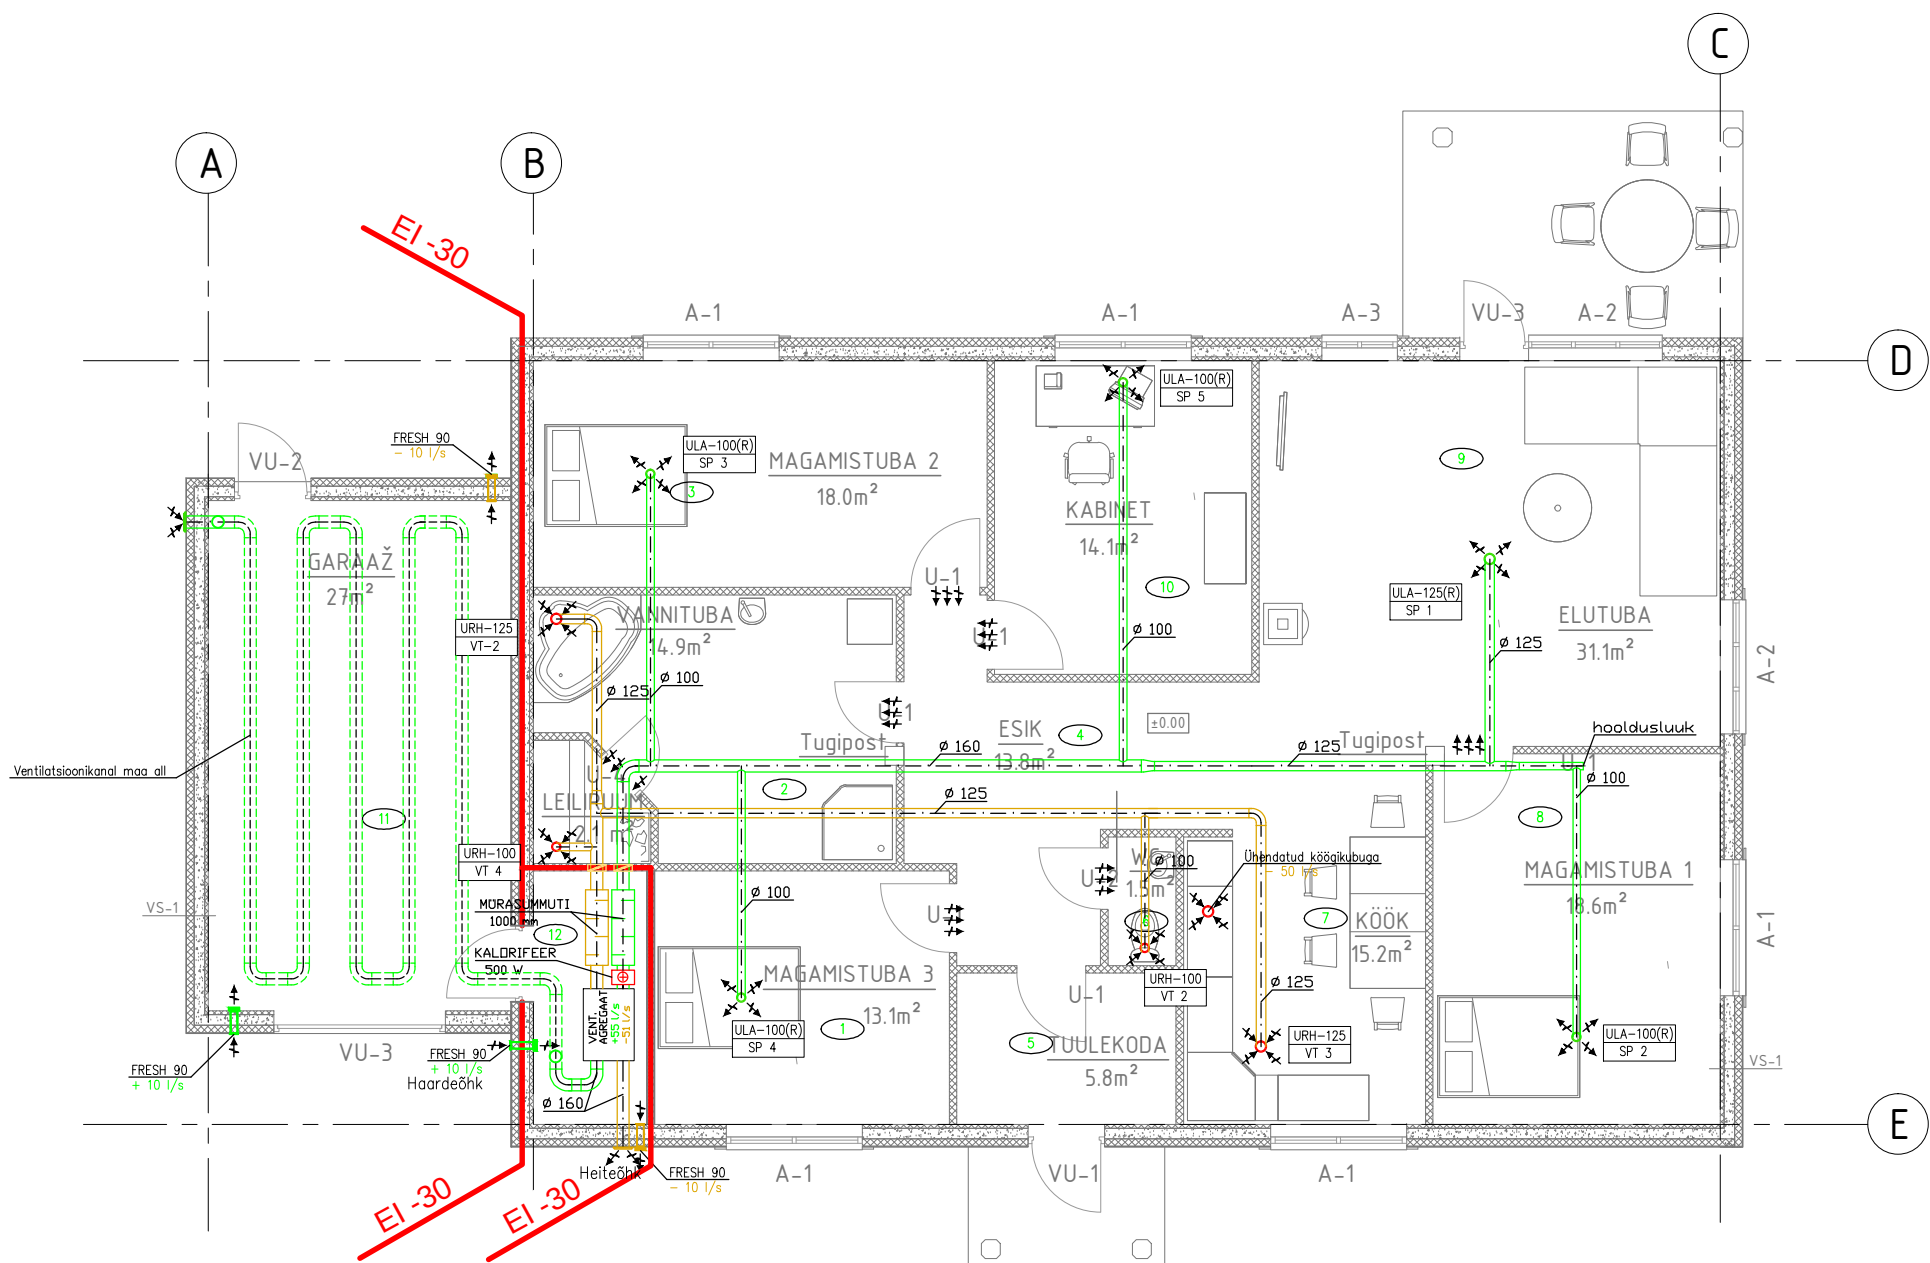

TINGMARGID

Ventilatsiooni väljatõmbekanal

Ventilatsiooni sissepuhkekanal

Ventilatsiooni kanal 100mm soojustusega

Tuletõkketsooni piir

Sissepuhke plafoon

Väljatõmbe plafoon


Tuletõkkeklapp TTK

Värskeõhuklapp

Ukse siirdeõhuava

URH-100 Plafooni tüüp
VT 1 Plafooni tähis

Ø 100 Ventilatsioonikanali läbimõõt
50mm Isolatsiooni paksus

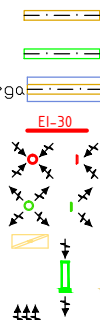

RUUMIDE KÜTTE SPETSIFIKATSIOON

RUUMI NR.	RUUMI NIMETUS	PIND m²	RUUMI TEMP. °C
1	MAGAMISTUBA 3	18,4	+21
2	VANNITUBA	14,5	+24
3	MAGAMISTUBA 2	18,0	+21
4	ESIK	13,8	+21
5	TUULEKODA	5,8	+17
6	WC	1,5	+24
7	KÖÖK	15,2	+21
8	MAGAMISTUBA 1	18,6	+21
9	ELUTUBA	31,1	+21
10	KABINET	14,1	+21
11	GARAAŽ	27	+6
12	TEHNILINE RUUM	5	+6

MÄRKUSED

- Õhukanalid varustatakse puhastusluukidega iga 8 m tagand ning käänakute ja hargnemiste juures
- Puhastusluukide tulepüsivus peab vastama õhukanali tulepüsivusele
- Siirdeõhuavadeks tuleb paigaldada spetsiaalne uks või uste sisse tuleb paigaldada 200 x 100 siirdeõhurest.
- Ventilatsiooniagregaat paigaldada võimalusel lae alla
- Ventilatsioonisüsteemi välisõhuvõtutoru ja väljavisketoru peale paigaldada sulgklapid, mis ventilatsiooniseadme seiskumisel automaatselt sulguvad
- Ventilatsioonisüsteemi järgi paigaldada 500W järelküttekalifeer
- Köögi kohtäratõmbeks paigaldada katusele ventilaator parameetritega -50 l/s ; 85 Pa (Systemair TFSR-125M)
- Korruste vahele tuleb köögi kohtäratõmbe torule paigaldada mürasummutavad läbiviigud
- Elamu ventilatsiooniagregaadiks valida 80% soojustagastiga ventilatsiooniagregaat parameetritega: +55 l/s; -51 l/s; 240 Pa
- Kõik ventilatsioonikanalid paigaldatakse lae peale
- Ventilatsioonikanalid tuleb isoleerida 100 mm paksuse isolatsioonikihiga või paigaldada lae soojustusmaterjali sisse, nii et vähemalt 100 mm paksune isolatsiooni kiht kataks ventilatsioonikanalit.
- Maa sisesed ventilatsioonikanalid paigaldada Uponor max-i plastikventilatsioonikanalitega või võrdväärtsetega 1,5 meetri sügavusele maa alla.

SISSEPUHKE PLAFOONIDE SPETSIFIKATSIOON

PLAF. TÄHIS	RUUMI NIMETUS	PLAF. TÜÜP	MAHT l/s	Plafooni avatus
SP1	ELUTUBA	ULA-125(R)	15	5
SP2	MAGAMISTUBA 1	ULA-100(R)	10	6
SP3	MAGAMISTUBA 2	ULA-100(R)	10	4
SP4	MAGAMISTUBA 3	ULA-100(R)	10	4
SP5	KABINET	ULA-100(R)	10	4

VÄLJATÕMBE PLAFOONIDE SPETSIFIKATSIOON

PLAF. TÄHIS	RUUMI NIMETUS	PLAF. TÜÜP	MAHT l/s	Plafooni avatus
VT1	VANNITUBA	URH-125	15	0
VT2	WC	URH-100	10	-6
VT3	KÖÖK	URH-125	20	0
VT4	SAUN	URH-100	6	-10

2	Ventilatsioonikanali isolatsiooni paksuse muutus	12.01.2012	Mikk Tasa
1	Maa-aluse ventilatsioonikanali lisamine	1.11.2011	Mikk Tasa
Muudatus	Muudatuse sisu	Muudatuse kuupäev	Projekteerija

A.M.T Invest		TÖÖ NR.		2011		
		EP-0178				
Tolli 7, Kuressaare		Joonis KV - 2				
Tel.: +372 55655981		VENTILATISIOON				
AMET	NIMI	ALLKIRI	AADRESS	LEHT	LEHTI	MÕÖT
PROJEKTEERIS	MIKK TASA		Rae vald, Peetri küla, Tähnase 5	2	3	1:100
VASTUTAV SPETS.	AVO TASA		ELAMU			
Kuup.	14.09.2011					