


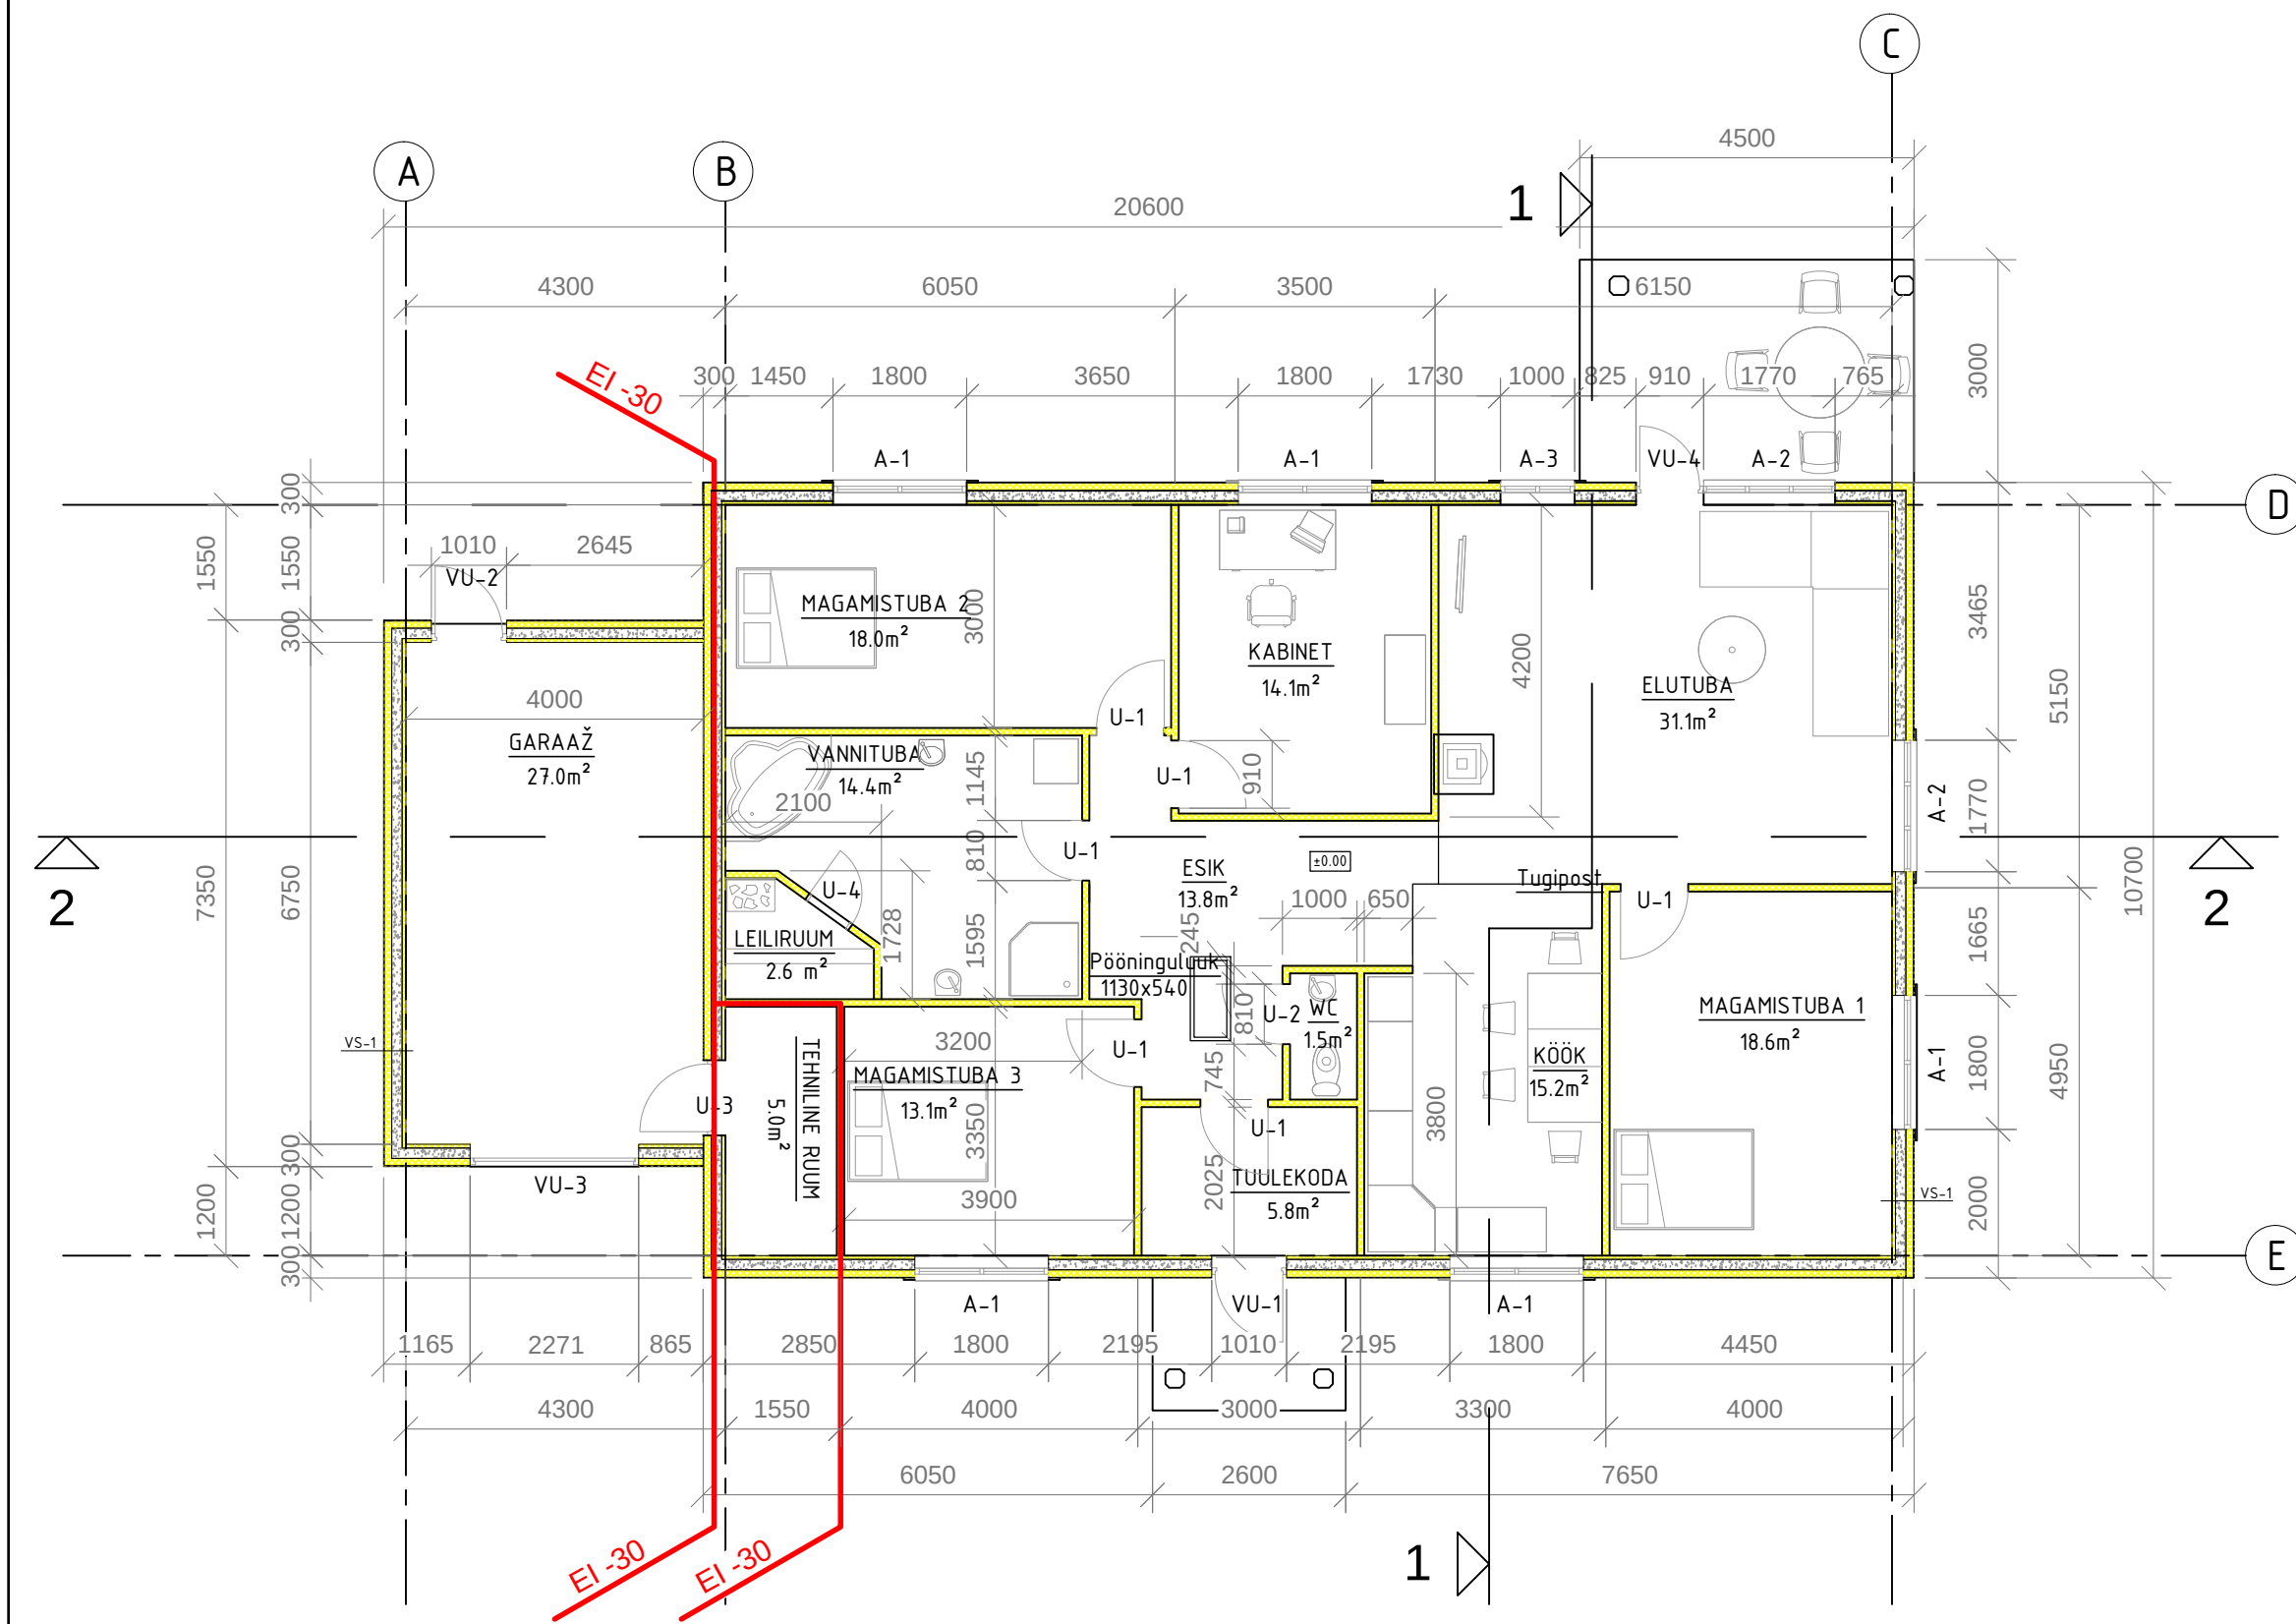

TINGMÄRGID:	
1. SEINAKONSTRUKTSIOONI TÜÜP	SS-1
2. PÕRANDAPINNA SUHTELINE KÕRGUS	±0.00
3. AVATÄITE TÜÜP	VU-1
4. TULETÕKKESEKTSIOONI PIIR	<u>EI-30</u>

TEHNILISED ANDMED:	
1. KRUNDI PINDALA	104,9m ²
2. EHTISEALUNE PIND	206,0m ²
3. HOONE KÕRGUS	5,72m
4. HOONE LAIUS	10,7m
5. HOONE PIKKUS	20,6m
6. SULETUD NETOPIND	180,2m ²
7. HOONE MAHT	555,0m ³

EKSPLIKATSIOON:	
ESIMENE KORRUS	
1. TUULEKODA	5,8m ²
2. ESIK	13,8m ²
3. KÖÖK+SÖÖGITUBA	15,2m ²
4. ELUTUBA	31,1m ²
5. WC	1,5m ²
6. VANNITUBA	14,4m ²
7. LEILIRUUM	2,6m ²
8. GARAAŽ	27,0m ²
9. TEH. RUUM	5m ²
11. Kabinet	14,1m ²
12. MAGAMISTUBA 1	18,6m ²
13. MAGAMISUTBA 2	18,0m ²
14. MAGAMISUTBA 3	13,1m ²
KOKKU:	180,2m ²

- MÄRKUSED:
- SUHTELINE KÕRGUS ±0,00 = ABS. KÕRGUSEGA +38,50m.
 - HOONE VUNDAMENT VT. JOONIS A-2.
 - HOONE KANDESEINAD EHTITAKSE SPETSIAALSETEST SEINAPANEELIDEST. VT. JOONIST K-1
 - SISESEINAD ON KÕIK MITTEKANDVAD 100 mm METALLKONSTRUKTSIOON SEINAD
 - KATUSLAE KANDEKONSTRUKTSIOONIKS ON PUITTALAD.
 - KÕIK PUITDETAILID, MIS ÜHENDATAKSE TEISE MATERJALIGA(KIVI, BETOON JMS) ERALDADA TARINDIS HÜDROISOLATSIOONIGA. OTSESELT VEEGA JA PINNASEGA KOKKU PUUTUVATES PUITTARINDITES(TERRASS) KASUTADA SÜGAVIMMUTATUD MATERJALI.
 - AVATÄITED VAATA JOONISED A-7...A-9.
 - TARINDITE KONSTRUKTSIOONID VT. JOONIS K-1.

2	Uste avanemise suunad	12.01.2012	Mikk Tasa
1	Lisatud põõninguluuk, garaaži suuruse muutus	1.11.2011	Mikk Tasa
Muudatus	Muudatuse sisu	Muudatuse kuupäev	Projekteerija