
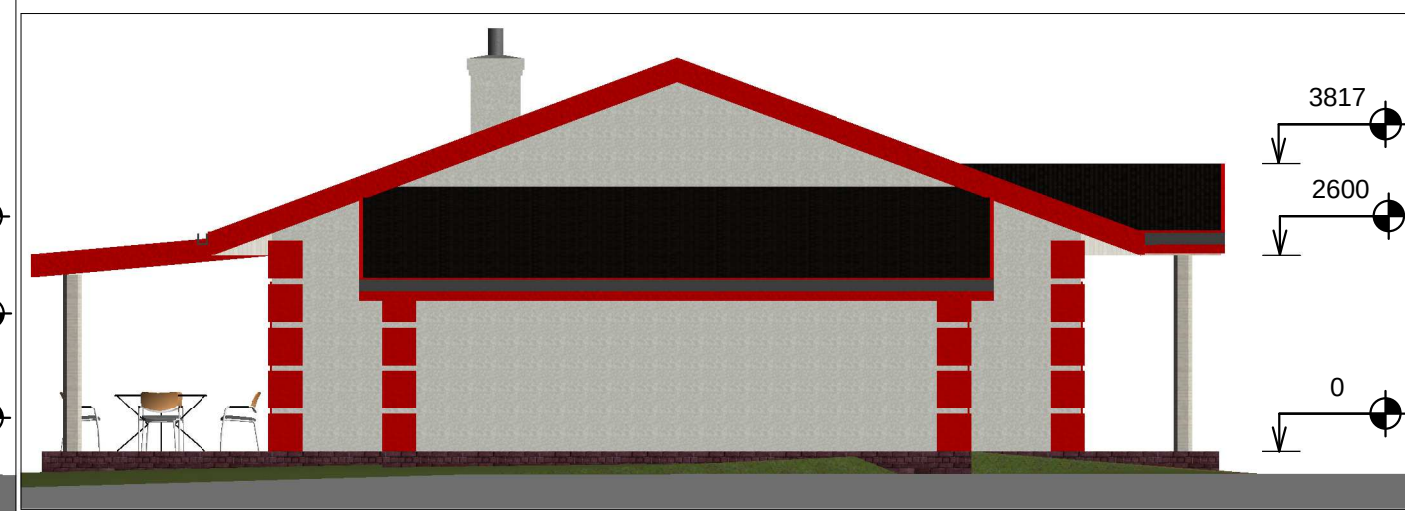
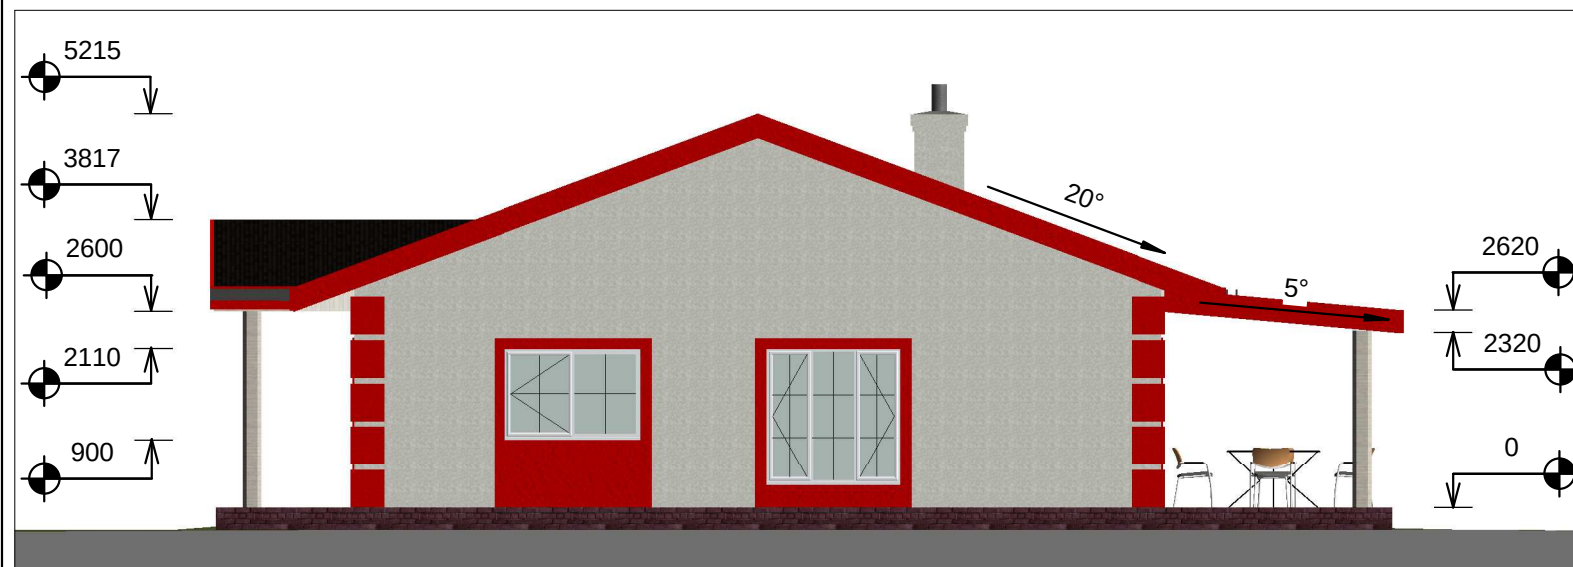


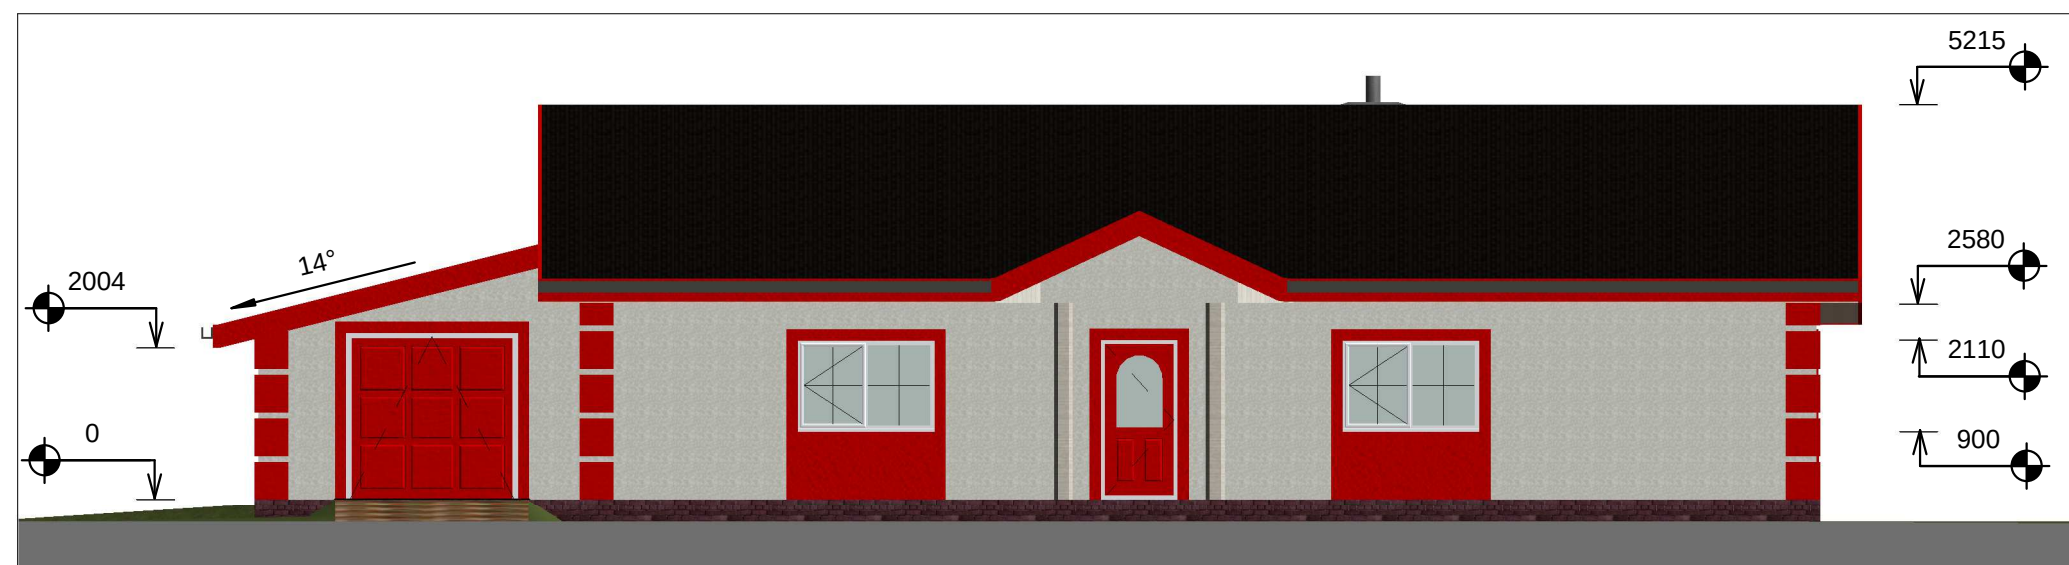

Märkused

- 1) Sokliosa - murtud fassaadikivi, toon - tumepunane
- 2) Sinad - toonitud dekoratiivkrohv, toon - hele
- 3) Katusekate - betoonist katusekivi, toon - must
- 4) Akende raamid - PVC, toon - valge
- 5) Terrass - looduslik kivi, toon - hele
- 6) Piirded - puit, toon - punane
- 7) Välistepp - libisemise ja külmaskindel klinkerplaat, toon - hele

Muudatus	Muudatuse sisu	Muudatuse kuupäev	Projekteerija
----------	----------------	-------------------	---------------