

PÕHIKORRUSE PLAAN M 1:100

EKSPLIKATSIOON

11	ESIK	1,4
12	KORIDOR	9,6
13	WC	1,3
14	KÖÖK	13,5
15	TUULEKODA	1,2
16	MAGAMISTUBA	14,7
17	ELUTUBA	21,0
18	ESIK	1,7
19	TUBA	16,4
20	TREPIKODA	2,2
21	WC/DUŠŠ	3,3
22	WC/DUŠŠ	3,0
23	TUBA	17,0
PÕHIKORRUS KOKKU		106,3m²

TINGMÄRGID

	OLEMASOLEV SÄILITATAV SEINAKONSTRUKTSIOON
	LAMMUTATAV SEINAKONSTRUKTSIOON
	UUS VÄLISSEINA KONSTRUKTSIOON
	UUS SISESEINA KONSTRUKTSIOON
	KINNI EHITATAVAVA
	UUS AVATÄIDE (UKS)
	UUS AVATÄIDE (AKEN)
	UUS RAJATAV TREPP

VS-1 Olemasolev välisseina konstruktsioon

- krohv
- TEPplaat
- püstpalk
- lubikrohv krohvimahtil

VS-2 Uus välisseina konstruktsioon


- Fassaadikrohv (tulepüsiv, st Sakret)
- Kivivill (A1 klass) 150mm
- Bauroc välisseina plokki 300mm (Ecoterm plus)

SS-1 Uus sisseina konstruktsioon

- 2x kipsplaat + pahtel + värv
- metallkarkass 66mm
- vahel isolatsioonivill
- niiskustõke

SS-2 Uus sisseina konstruktsioon

- 2x kipsplaat + pahtel + värv
- metallkarkass 66mm
- vahel isolatsioonivill
- 2x kipsplaat + pahtel + värv

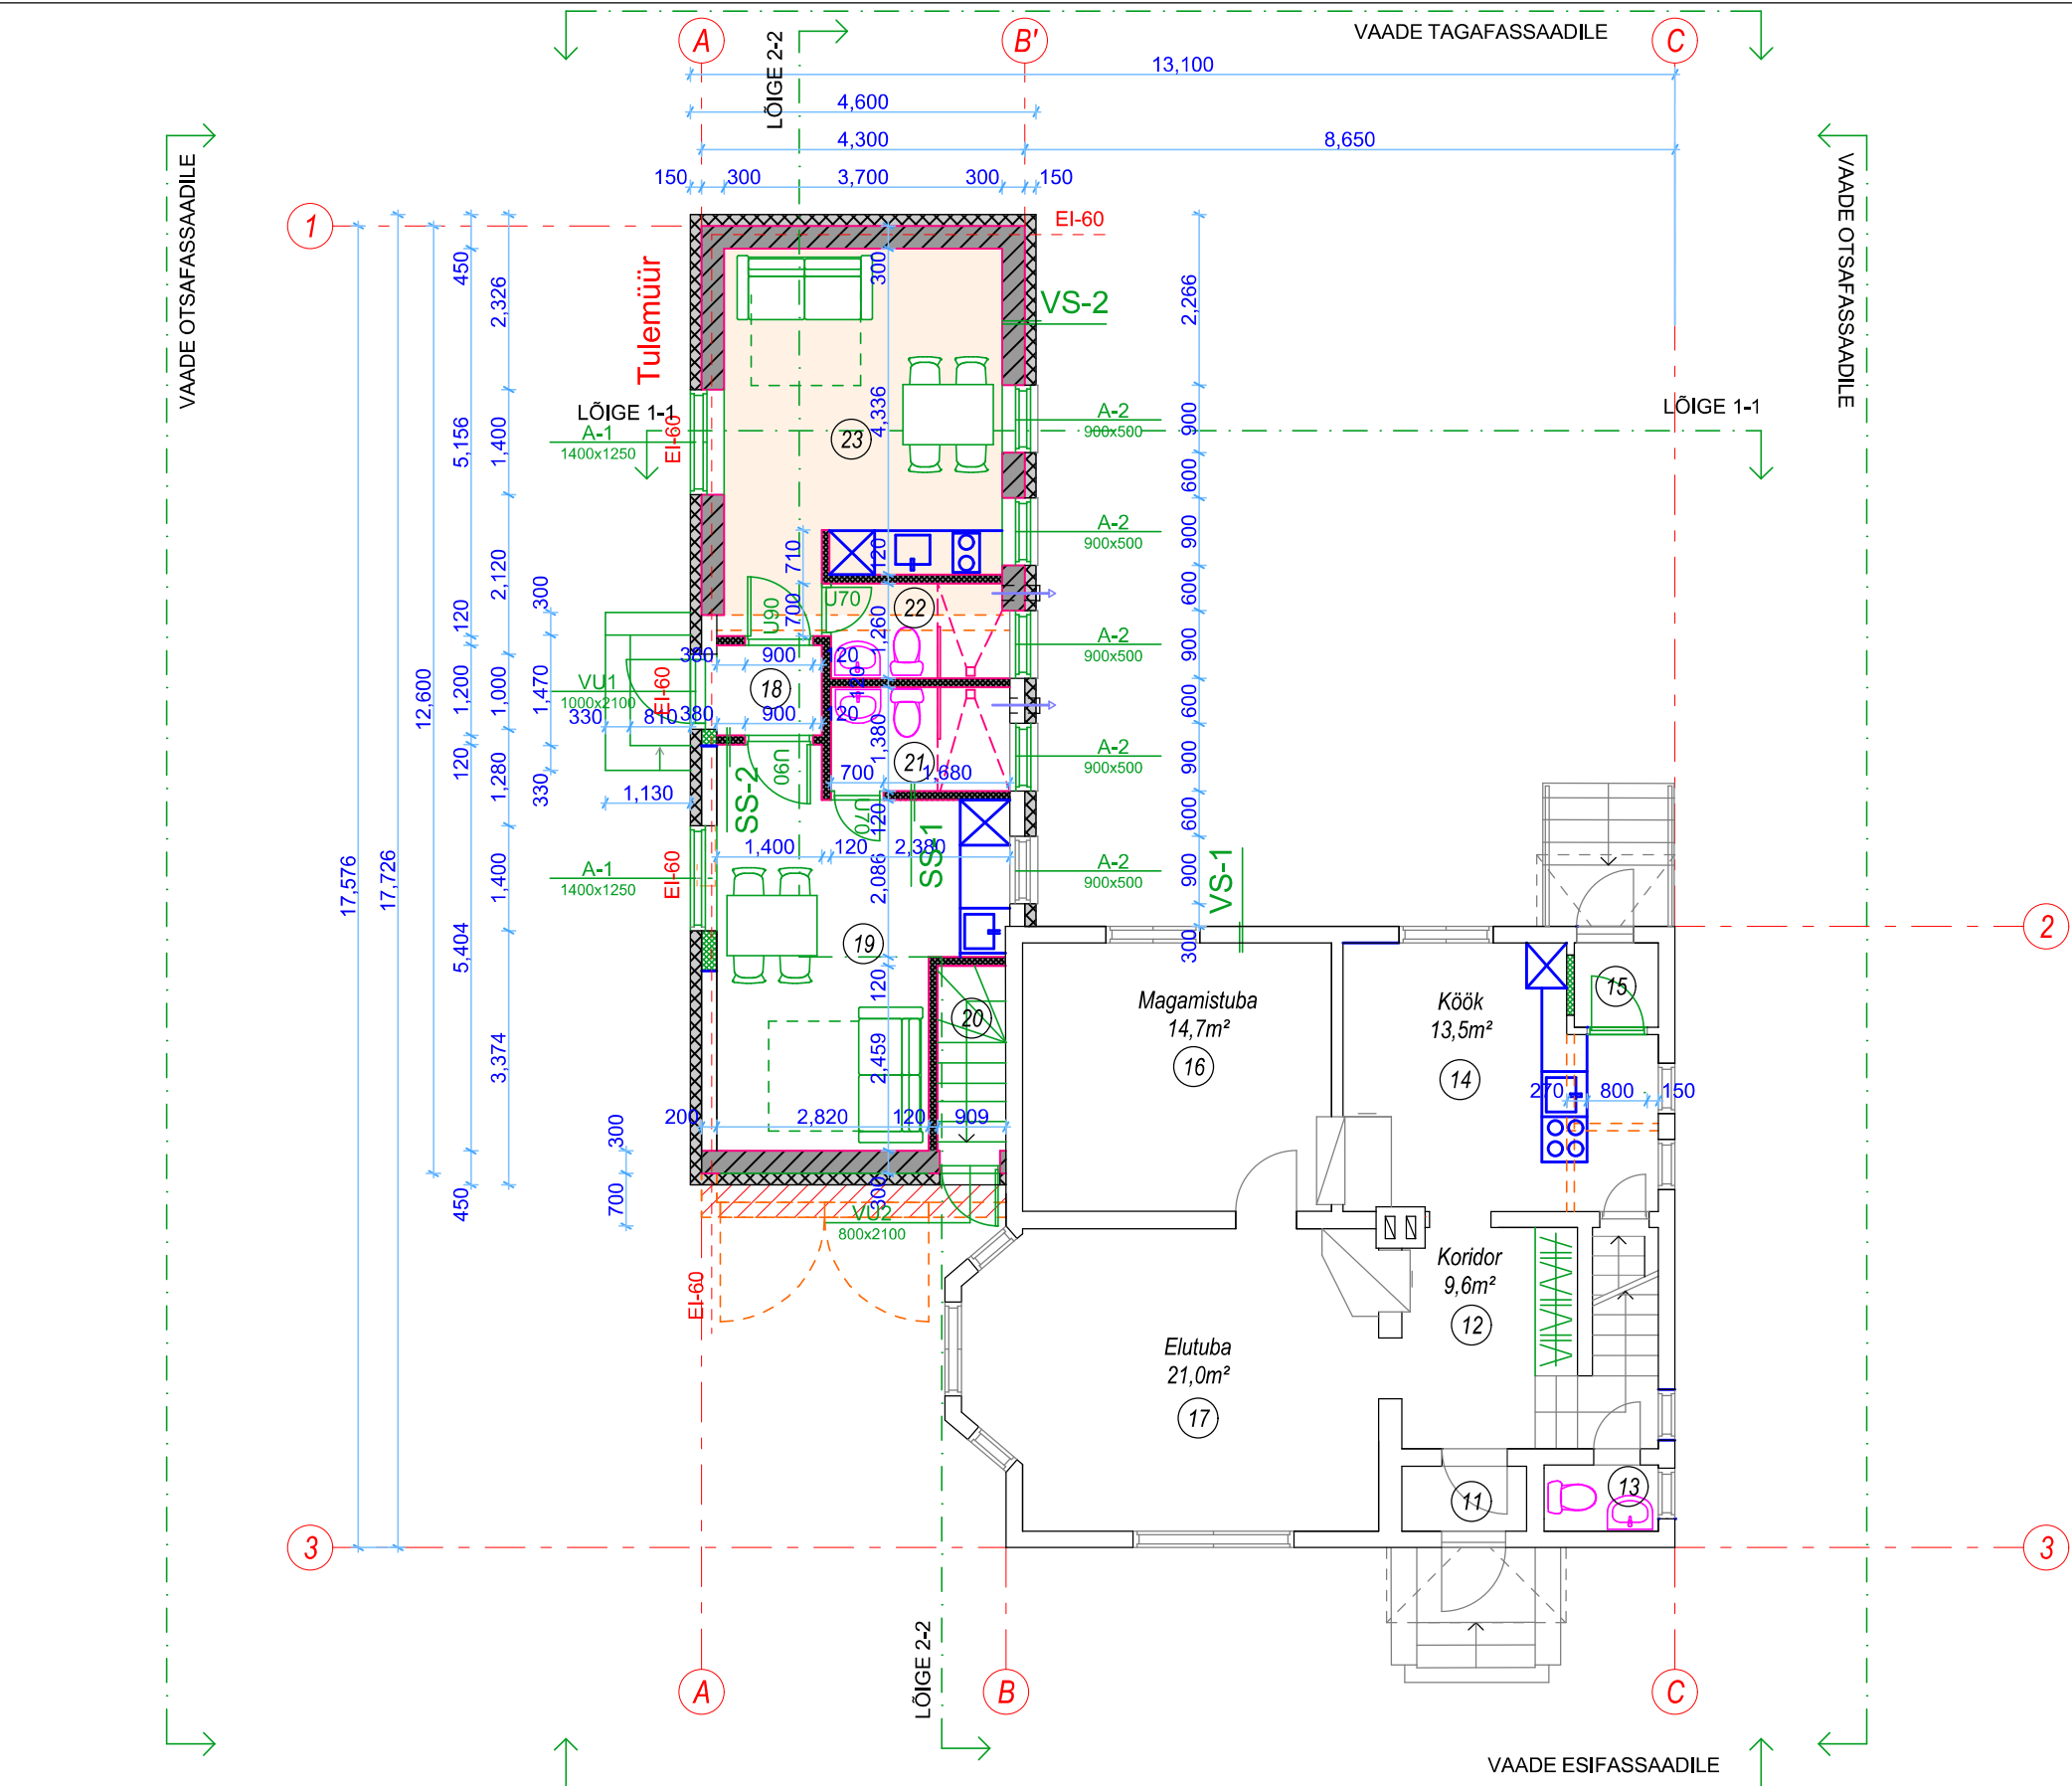

- Lammutatav osa
- Juurdeehitatav osa

Algne ehitisealune pind: 109,7m²
Projekteeritud laiendusega ehitisealune pind: 133,6m²
Märkus: ehitisealuse pinna määramisel on aluseks võetud majandus- ja taristuministri määrus 05.06.2015 nr 57 "Ehitise tehniliste andmete loetelu ja arvestamise alused".

	Elamu laiendamise ja ümberehitamise arhitektuurne eelprojekt	töö nr:	03-2020
		kuu:	märts 2020
		staadium:	EP
tellij:		mõõtkava:	M 1:100
joonis:	Põhikorruse plaan	joonise nr:	03