


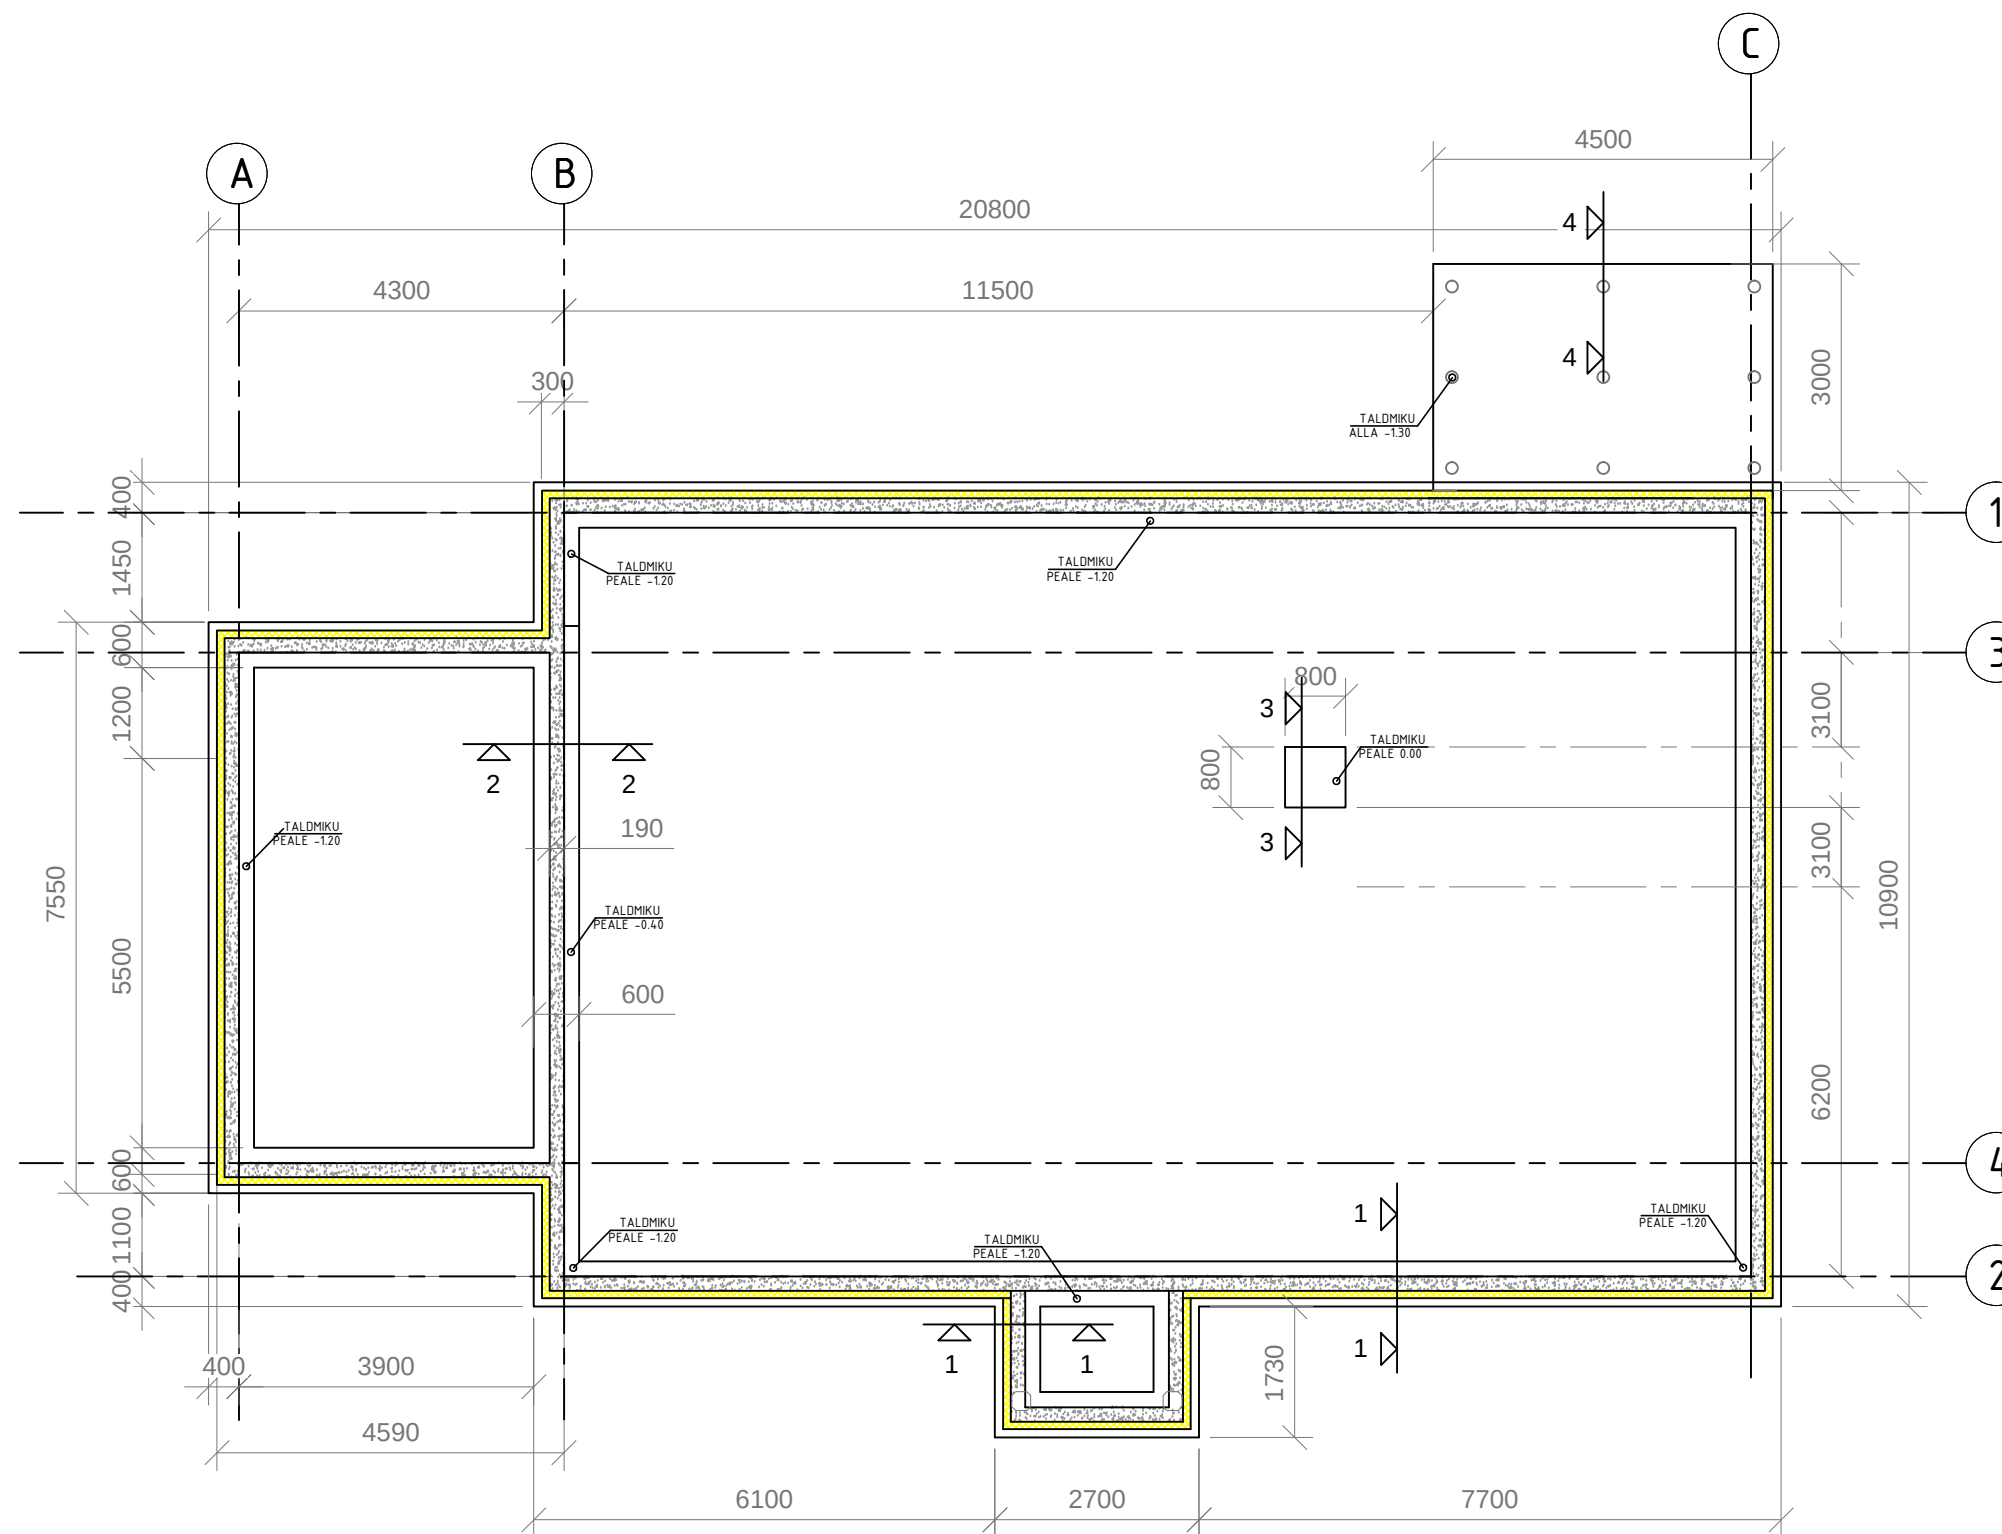

MÄRKUSED:

1. VUNDAMENTIDE ALT EEMALDADA ORGAANILINE KASVUPINNAS, KUI KASVUPINNAS LASUB RAJAMISSÜGAVUSEST MADALAMAL, TEOSTATAKSE TAGASITÄIDE MINERAALSE TÄITEPINNASEGA. TÄITEMATERJAL TIHENDATAKSE KIHTIDE KAUPA.
2. LINTVUNDAMENDI JA TALDMIKU BETOONI TUGEVIKLAAS C25/30. KESKKONNAKLASS XC2.
3. VUNDAMENDITALDMIK JA SOKLISEIN ERALDATAKSE HÜDROISOLATSIOONIGA (SBS).
4. SOKLISEINA KANDEV OSA ERALDATAKSE HÜDROISOLATSIOONIGA (DELTA MS VÕI ANALOOG). VT LÕIKED.
5. GARAAŽI PÕRANDAPLAAT 0,00, VT. KA LÕIGE 2-2.
6. KOMMUNIKATSIOONIDE LÄBIVIIGUD TEOSTADA TORUHÜLSSIDES JA AVAD TIHENDADA PEALE TRASSIDE PAIGALDAMIST. LÄBIVIIGUDE PAIKNEMINE JA KÕRGUSED TÄPSUSTATAKSE EHTUSTÖÖDE KÄIGUS.
7. VUNDAMEDI LÕIKED ON JOONISEL K-2
8. POSTVUNDAMENID VERANDA ALL ON SAMMUGA 1200 X 2000 MM

2	Muudetud trepi ja veranda vundament	12.01.2012	Mikk Tasa
1	Lisatud kamina taldmiku vundament	1.11.2011	Mikk Tasa
Muudatus	Muudatuse sisu	Muudatuse kuupäev	Projekteerija