

Põrandakate 15
R-betoonplaat 100 mm, armeitud AIII Ø5mm s. 140x140mm, betoon C30
Põlvestürol 100 mm, EPS80,
Niiskustõkketile
Planeeritud ja tihendatud pinnas. Koefitsent 0,95
Mineraalne pinnas


Tuuletõkkepaber, välisseina ääres tuuletõkkeplaat
 Soojustus 350 mm (pulsitevill)
 Aurusilolaitsioonikile
 Puittalad
 10mm OSB plaat talade all kruvituna
 2xkipsplaat terasarkassil

Columbia plakk 140x190x390mm, täitebetoon B20, viimane rida sarrusplakk horis. arm.AIII2xØ12mm
Vertikaalne armatuur AIIIØ12mm s800mm
Goojustus 100 mm EPS120
Sõkikivi Columbia plakk 90x190x390mm

Siseviimistlus
AEROC ECOTERM 375mm lai
õhuvahe 30mm
Voodrikivi Terca 85mm-punane

Kivikatus (Monier), värv must
Roov 50x50mm
Kondensaadikaitsekile
Sarikad 50x200(h) mm, samm 700mm

Sisevilmistlus
AERO C HARD sisesintes 200-250mm lai
Sisevilmistlus

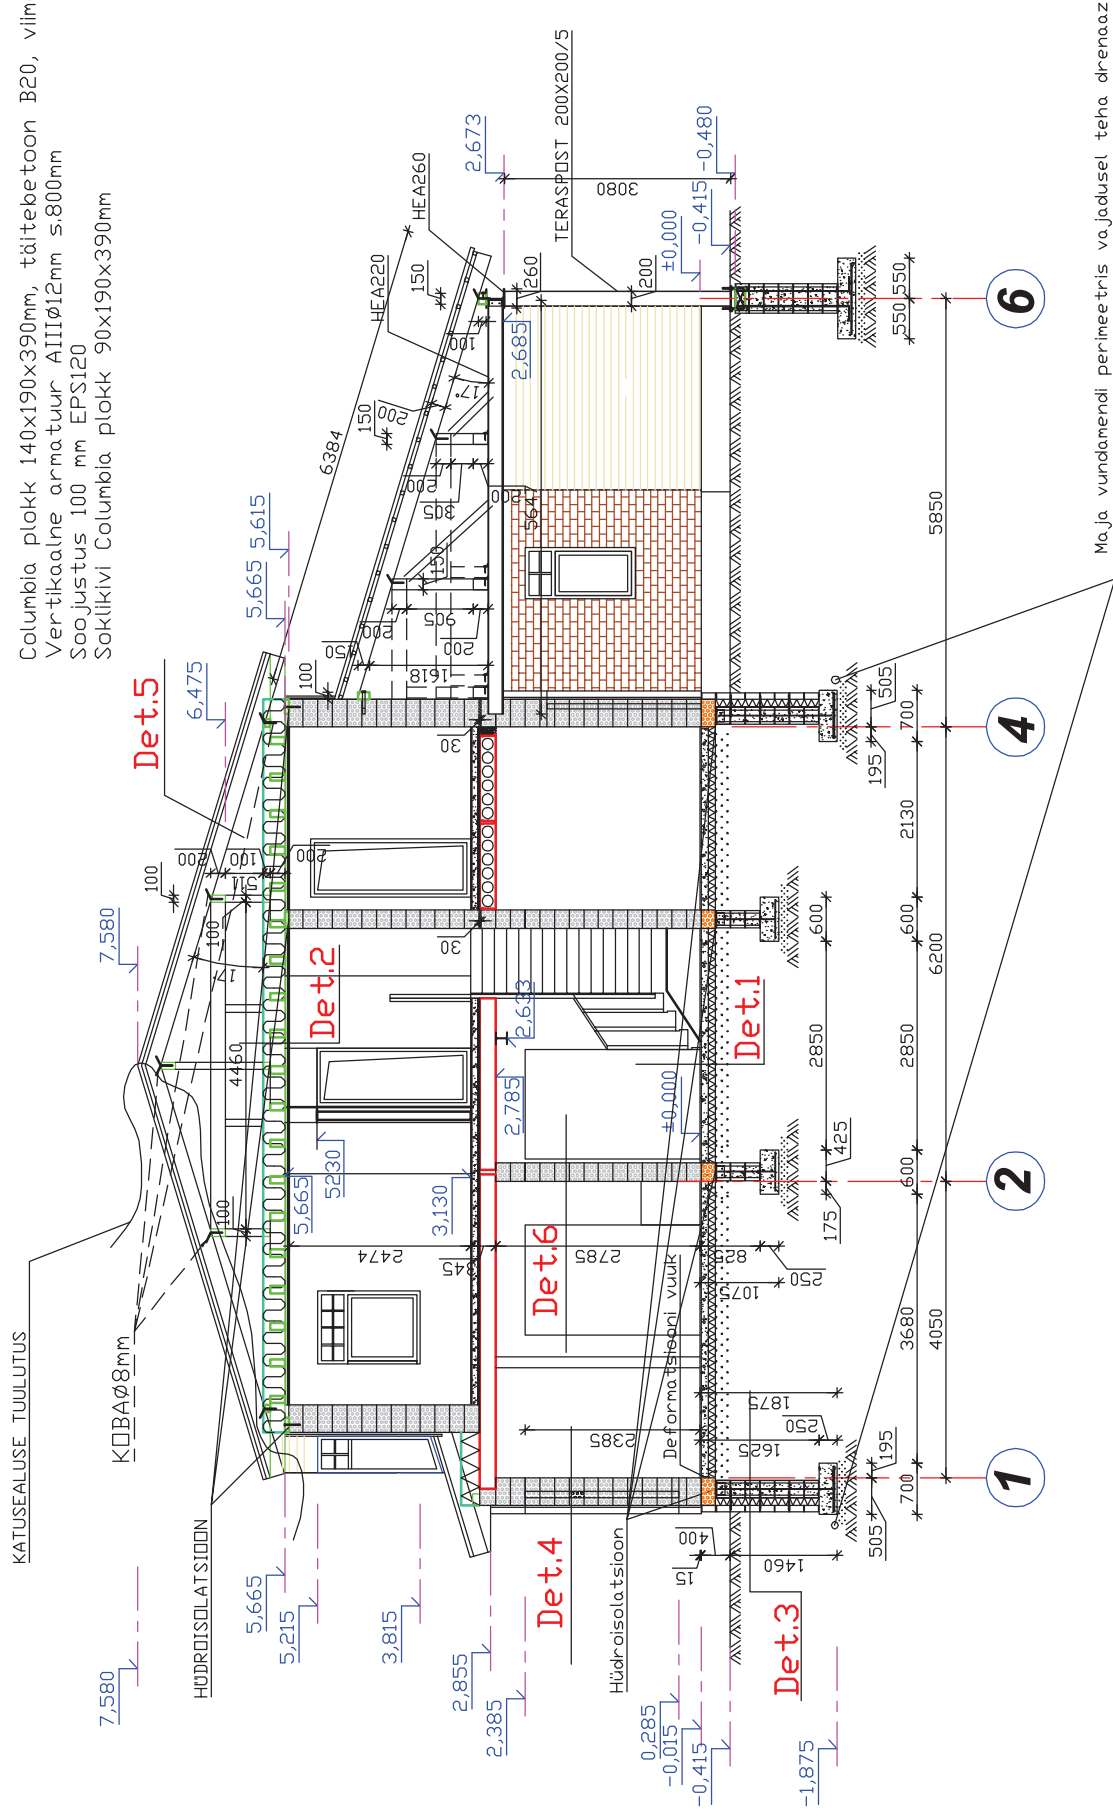

1. MÕELDUD ANTUD MILLIMEETRITES, KÕRGUSARVUD MEETRITES.
2. NIIKETES RUUMIDES JA KÄÄGIS SUNDVENTILATSIOON.
3. VENTILATSIOONITORUDE, ANTENNIMASTI JMS. LABIVIIMISEKS KATUSEST KASUTADA SELLEKS ETTENAHTUD TARVIKUID.
4. RUUMIDE KÜTTETORUSTIKUD PÄRANDATESSE.
5. TUULUTUSAVADE KOGULAIUS PERIMEETRI ULATUSES TUULEKASTIL 50 MM