


Terrass
24,00 m²

A

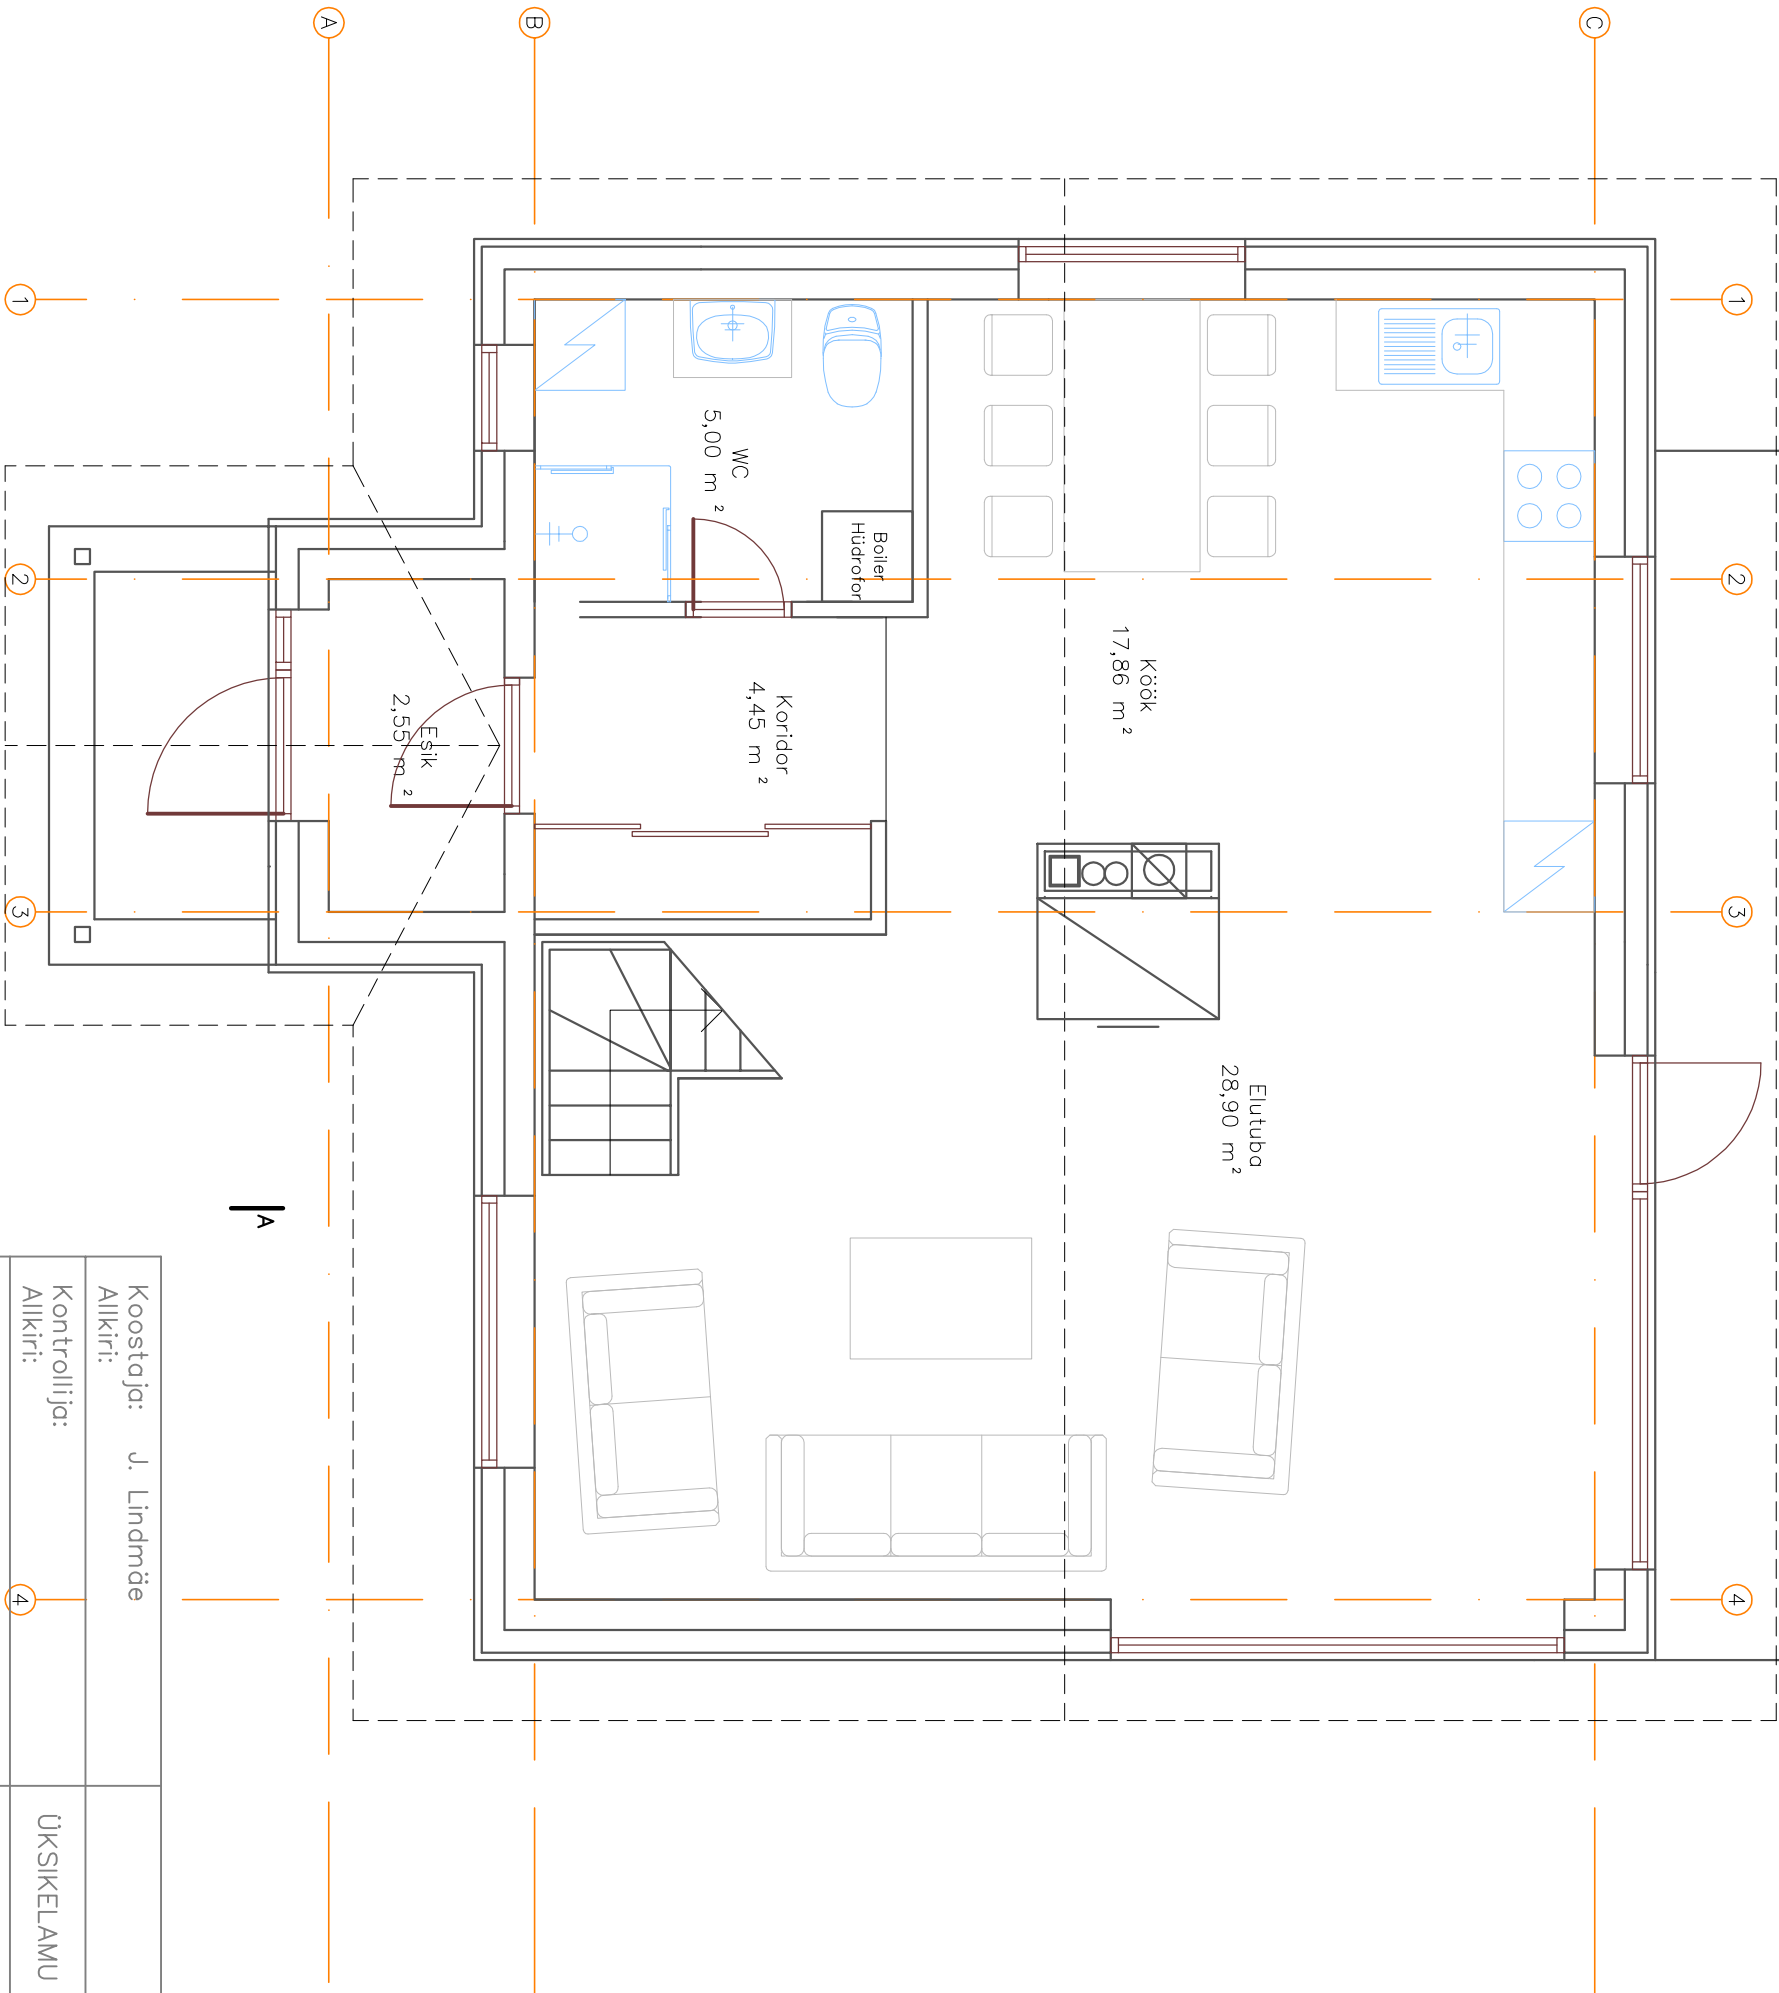

Koostaja:	J. Lindmäe	PÕHIPLAAN	LEHT 4
Allkiri:			LEHT 11
Kontrollija:	4	ÜKSIKELAMU	STAADIUM EELPROJEKT
Allkiri:			
		SAARE MAAKOND, KÄRLA VALD, MÄTASSELJA KÜLA, UEMAA-PÄRDI KINNISTU	TÖÖ NR. 01-12-1
Kuupäev:		TELLUJA: Monday Media OÜ	A3 M 1:50