




X = 646650
Y = 395800

X = 646650
Y = 395900

Anni
37301:003:0098

Uemaa-Pärdi
37301:003:0213

Oti
37301:003:0059

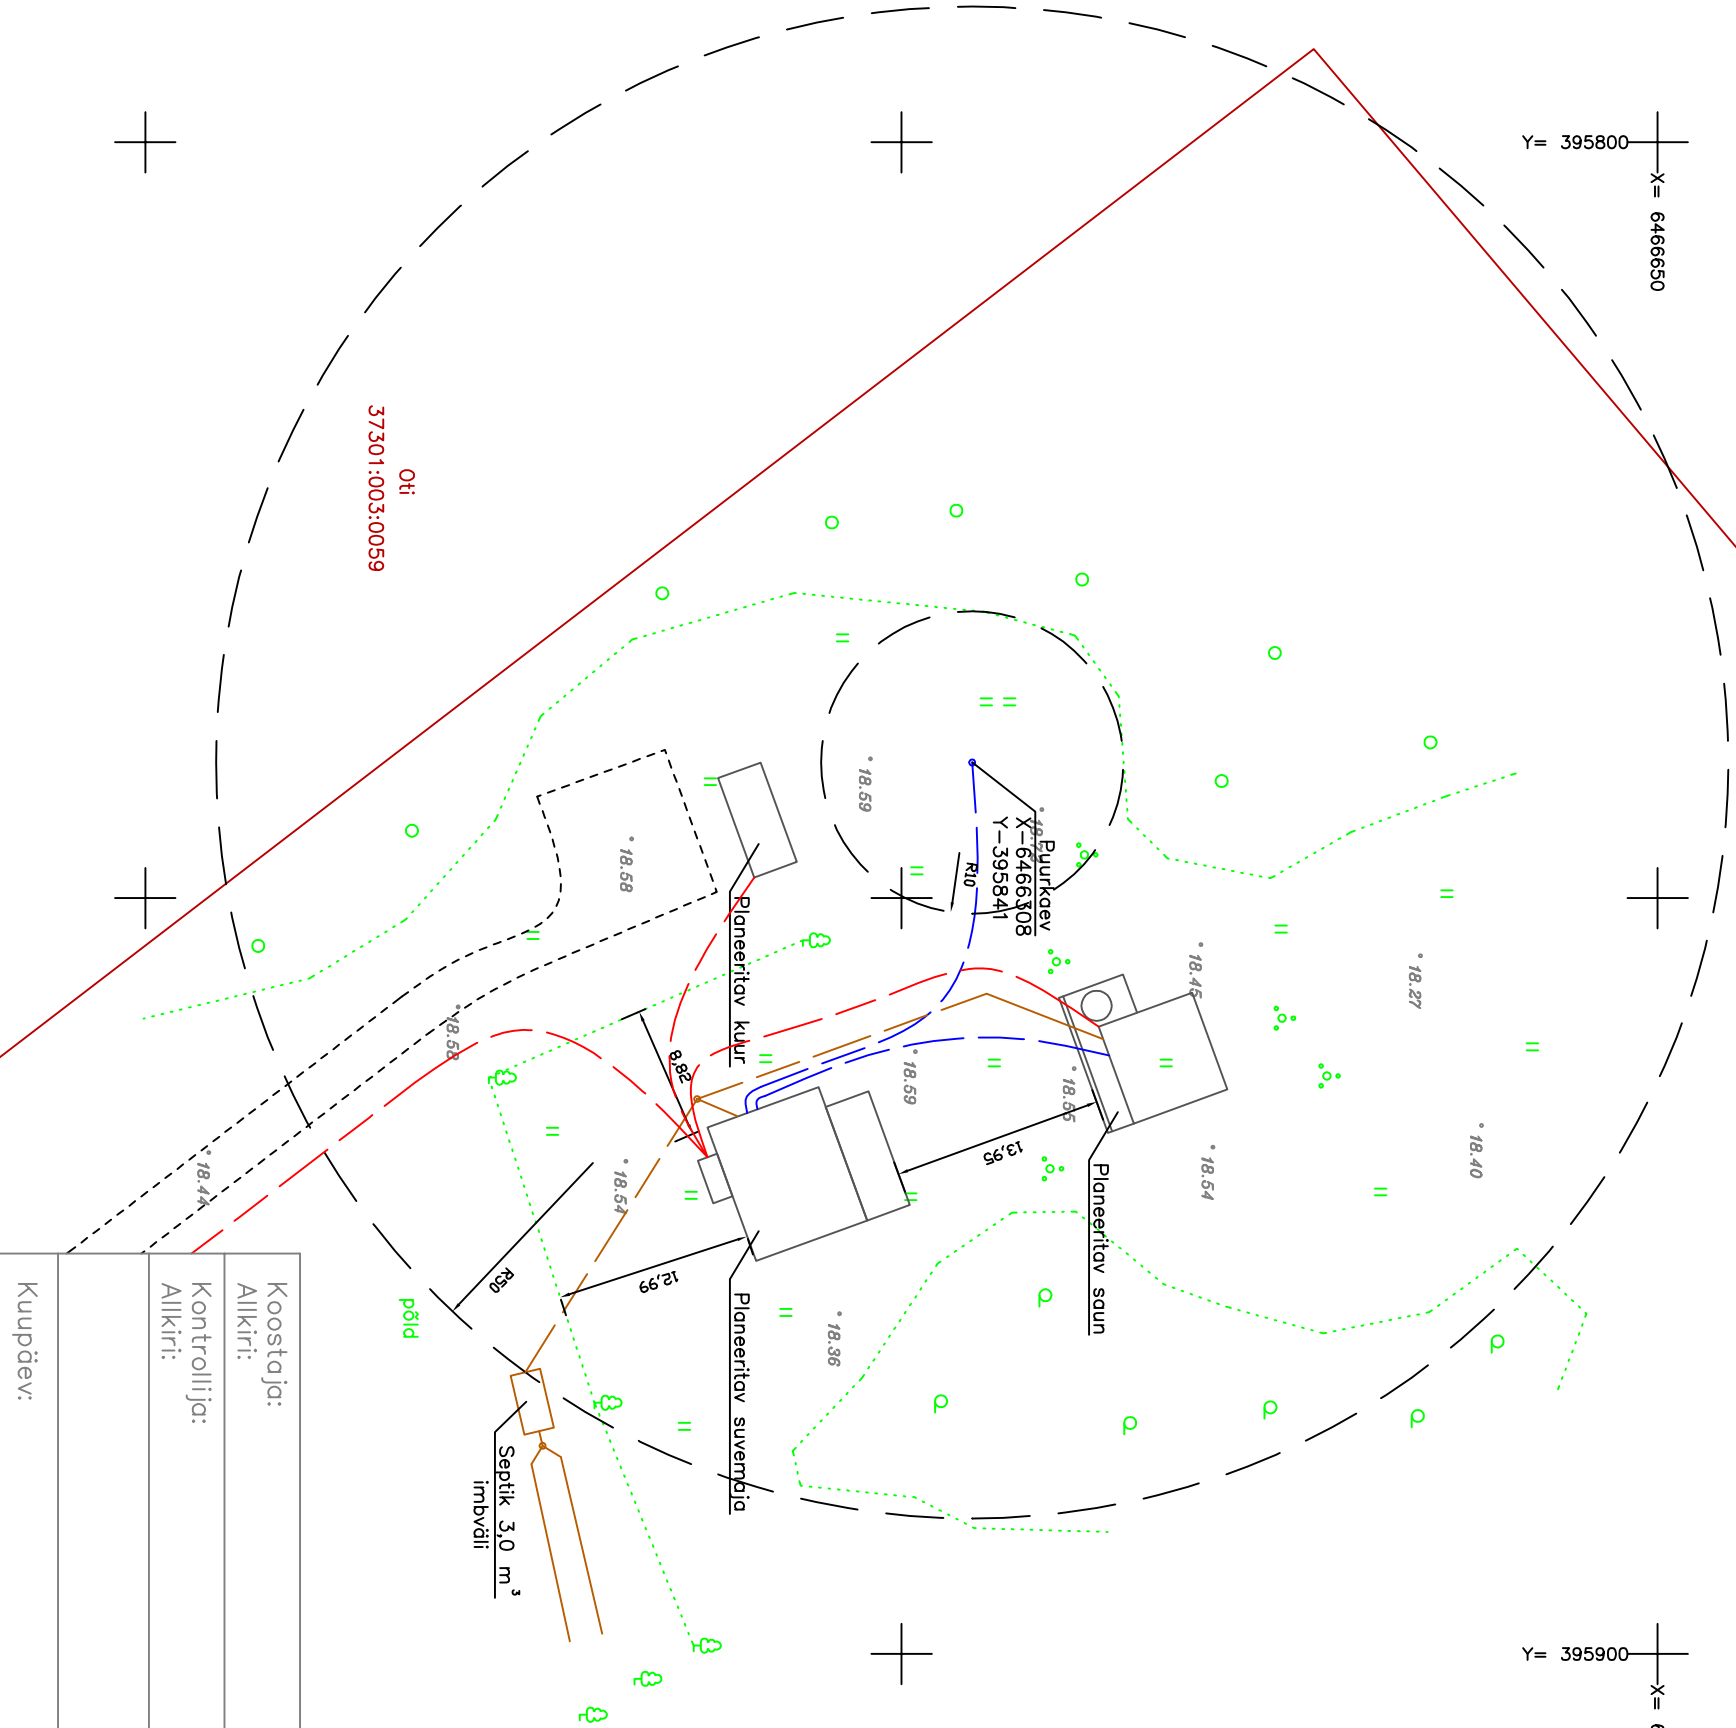

Koostaja: Allkiri:	ASENDIPLAAN 2	LEHT 2 LEHTI 11
Kontrollija: Allkiri:	SUHEMAJA	STAADIUM EELPROJEKT
Kuupäev:	SAARE MAAKOND, KÄRLA VALD, MÄTASSELUJA KÜLA, UEMAA-PÄRDI KINNISTU	TÖÖ NR. 01-12-1
	TELLUJA: Monday Media OÜ	A3 M 1:500