

ELVA RAJONIS, NÕOS HARIDUSE TÄN.NR.1 ASUVA MAJAVALDUSE

PLAAN

1:100

MAJAVALDUSE KOOSSEIS: KAHEKORRUSELINE KIVIST ELAMU.

MAJAVALDUSE VALDAJA: ELVA LINNA TSN TK MAJAVALITSUS

MAJAVALDUSE VALDAJA ALLKIRI:

“
KUUPÄEV:

ELAMU PÕHIPIND: 234.8 M²



ELAMU MAHT: 1796 M³

KRUNDI PINDALA:


TÄISEHITATUD PIND: 249.9 M²

TÄISEHITATUD %:


ASENDIPLAAN
1:500

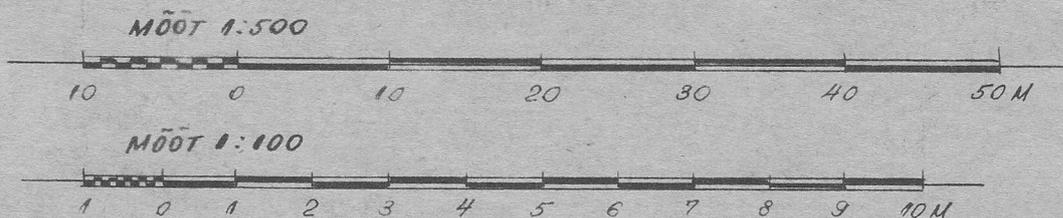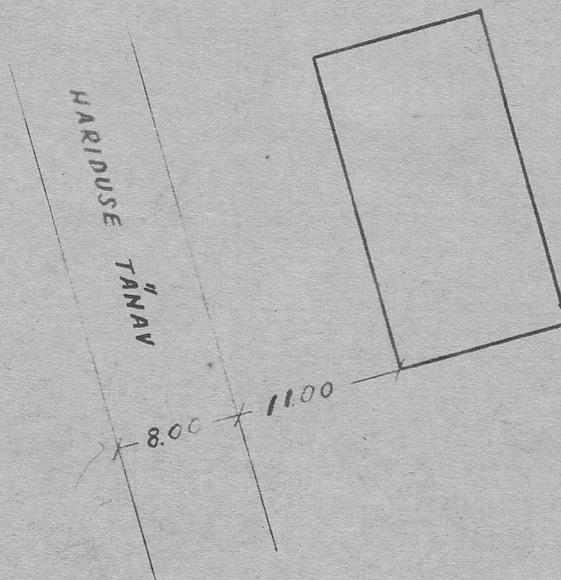


KELDRIKORRUS

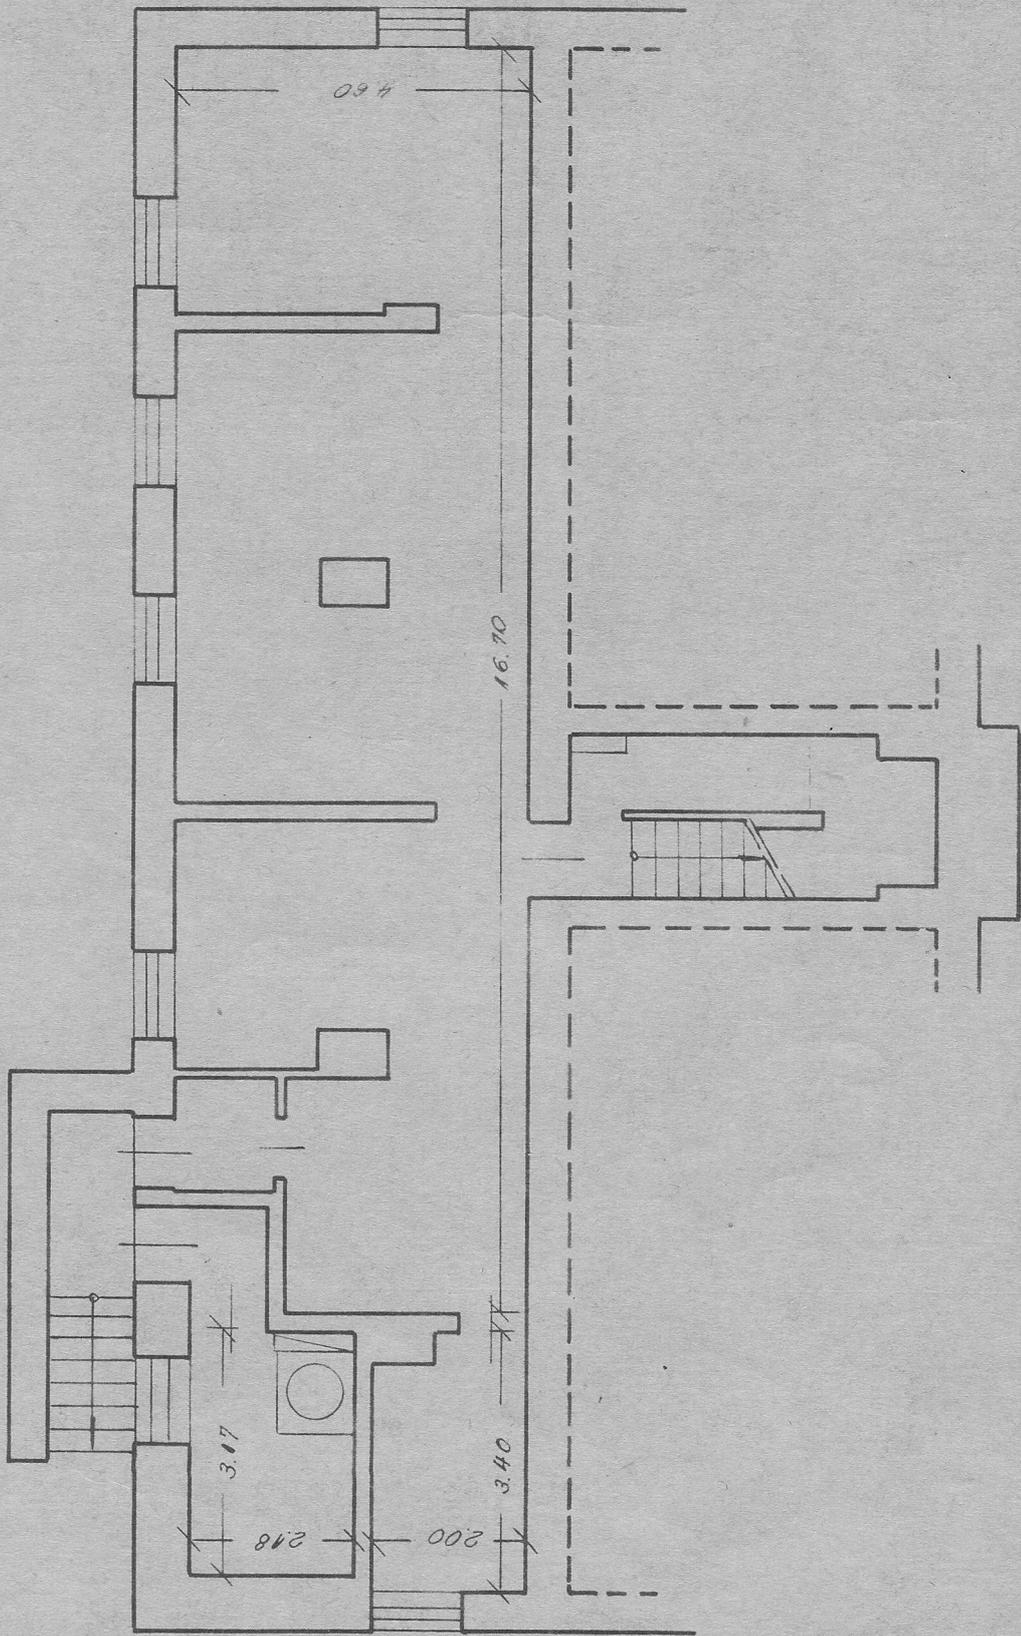


ESIMENE KORRUS

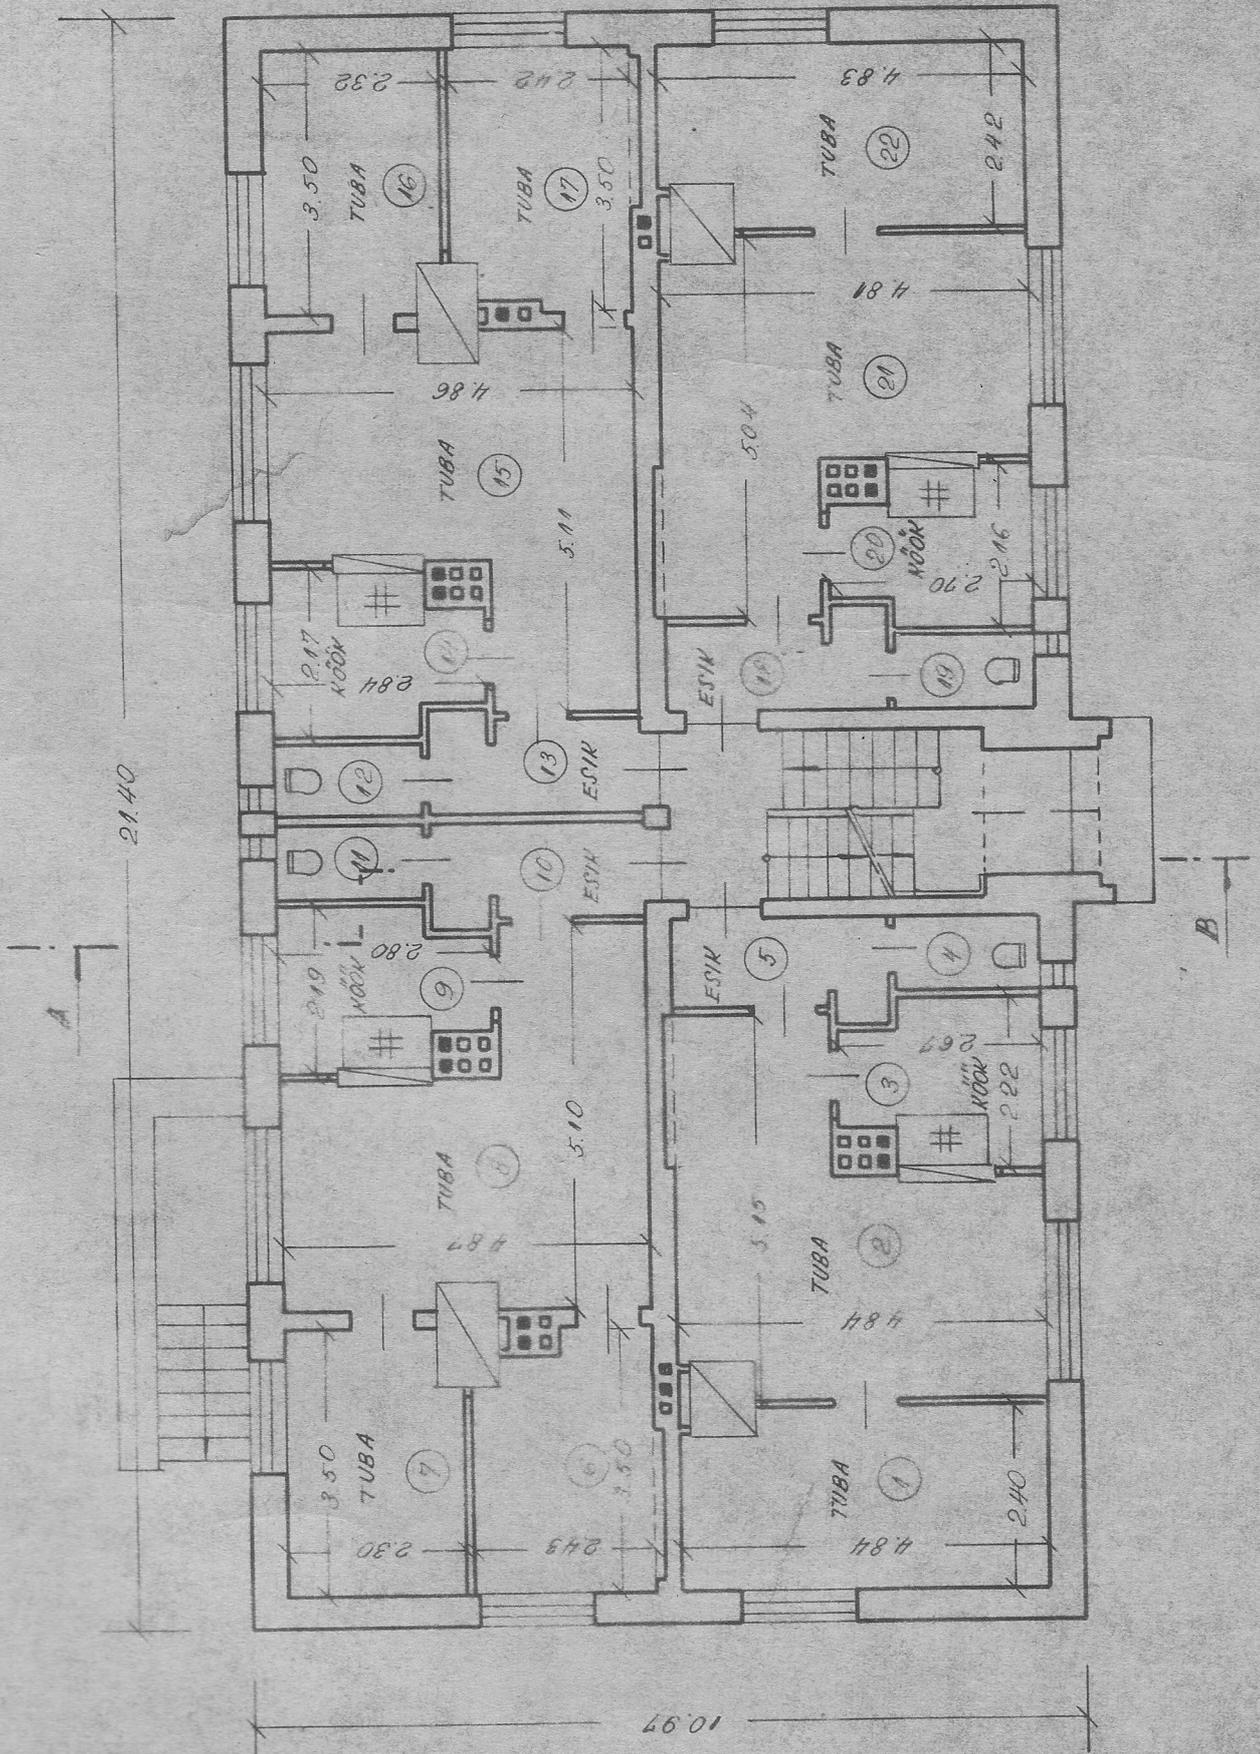

TEINE KORRUS

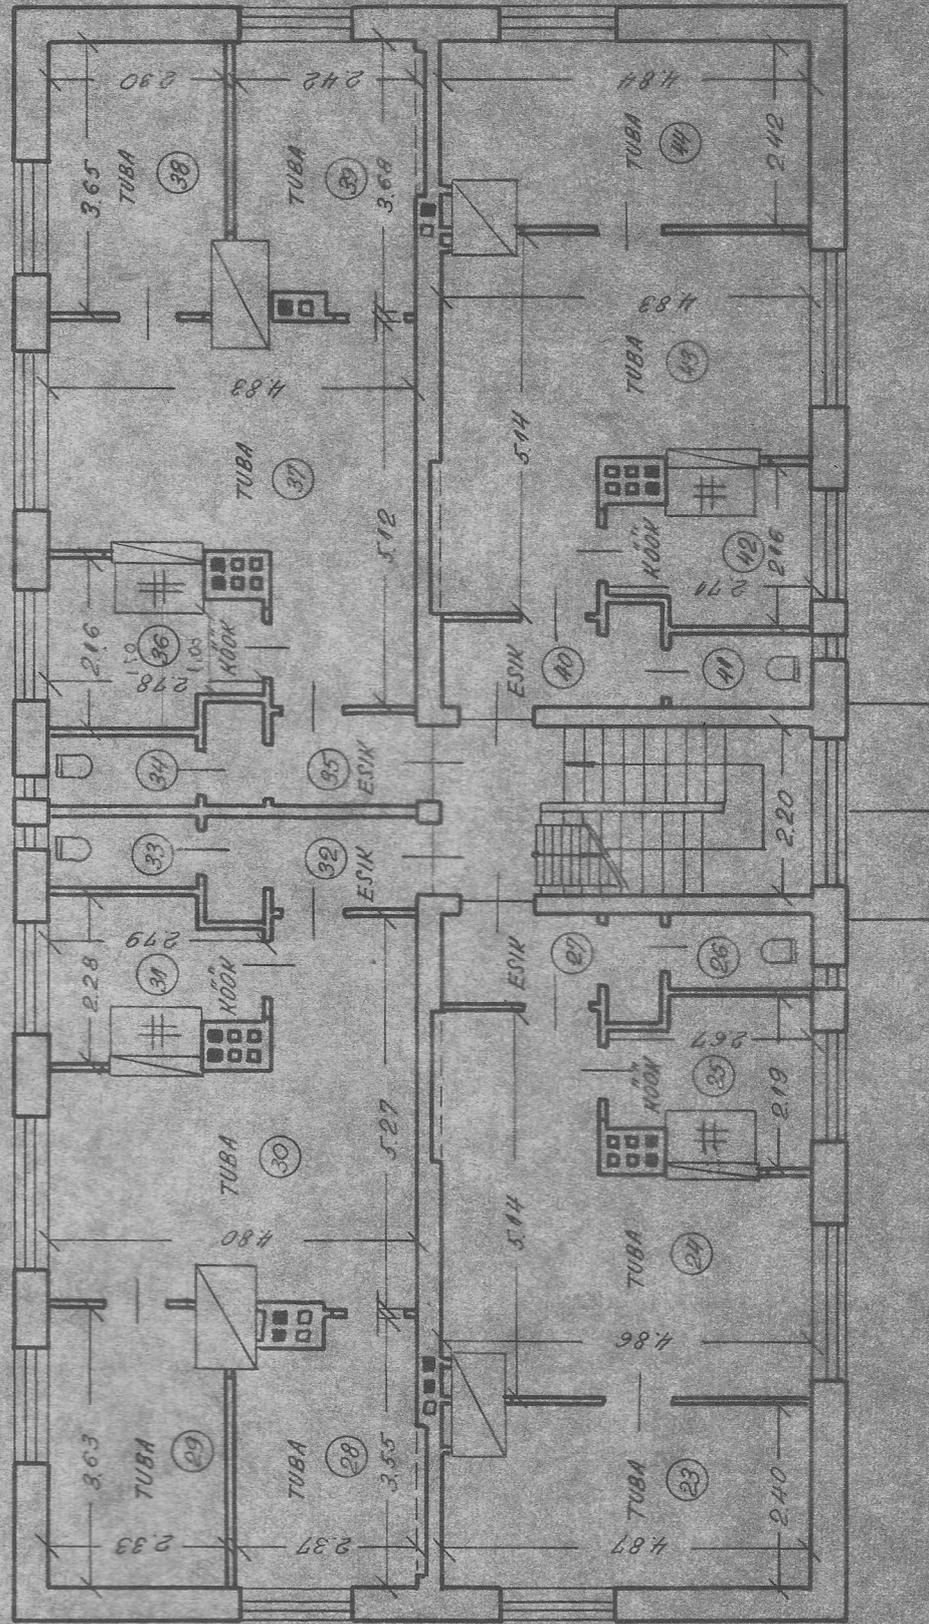

LÕIGE A-B

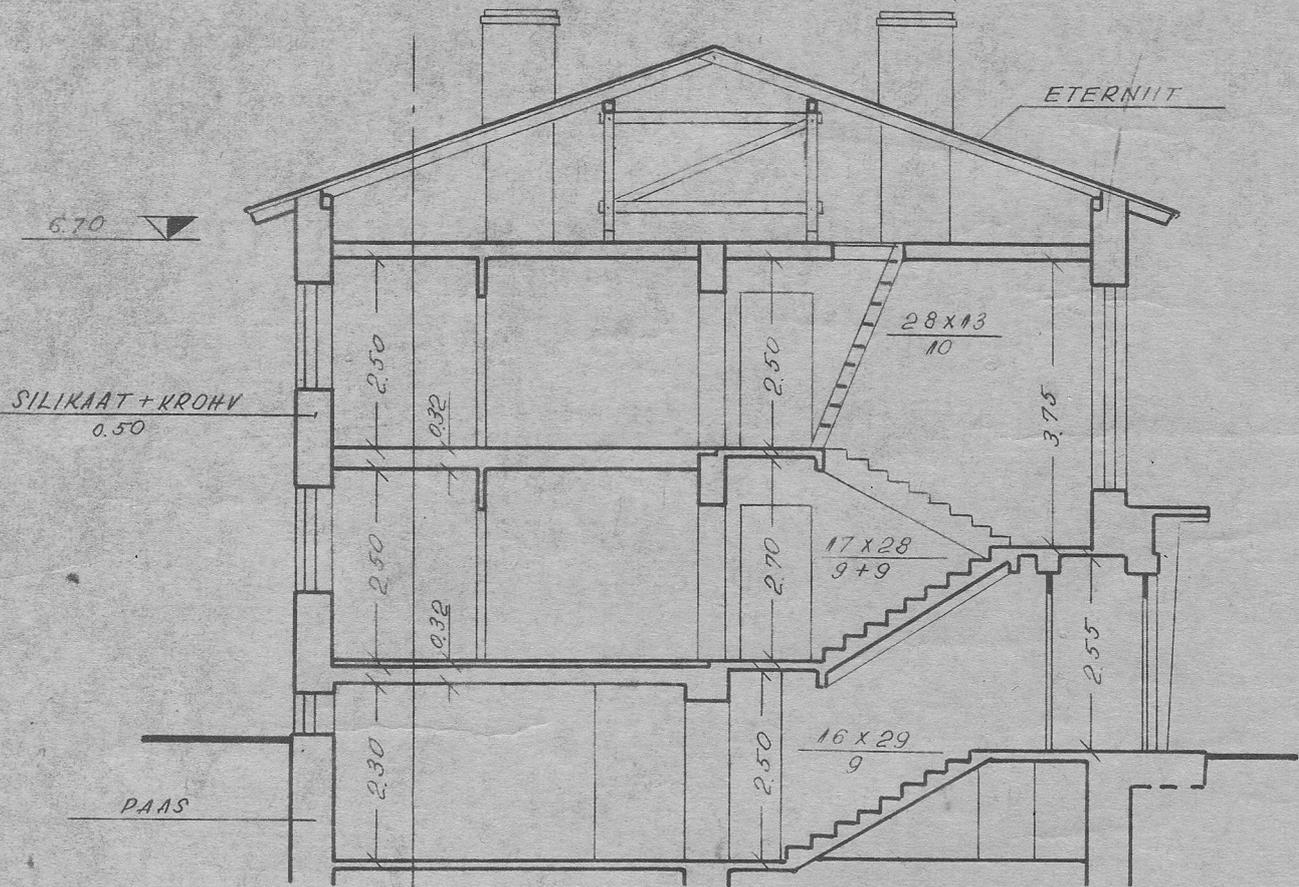

RUUMIDE EKSPLIKATSIOON

JRK NR.	RUUMI NIMETUS:	PINNA KORRUTISAVALDIS:	PÕRANDA PINNAD: M ²			" MARKUSED:
			ELAMIS:	MITTE- ELAMIS:	KASULIK:	
1	2	3	4	5	6	7
1	TUBA	2.40 X 4.84 - 0.37 X 0.97	11.3		11.3	
2	TUBA	5.15 X 4.84 - 2.21 X 2.80 - 1.23 X 0.06 - 0.53 X 0.97 + 2.00 X 0.13	18.4		18.4	
3	KÖÖK	2.22 X 2.67 - 0.66 X 1.14 - 0.79 X 0.50 - 0.46 X 0.87			4.4	
4	WC	0.92 X 1.88		<i>Saun</i>	1.7	
5	ESIK	1.14 X 2.90 + 0.73 X 0.24 - 0.23 X 0.12			3.5	
<i>KORTER KOKKU:</i>			29.7	-	39.3	
6	TUBA	3.50 X 2.43 - 0.39 X 0.80 - 0.78 X 0.74 + 1.98 X 0.13	7.9		7.9	
7	TUBA	3.50 X 2.30 - 0.78 X 0.32	7.8		7.8	
8	TUBA	5.10 X 4.87 - 0.80 X 0.33 - 2.06 X 2.93 - 1.19 X 0.04	18.5		18.5	
9	KÖÖK	2.19 X 2.80 - 0.71 X 1.17 - 0.54 X 0.77 - 0.44 X 0.88		<i>Väinast</i>	4.5	
10	ESIK	1.20 X 2.83 + 0.73 X 0.23 - 0.33 X 0.13			3.5	
11	WC	0.93 X 1.94			1.8	
<i>KORTER KOKKU:</i>			34.2	-	40.0	

1	2	3	4	5	6	7
12	WC	1.98 X 0.91				1.8
13	ESIK	1.20 X 2.74 + 0.17 X 0.71 - 0.30 X 0.13				3.4
14	KÖÖK	2.17 X 2.84 - 0.71 X 1.15 - 0.50 X 0.78 - 0.45 X 0.86				4.6
15	TUBA	5.11 X 4.86 - 2.06 X 2.94 - 1.18 X 0.04 - 0.79 X 0.45	18.4			18.4
16	TUBA	3.50 X 2.32 - 0.67 X 0.34	7.9			7.9
17	TUBA	3.50 X 2.42 - 0.12 X 0.81 - 0.67 X 0.32 + 1.98 X 0.13	8.4			8.4
		KORTER KOKKU:	34.7	-		44.5
18	ESIK	1.16 X 2.85 + 0.23 X 0.72 - 0.24 X 0.13				3.4
19	WC	0.93 X 1.87				1.7
20	KÖÖK	2.16 X 2.70 - 0.46 X 0.88 - 0.67 X 1.11 - 0.52 X 0.78				4.3
21	TUBA	5.04 X 4.81 - 2.13 X 2.80 - 1.30 X 0.06 - 0.98 X 0.35 + 2.00 X 0.13	18.1			18.1
22	TUBA	2.42 X 4.83 - 0.98 X 0.60	11.1			11.1
		KORTER KOKKU:	29.2	-		38.6
		ESIMENE KORRUS:	127.8	-		162.4
23	TUBA	2.40 X 4.87 - 0.78 X 0.73	11.1			11.1
24	TUBA	5.14 X 4.86 - 0.78 X 0.55 + 2.00 X 0.13 - 2.18 X 2.78 - 1.15 X 0.07	18.7			18.7
25	KÖÖK	2.19 X 2.67 - 0.65 X 1.14 - 0.44 X 0.78 - 0.84 X 0.47				4.4
26	WC	0.93 X 1.84				1.7
27	ESIK	1.12 X 2.90 + 0.25 X 0.74 - 0.08 X 0.13				3.4
		KORTER KOKKU:	29.8	-		39.3
28	TUBA	3.55 X 2.37 - 0.42 X 0.89 - 0.66 X 0.27	7.9			7.9
29	TUBA	3.63 X 2.33 - 0.77 X 0.41	8.1			8.1
30	TUBA	5.27 X 4.80 - 2.13 X 2.93 - 1.19 X 0.06 - 0.49 X 0.77 + 1.20 X 0.14	18.8			18.8
31	KÖÖK	2.28 X 2.79 - 0.72 X 1.16 - 0.78 X 0.56 - 0.88 X 0.56				4.6
32	ESIK	1.21 X 2.70 + 0.26 X 0.73 - 0.29 X 0.12				3.4
33	WC	0.96 X 1.90				1.8
		KORTER KOKKU:	34.8	-		44.6
34	WC	0.89 X 1.93				1.7
35	ESIK	1.17 X 2.76 + 0.71 X 0.18 - 0.40 X 0.12 - 0.12 X 0.12				3.3
36	KÖÖK	2.16 X 2.78 - 0.71 X 1.13 - 0.54 X 0.78 - 0.44 X 0.86				4.4
37	TUBA	5.12 X 4.83 - 2.07 X 2.93 - 1.18 X 0.06 - 0.80 X 0.34	18.3			18.3
38	TUBA	3.65 X 2.30 - 0.92 X 0.19	8.2			8.2
39	TUBA	3.68 X 2.42 - 0.69 X 0.27 - 0.91 X 0.46 - 1.97 X 0.13	8.6			8.6
		KORTER KOKKU:	35.1	-		44.5
40	ESIK	1.13 X 2.88 + 0.26 X 0.73 - 0.19 X 0.14				3.4
41	WC	0.94 X 1.89				1.8
42	KÖÖK	2.16 X 2.71 - 0.65 X 1.15 - 0.78 X 0.50 - 0.44 X 0.87				4.3
43	TUBA	5.14 X 4.83 - 2.14 X 2.82 - 1.26 X 0.09 - 0.32 X 0.92 + 2.00 X 0.13	18.6			18.6
44	TUBA	2.42 X 4.84 - 0.58 X 0.95	11.2			11.2
		KORTER KOKKU:	29.8	-		39.3
		TEINE KORRUS:	129.5	-		167.7
		ELAMU KOKKU:	257.3	-		330.1

KONTROLLINUD:

/K. PREEM/

15.10.62/

MAJAVALDUSE LOODUSES ÜLES MÕÖTNUD JA ÜLES-
MÕÖTMISE ANDMEIL PLAANI KOOSTANUD: OKT 1962

/O. KARRO/

/J. TÜÜR/