



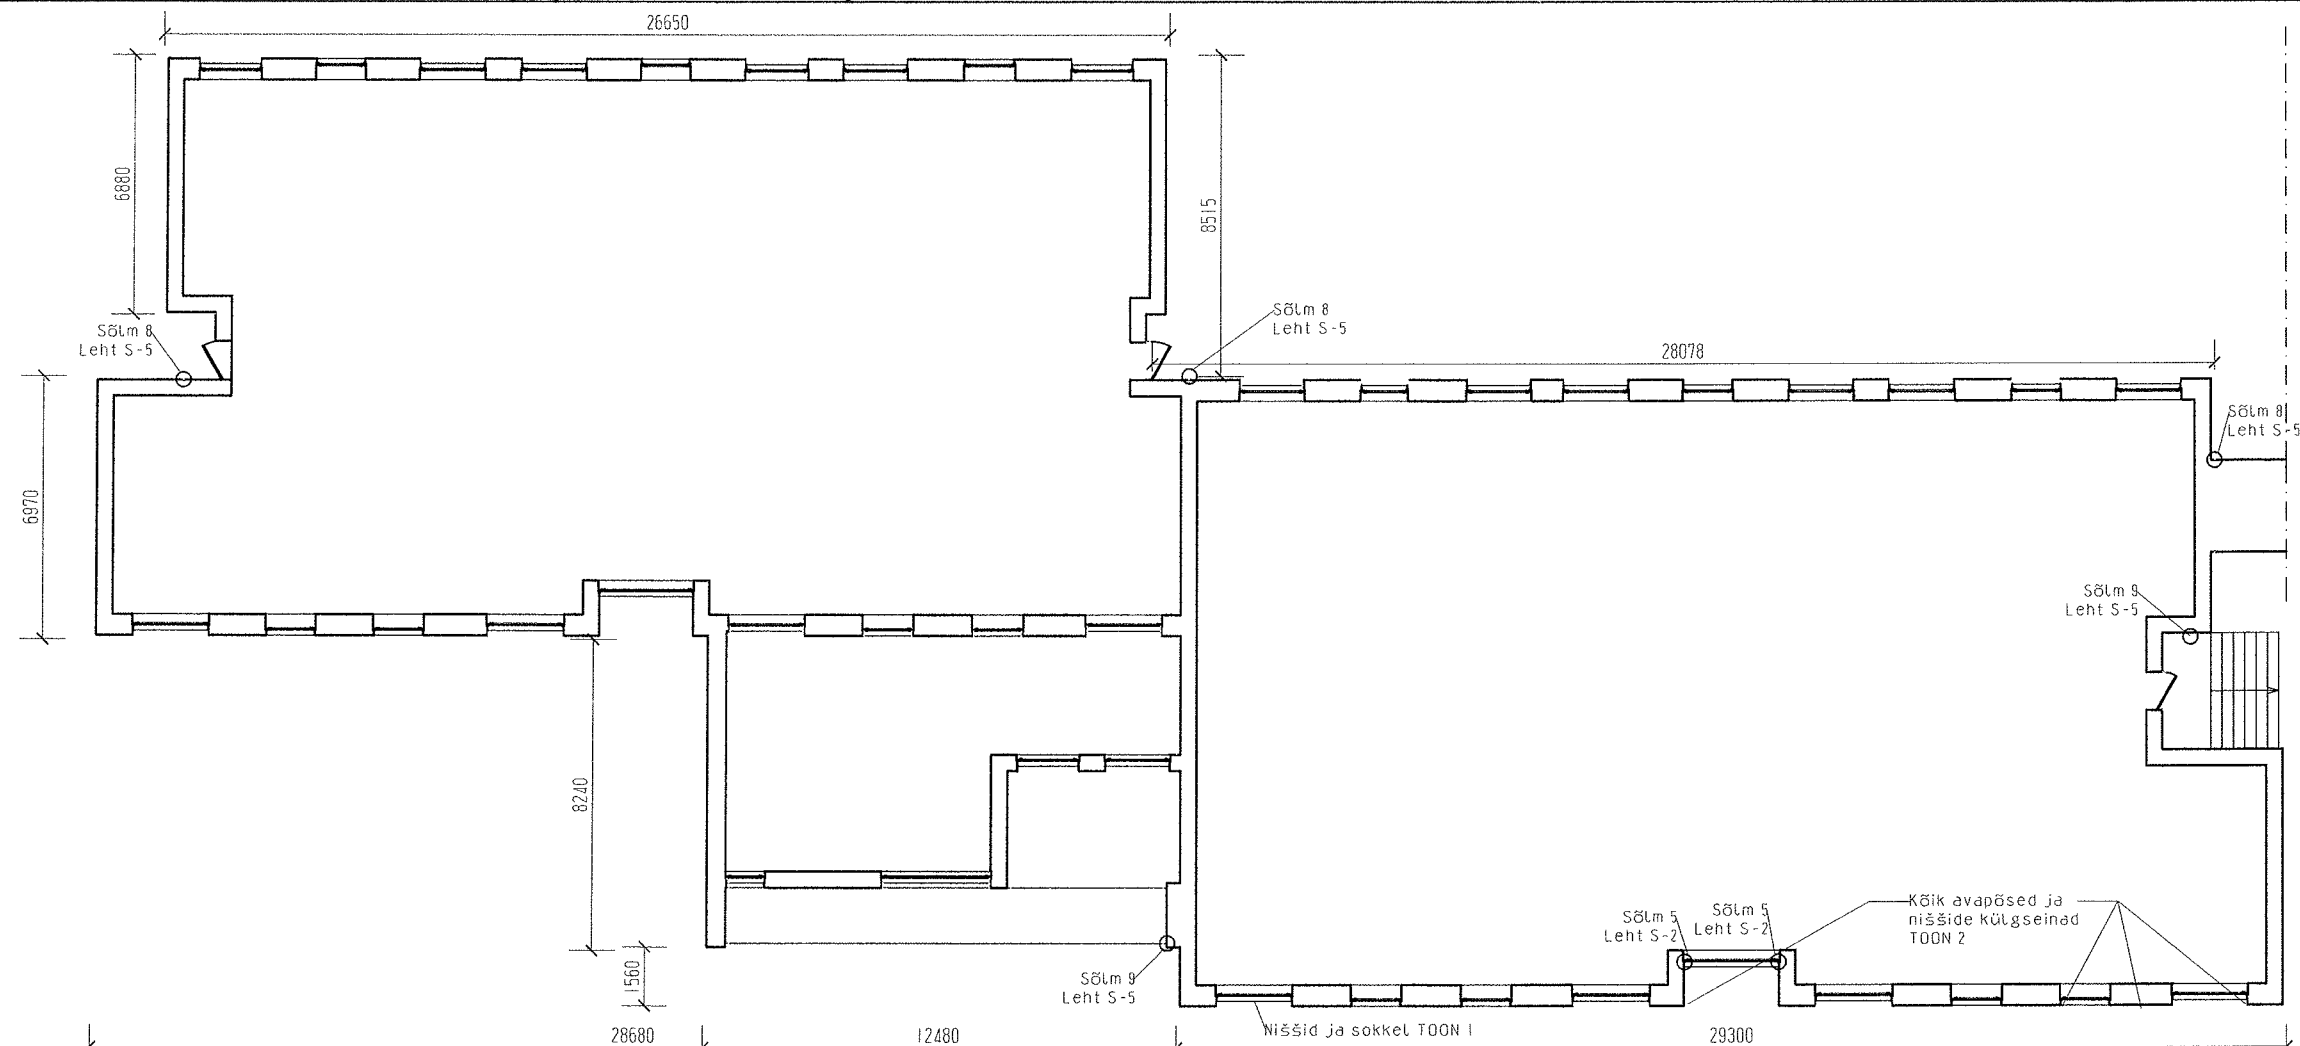

KINNITATUD
Tallinna Linnaplaneerimise Amet
08.10.2010 a nr 45859
Detailplaneeringute teenistuse direktor/
Ehituslubade osakonna juhataja
Peaspetsialist

Mõõdud täpsustada kohapeal!

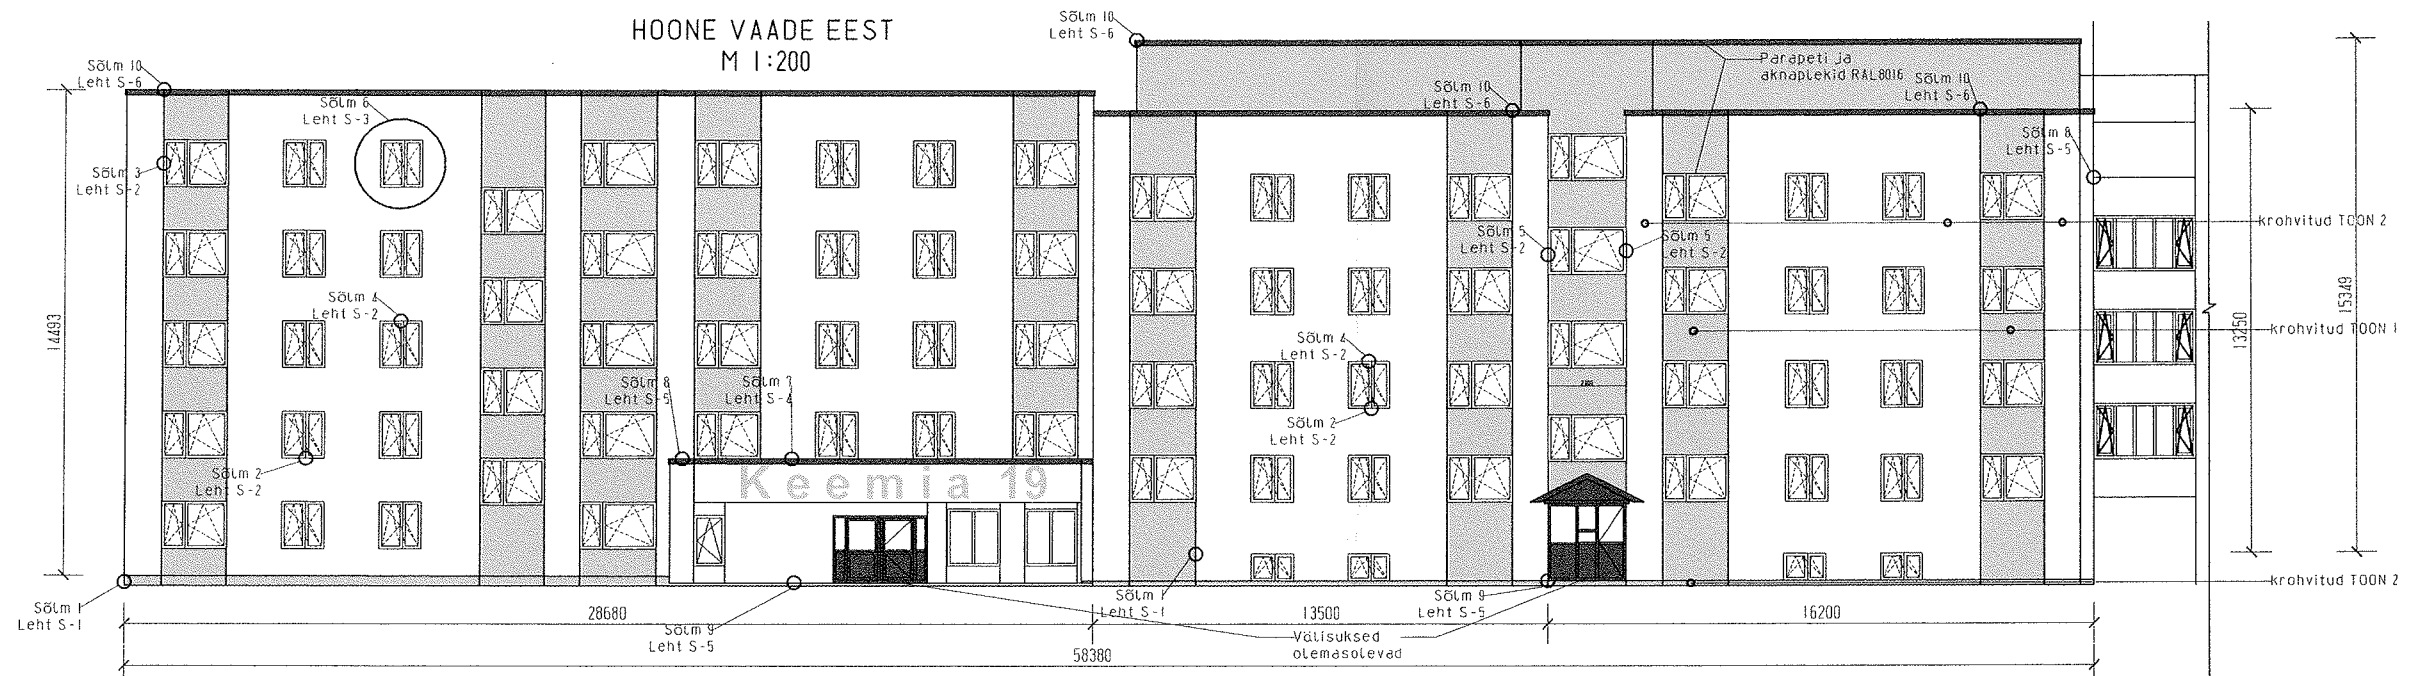

KOOSMÕLASTATUD
TAIMI KAUP
KRISTINE LINNAOSA VALITSUS
ARHITEKT-MAAKORRALDAJA
21.06.10
TKaup

Toon 1. Toon 61080, Tarmatrade Fassaad 2

Toon 2. Toon 61010, Tarmatrade Fassaad 2

