


VAADE 2 PÕHAJST

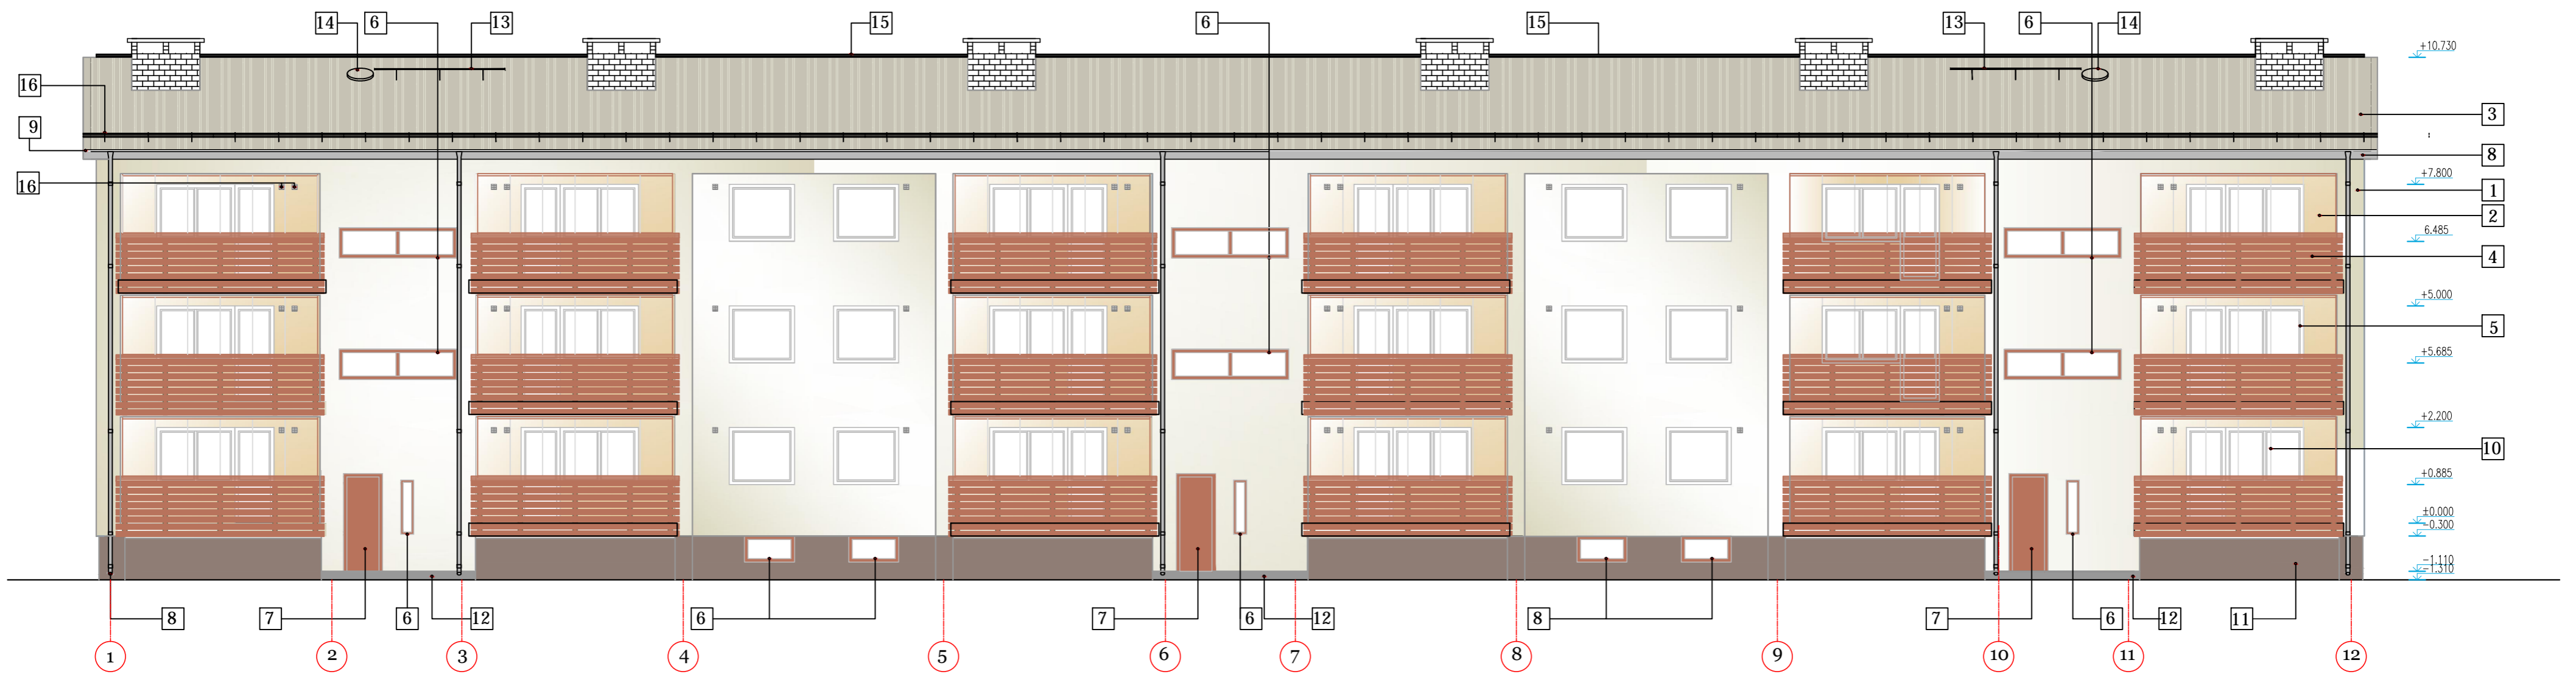

- |    |                      |                           |    |                        |
|----|----------------------|---------------------------|----|------------------------|
| 1  | Viimistluse õhekrohv | - toon 4944               | 13 | Käigusild tsinkhall    |
| 2  | Viimistluse õhekrohv | - toon 4950               | 14 | katuseruuk tsinkhall   |
| 3  | Katuse plekid        | - tsinkplekk hall         | 15 | Katuserööbas tsinkhall |
| 4  | Rõdu piirded         | - toon 4973               | 16 | Lumetõke tsinkhall     |
| 5  | Korterite aknaraamid | - toon PVC valged         |    |                        |
| 6  | Trepikoja aknad      | - toon PVC tumepruun      |    |                        |
| 7  | Välisüksed           | - toon RR31               |    |                        |
| 8  | Vihmaveesüsteem      | - toon hall RR-22         |    |                        |
| 9  | Tuulekastid          | - toon                    |    |                        |
| 10 | Raamita rõduklaasid  | - läbipaistev             |    |                        |
| 11 | Sokliplaat           | - toon 4973               |    |                        |
| 12 | Pesubeton plaat      | - punane halli tsemendiga |    |                        |