


1. KORRUSE PLAAN

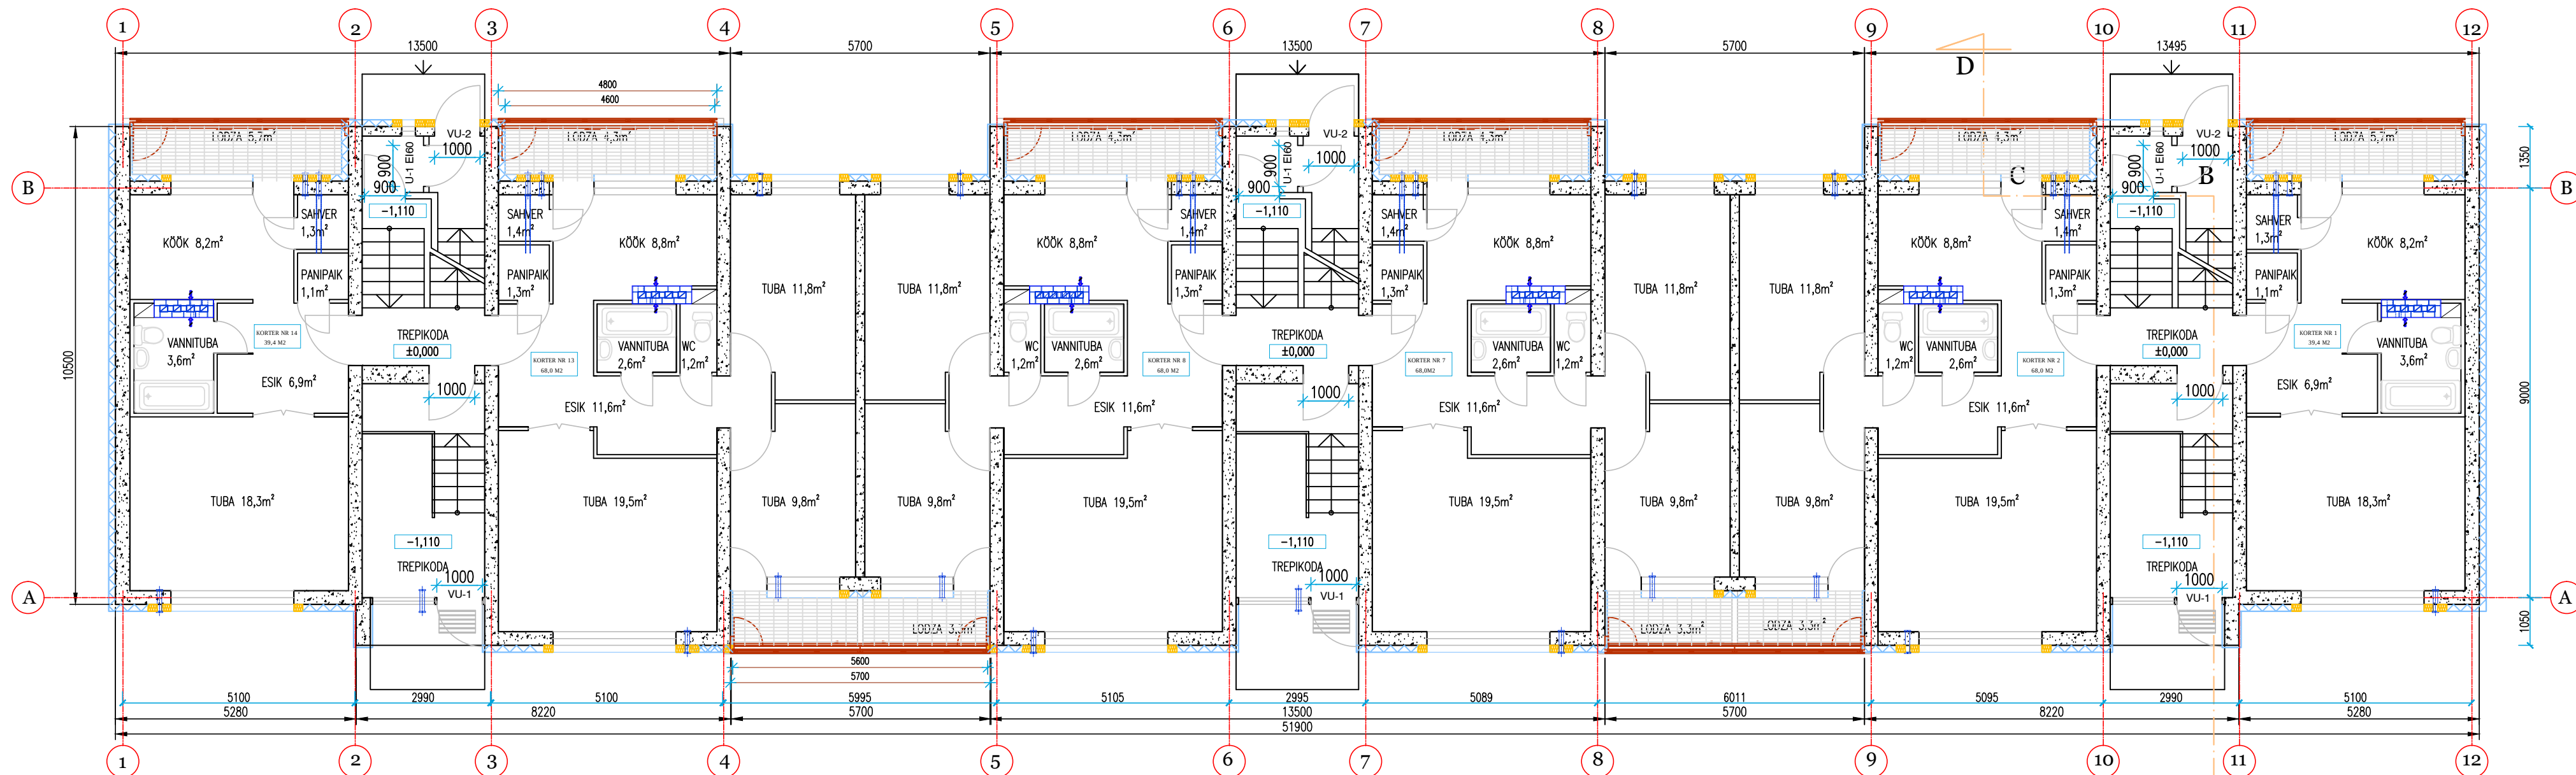

Märkused:

1. Kõik mõõdud on millimeetrites.
2. Kõik kõrgusmärgid on suhtelised. $\pm 0.000 = +58.76\text{ABS}$.
3. Projekti erinevate osade lahknevuse korral teavitada koheselt projekteerijat.
4. Spetsifikatsiooni ja joonise lahknevuse korral lugeda õigeks joonistel esitatut.
5. Dokumentatsiooni kasutaja kohuseks on kontrollida projektis esitatud plaanidel, skeemidel ja tabelites esitatud dimensioone, materjalide ja elementide koguseid.
6. Projektis nimeliselt valmistajafirma, tootenimetuse või koodiga määratud toodet või elementi võib asendada muu firma samaväärse toote või elemendiga tellija ja projekteerija nõusolekul ainult peale hinna ja kvaliteeti määratlevate materjalide esitamist. Vastutus vahetusest põhjustatud tagajärgede eest täies ulatuses ei lasu projekteerijale. Heakskiidu puudumisel peab dokumentatsiooni kasutaja paigaldama projektis näidatud toote või elemendi.
7. Ehitusfirma on kohustatud omapoolsed lahendused ja muudatused kooskõlastama projekteerijaga.

Tingmärgid

- Soojustatud välisseinaosa värskeõhu klapiga
- Ventilatsioonikorsten
- Sisemised kivist kande ja vaheseinad
- Avatavte rõduklaasidega süsteem
- Renoveeritud rõdude põrandakate
- Inventariseerimise mõõdud
- Telgede mõõdud
- Loddža mõõdud