


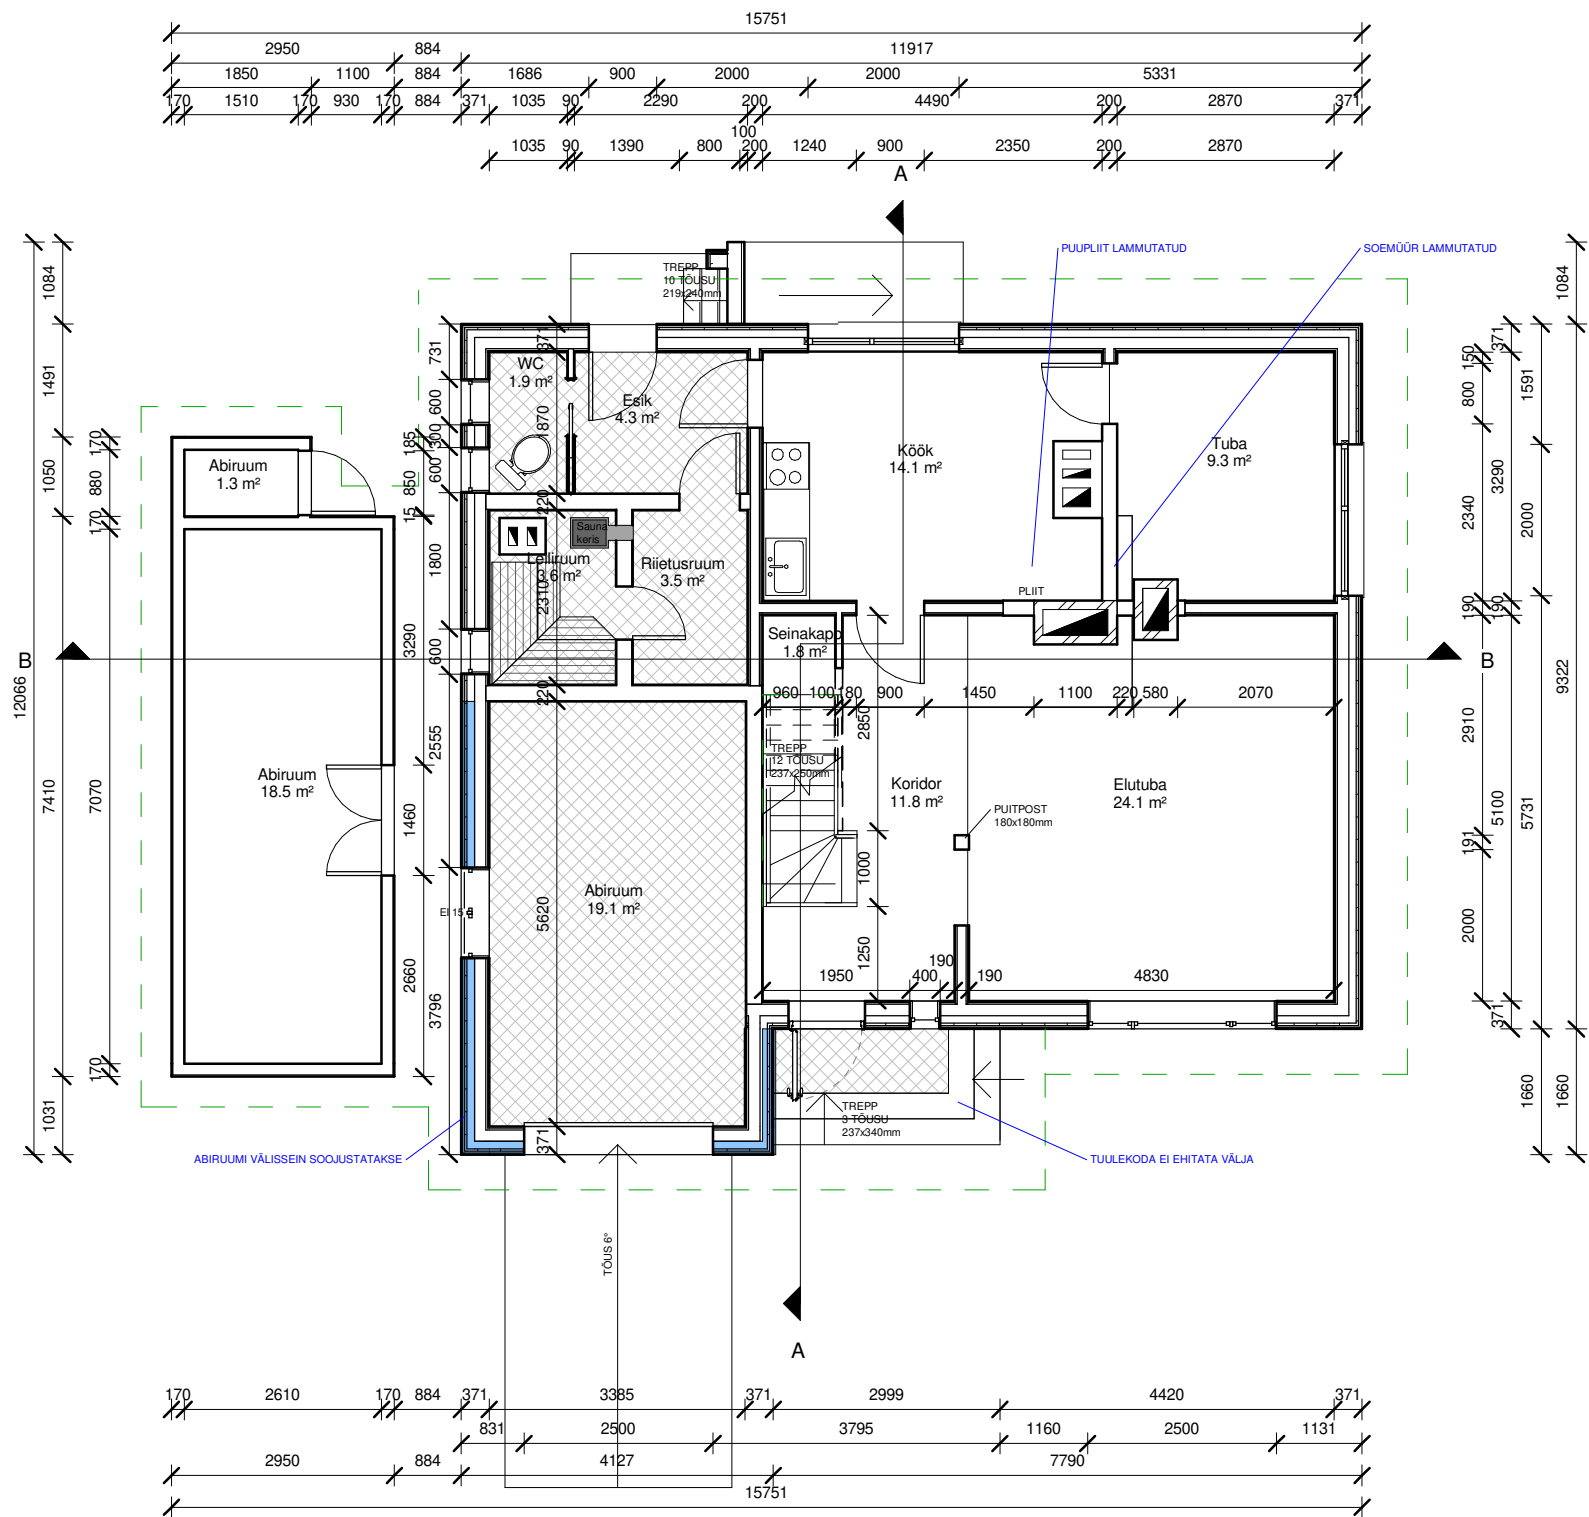


Ruumide eksplikatsioon

Jrk. nr.	Korrus	Nimetus	Pindala (m2)
1	Vundamendiplaan	Abiruum	5.7
2	Vundamendiplaan	Abiruum	2.4
3	Vundamendiplaan	Abiruum	6.1
4	Vundamendiplaan	Abiruum	3.7
6	1. korruse plaan	Koridor	11.8
7	1. korruse plaan	Seinakapp	1.8
8	1. korruse plaan	Kõök	14.1
9	1. korruse plaan	Elutuba	24.1
10	1. korruse plaan	Tuba	9.3
11	1. korruse plaan	Esik	4.3
12	1. korruse plaan	WC	1.9
13	1. korruse plaan	Riietusruum	3.5
14	1. korruse plaan	Leiliruum	3.6
15	1. korruse plaan	Abiruum	18.5
16	1. korruse plaan	Abiruum	1.3
17	1. korruse plaan	Abiruum	19.1
18	2. korruse plaan	Koridor	10.6
19	2. korruse plaan	Elutuba	24.4
20	2. korruse plaan	Tuba	13.7
21	2. korruse plaan	Lastetuba	10.0
22	2. korruse plaan	WC/ Pesuruum	14.6

204.5

MUUDATUSED

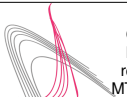Tellija:		Projekti staadium:				
Pille Tsopp-Pagan		Eelprojekt				
Objekt:		Joonise nimetus:			Mõõtka:	
Üksikelamu muudatusprojekt		1. korruse plaan			1 : 100	
Koidutähe 4, Tartu						
 MRS Pure OÜ Õhtu 11, Puhja alevik Puhja vald, Tartumaa registrikood: 12320030 MTR Reg.Nr.EEP002519 registrikood: 12320030	Projekteerija:	Valentina Pure	Töö nr. P-1705	Eriala: AR	Joonise number: EP_AR-5-02	Muudatus: 30.06.2017
	Kontrollija:	Valentina Pure	Kuupäev: 30.06.2017	Fail: D:\MRS Pure\Koidutähe 4\Koidutähe 4 2024\Koidutähe 4 2024.rvt		Formaat: A3