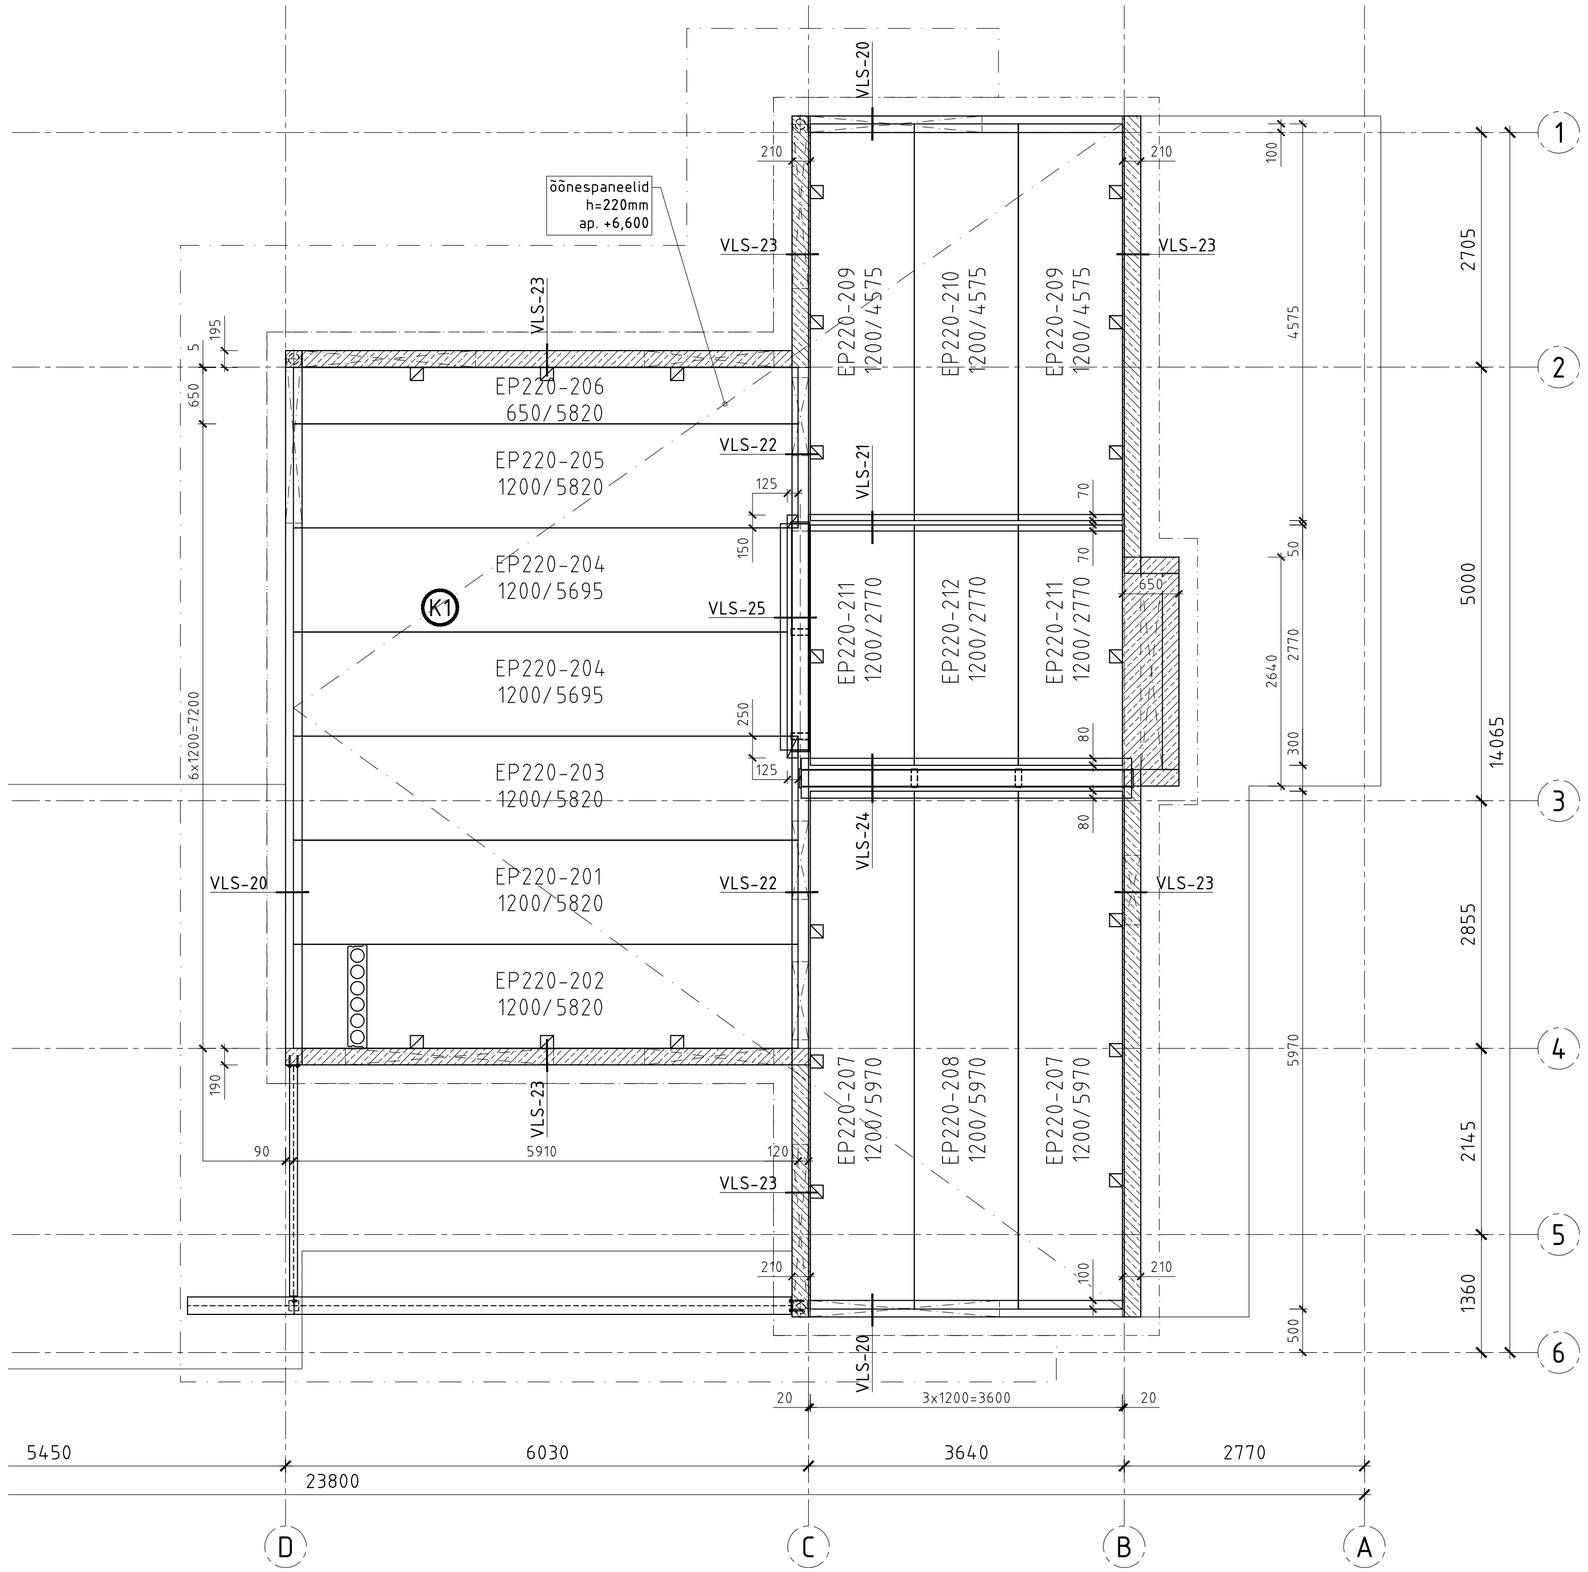


ÕÕNESPANEELID

POS.	MATERJAL	LAIUS mm	PIKKUS	ARV	ÜHE PIND	PIND KOKKU	MÄRKUSED
201	HCS220	1200	5820	1	6.984	6.98	
202	HCS220	1200	5820	1	6.984	6.98	3x süvised
203	HCS220	1200	5820	1	6.984	6.98	nurga lõige
204	HCS220	1200	5695	2	6.834	13.67	
205	HCS220	1200	5820	1	6.984	6.98	nurga lõige
206	HCS220	650	5820	1	3.783	3.78	3x süvised
207	HCS220	1200	5970	2	7.164	14.33	3x süvised
208	HCS220	1200	5970	1	7.164	7.16	
209	HCS220	1200	4575	2	5.490	10.98	3x süvised
210	HCS220	1200	4575	1	5.490	5.49	
211	HCS220	800	2770	2	2.216	4.43	1x süvis
212	HCS220	1200	2770	1	3.324	3.32	
KOKKU:				16		91.11	

KOORMUSED VAHELAELE:

K1 g_k=1,5 kN/m²; q_k=1,2 kN/m²

– MONOL. RB LAE OSA

MÄRKUSED:

1. KÕRGUSMÄRGID JOONISEL ON SUHTELISED; ±0,000= **+11,10** ABS.
2. PLAANIL NÄIDATUD KOORMUSED ON NORMATIIVSED, g–ALALISED, q–AJUTISED.
3. ELEMENTIDE TOLERANTSID VASTAVALT EVS-EN 14992 KLASSI A NÕUETELE.
4. ELEMENTIDE PAIGALDUSTÄPSUS VASTAVALT EVS-EN 13670:2010 KLASSI 1 NÕUETELE.
5. HOONE KONSTRUKTSIOONID KUULUVAD 2. TEOSTUSKLASSI – EVS-EN 13670:2010.
6. TARINDITE TULEPÜSIVUSKLASS R60.
7. PANEELIDE VUUGID TULEB ARMEERIDA VASTAVALT LÕIGETELE. KOGU LAE PERIMEETRI ULATUSES RINGARMATUUR 2Ø12 B500B + VUUGIVARDAD Ø12mm, VUUGIVARRASTE ÜLEKATTEJÄTKU PIKKUS 500mm. PANEELI VÄLJA NURKADES L-KUJULISED VARDAD 2x D12–L1200mm, HAARA PIKKUS 600mm.
8. KÕIK PANEELIDE VUUGID TULEB MONOLITISEERIDA, BETOON C25/30.
9. AVAD VAHELAES 150mm JA VÄIKSEMAD PUURITAKSE KOHA PEAL, PANEELIDE RIBISID VIGASTAMATA.
10. ÕÕNESPANEELIDE MONTAAZHI SÕLMED VAATA JOONIS TP-EK-7-211.
11. MONOLIITSEST R/B LAE OSAD – BETOON C25/30 XC1; SARRUS B500B, Cnom – 25mm.

Formaat: A2