


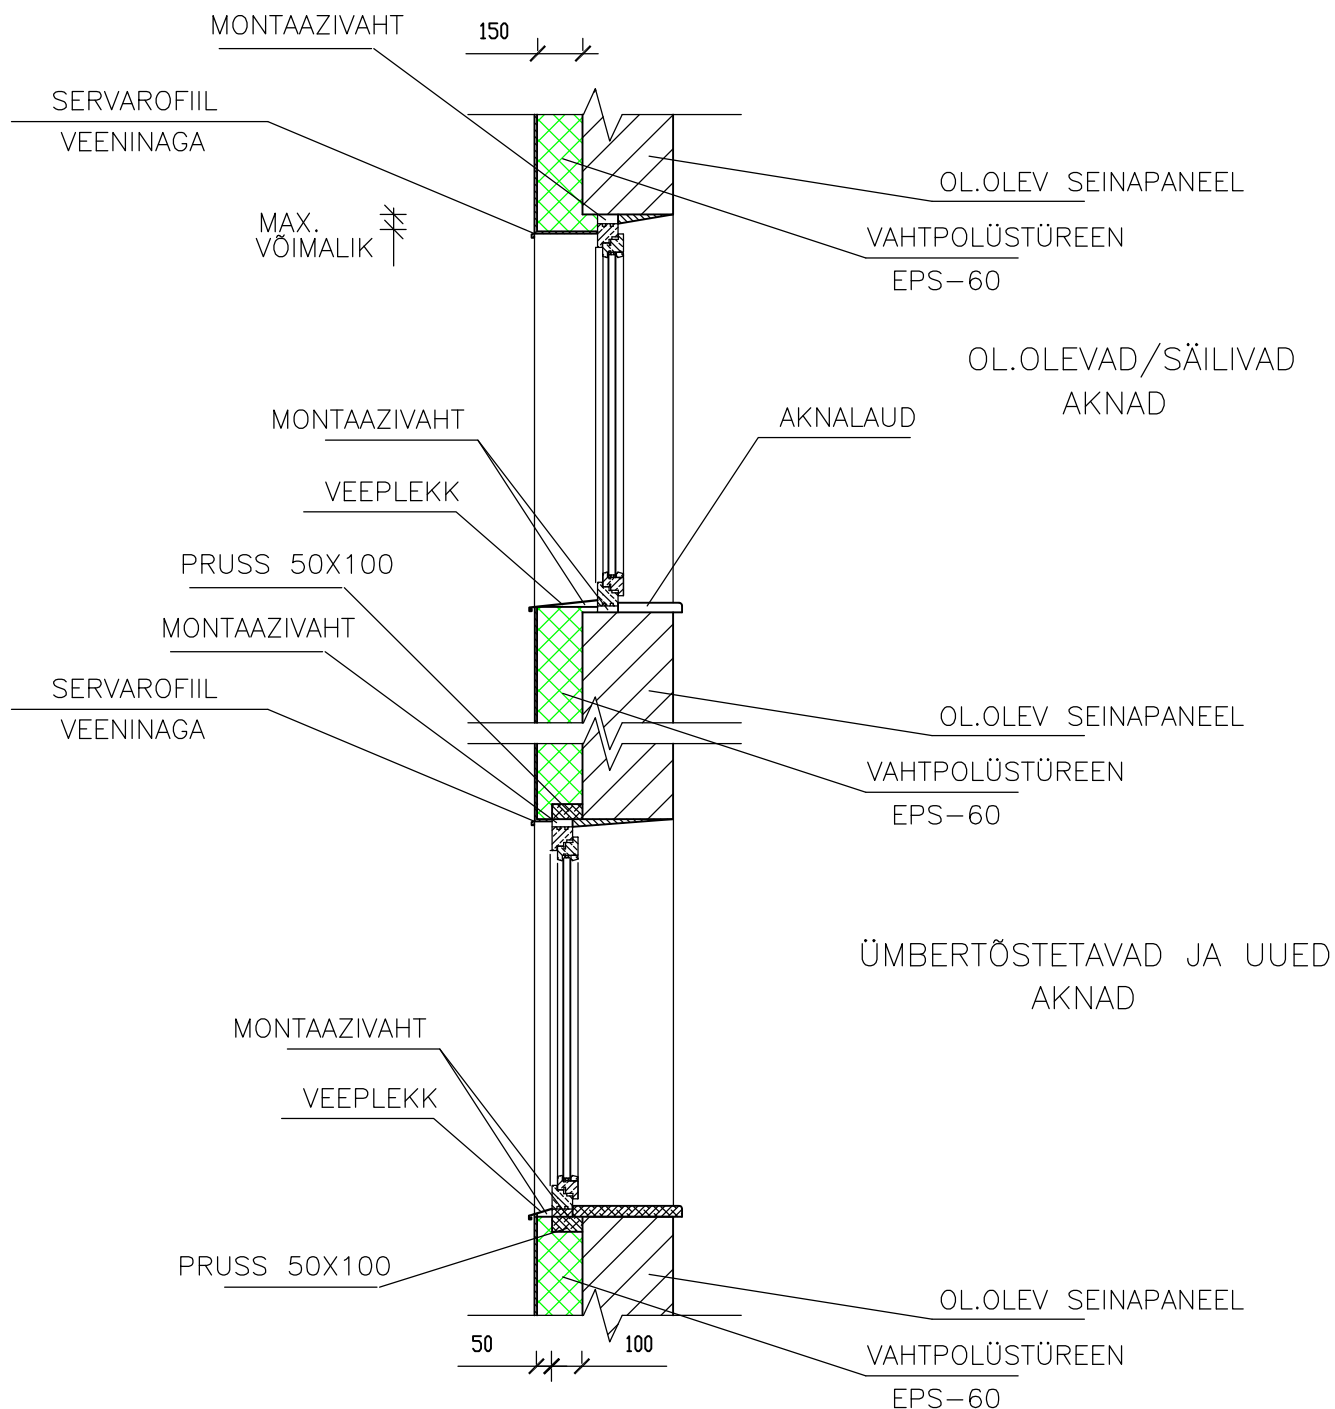

MÄRKUSED:

1. ALUMISEL JOONISEL OLEV AKNA PAIGALDUS TAGAB PARIMA TULEMUSE, MAKSIMAALSELT ON VÄLDITUD KÜLMASILLAD JA TAGATUD ON PARIM SOOJAPIDAVUS NING VÄHIM KÜTTEKULU.
2. AVADE NURKADES KASUTADA NURGA TUGEVDUSEKS ARMEERIMISVÕRGU TÜKKE, SUURUSED VASTAVALT KASUTATAVA KROHVI TOOTJA TEHASE JUHISTELE.
3. OL.OLEVATE/SÄILIVATE AKENDE AKNAPALEDELE KLEEPIDA VÕIMALIKULT PALJU SOOJUSTUST KUID ARVESTUSEGA, ET AKNALENG JÄÄKS NÄHTAVALE MIN. 20 mm ULATUSES.

	Tartumaa, Elva Käo tee 23 joon@matti.ee Tel.53531450		TARTU MAAKOND, ELVA VALD, ANNIKORU KÜLA, ANNIKORU TEE 4, KÜ TIPSU RIDAELAMU VÄLISPIIRETE REKONSTRUEERIMISE PÕHIPROJEKT		Kortermaja	
					17/20	M 1:25
					Jaanuar 2021	
					Staad.	Joon.
ARHIT.		J.RULJAND	SÕLMED 3;4		PP	15