

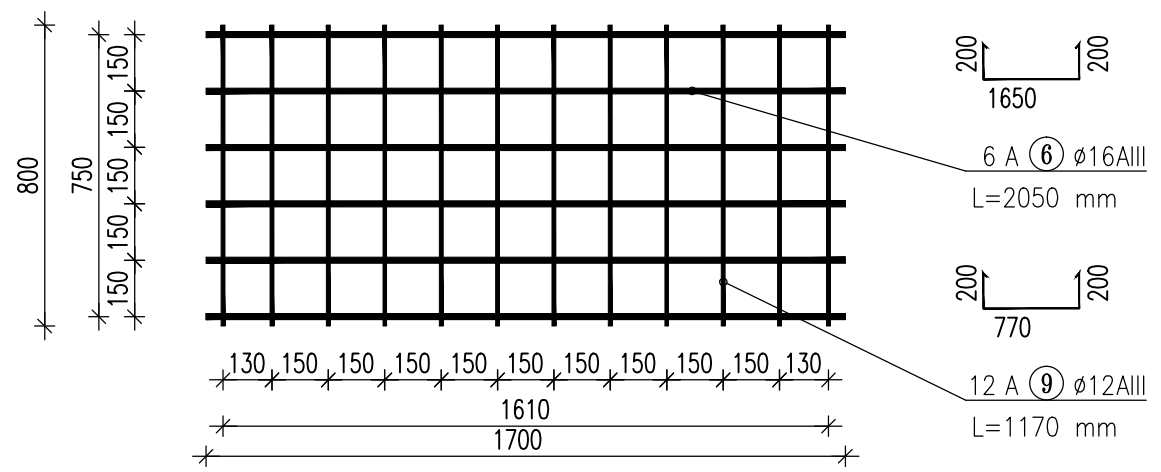


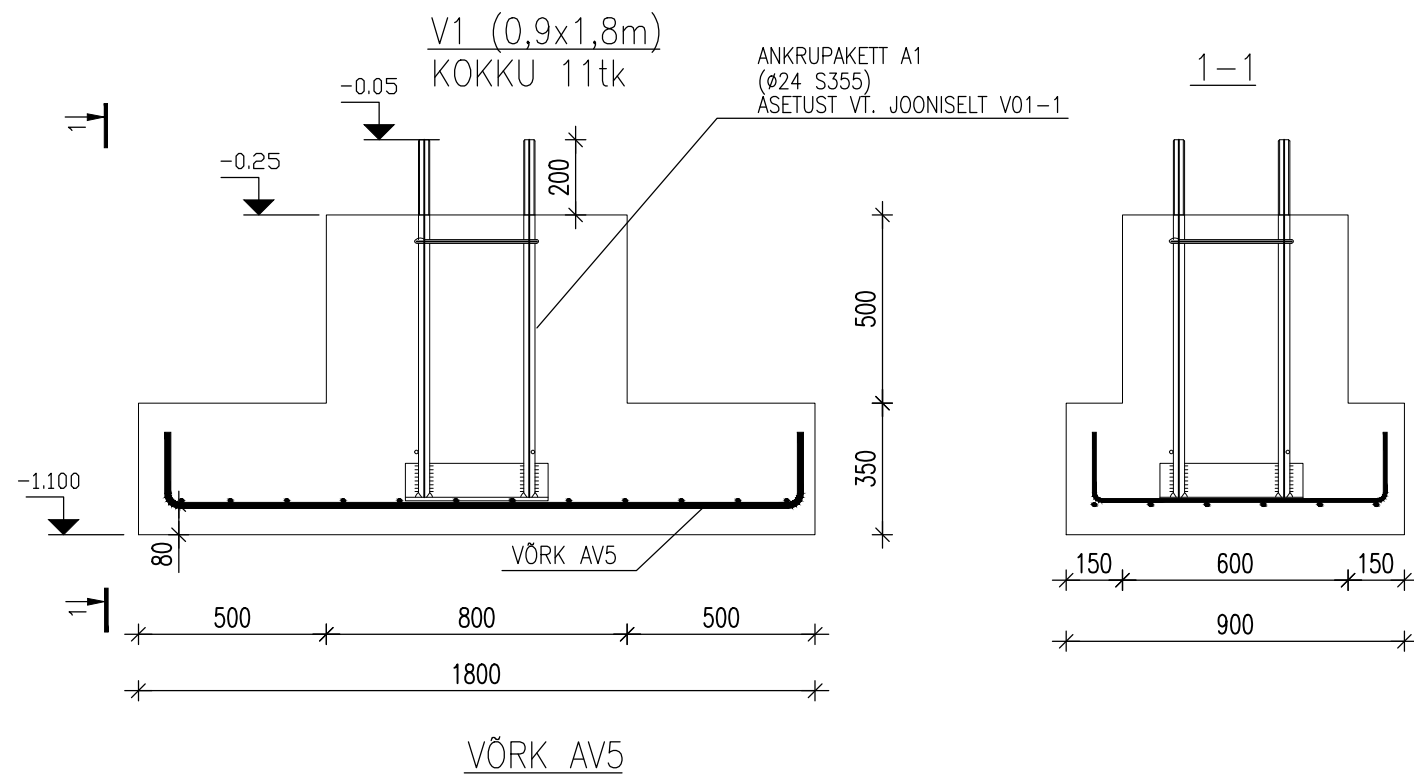

SPETSIFIKATSIOON					
POS.	TÄHIS	NIMETUS		KOGUS	ÜHIKU MASS,kg
6	ARMATUURTERAS	$\varnothing 16$	AIII L=2050	6	3,22
9	ARMATUURTERAS	$\varnothing 12$	AIII L=1170	12	1,04
		Kokku			31,8
	BETOON	C25/30	XC2 MAHT	0,81m3	

- MÄRKUSED:
- 0.00=12.30 ABS
 - BETOON C25/30 XC2
 - MIN. KAITSEKIHT: ALUMINE PIND 70mm, KÜLJED 40mm
 - SPETSIFIKATSIOON ON ÜHE VUNDAMENDIKANNU KOHTA

Tellija:			Joonis: Vundament V1	M1:20
Teostas ja kontrollis:	ML		Joonise nr.: V1	
Kuupäev:	14.06.2011			

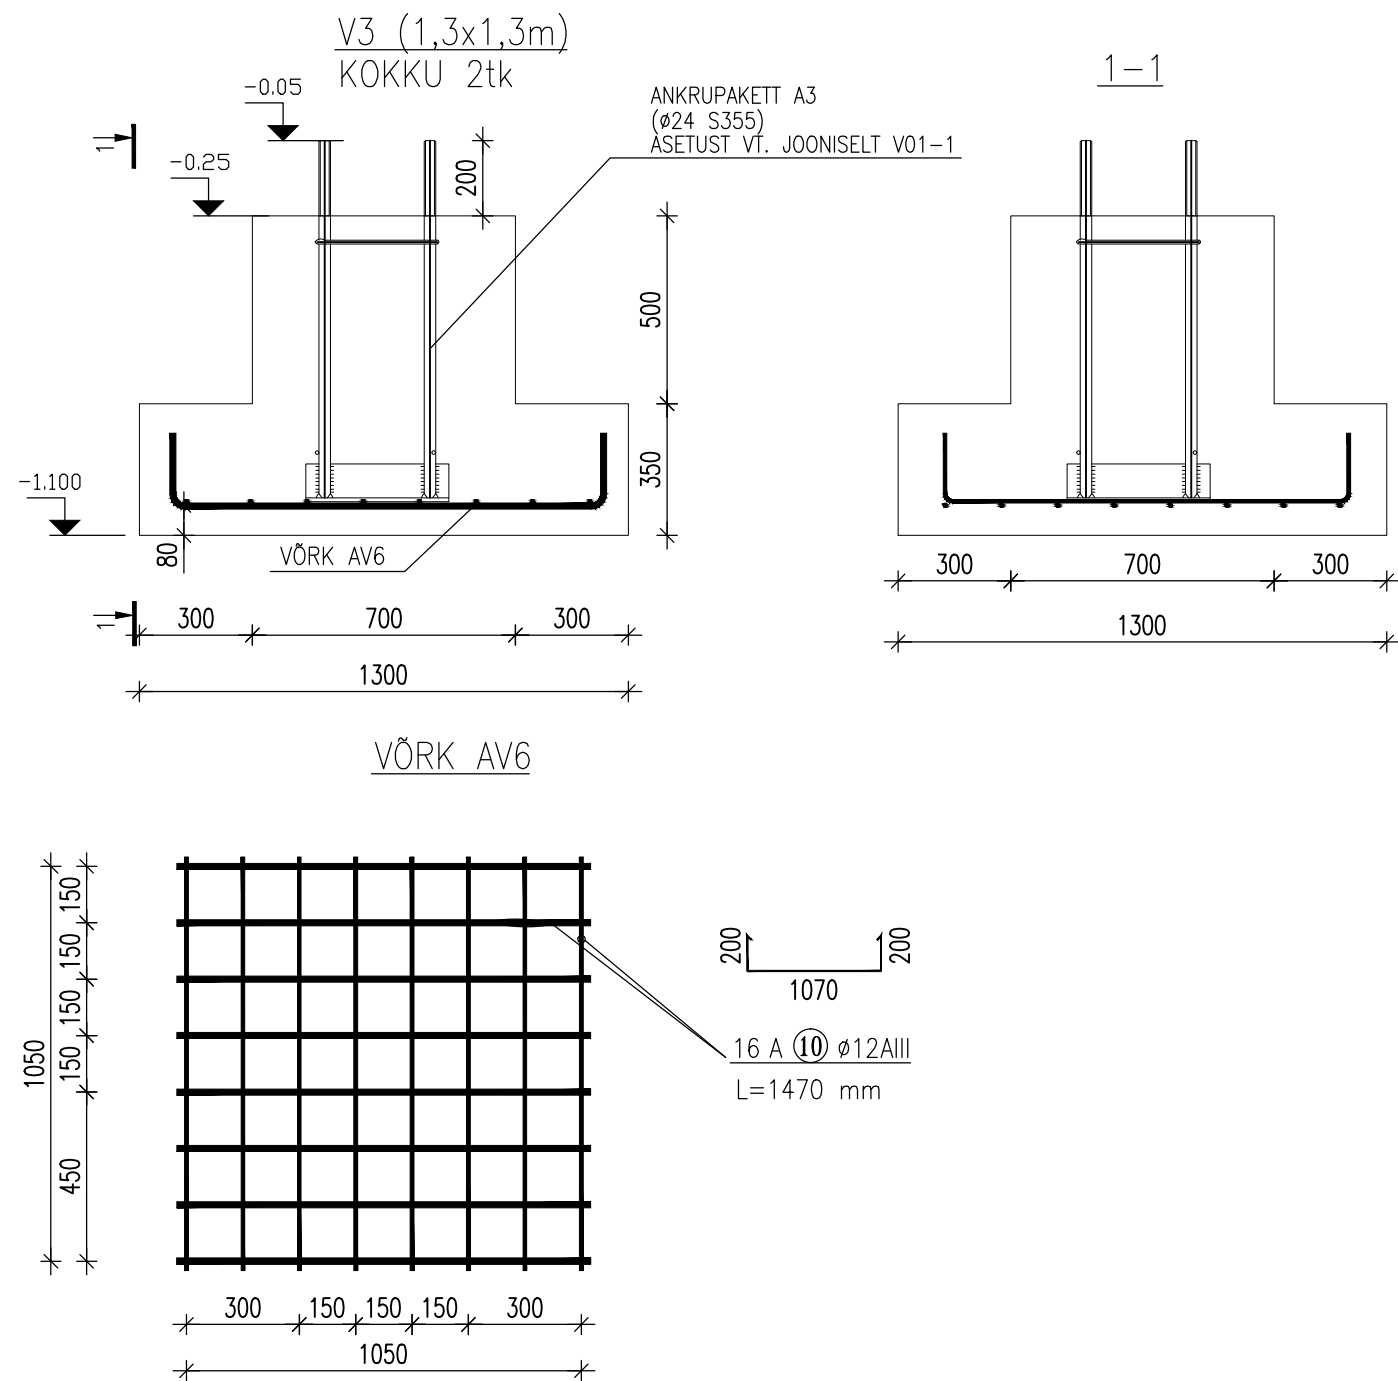

SPETSIFIKATSIOON					
POS.	TÄHIS	NIMETUS	KOGUS	ÜHIKU MASS,kg	MÄRKUSED
10	ARMATUURTERAS	Ø12 AIII L=1470	16	1.31	
		Kokku		20.9	
	BETOON	C25/30 XC2 MAHT	0,84m3		

MÄRKUSED:

- 0.00=12.30 ABS
- BETOON C25/30 XC2
- MIN. KAITSEKIHT: ALUMINE PIND 70mm, KÜLJED 40mm
- SPETSIFIKATSIOON ON ÜHE VUNDAMENDIKANNU KOHTA

Tellijä:			Joonis:	M1:20	
Teostas ja kontrollis:	ML		Vundament V2		
Kuupäev:	14.06.2011		Joonise nr.:	V2	

