


Katusekattematerjal - Terasprofiilplekk
Roovitis 25x100mm, s=vastavalt tootja juhistele
Tuulutusslatt 45x45mm, tuulutusvahe
Hingav auskattekile (herm. teibitud)
Puidust fermid 45x245mm+ min.vill 250mm
PIR Therma TP10 50mm (herm teibitud)
Roovitis 20x100mm, s=400mm
Siseviimistlusplaat 12mm


Põrandakate vastavalt ruumile/ parkett
Põrandakütte paigaldusplaat (nt Floore) 25mm
Puitlaastplaat 25mm
Puitferm - määratakse EK projektiga + min.vill 250mm
Puitroov 22 x 100 mm, s 300 mm
Siseviimistlusplaat 12mm

Hor. välisvoodrilaud 25x145mm
Dist.liist 28x45mm
Membraan
Tuuletõkkekips 9mm GTS
Puitkarkass 45x195mm (C24)+
200mm Knauf 035 mineraalvill
Aurutõkkekil 0,2mm
Puitkarkass 45x45mm + 50mm min.vill
Siseviimistlusplaat 12mm

Põrandakate: (parkett / keraamiline plaat)	So
Märgades ruumides: hüdroisolatsioon	
R/B plaat+põrandaküttetorud	
Soojustus EPS100 200 mm	
Soojustus EPS120 perimeeter või XPS, 100 mm	Riitkarkass seinaelement
Tihendatud liiavalus ca 400-500 mm	-
Filterkangas (vajadusel)	
Looduslik pinnas	Veeplekk

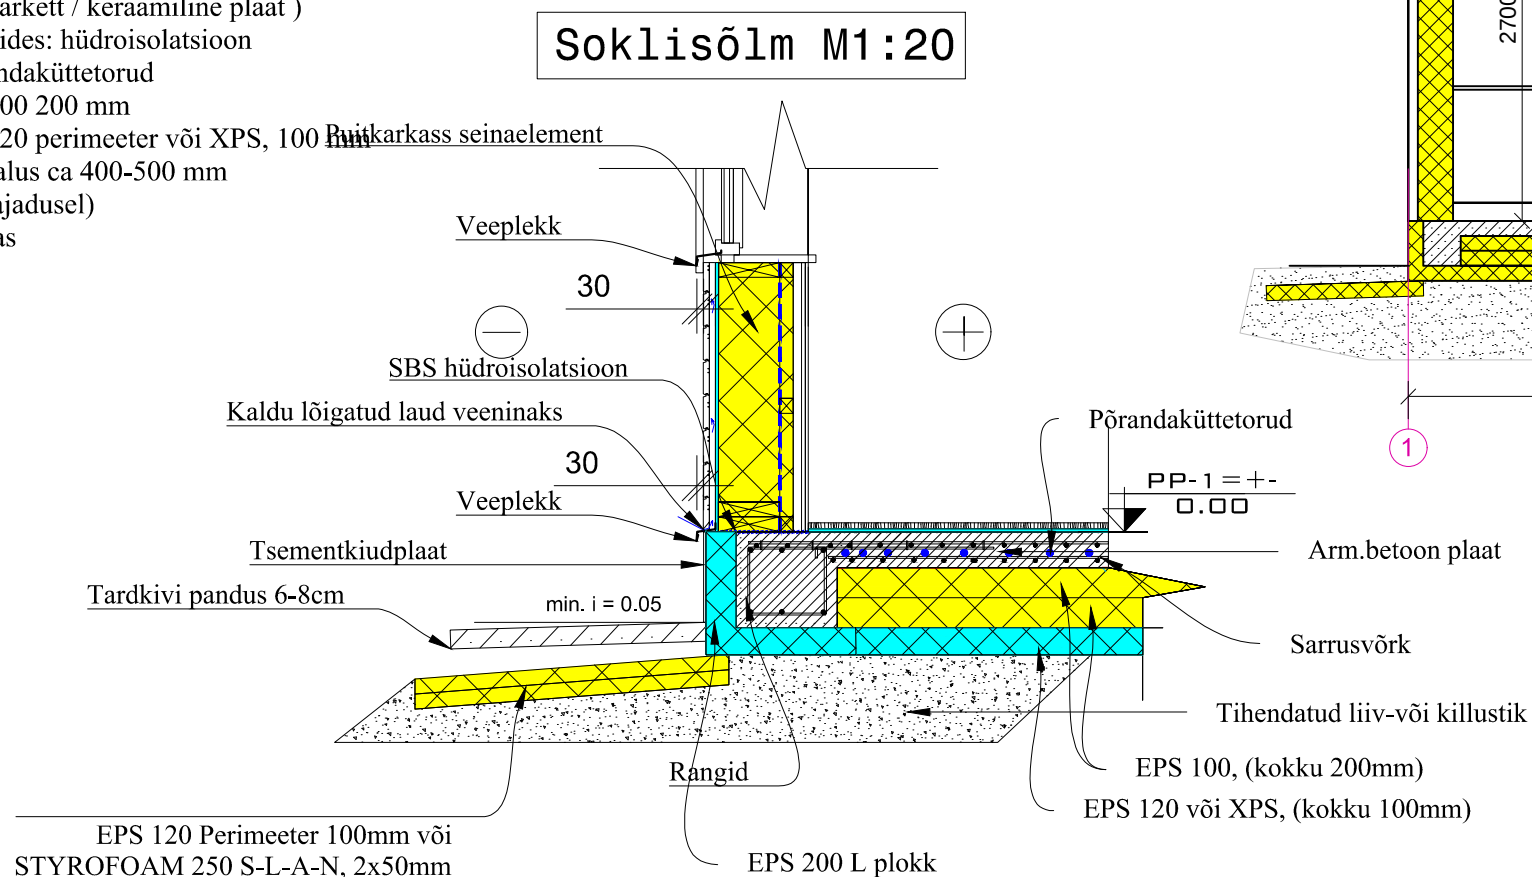

- Projekt on koostatud eelprojekti staadiumis. Enne ehituse algust tellida ehituskonstruksioonide (tarindite) osa tööprojekti staadiumis.
- Kõikide kandekonstruksioonide parameetrid täpsustada vastavalt täiendavatele geoloogilistele pinnase uuringutele ja ehitusinseneri arvutustele.
- Kõik mõõdud tuleb täpsustada ehitajal ja toodete valmistajatel kohapeal.
- Sõlmede kirjeldused ja selgitused on põhimõttelised ning tuleb täpsustada eraldi koostatava konstruktiivse osa projekti lahendustega.

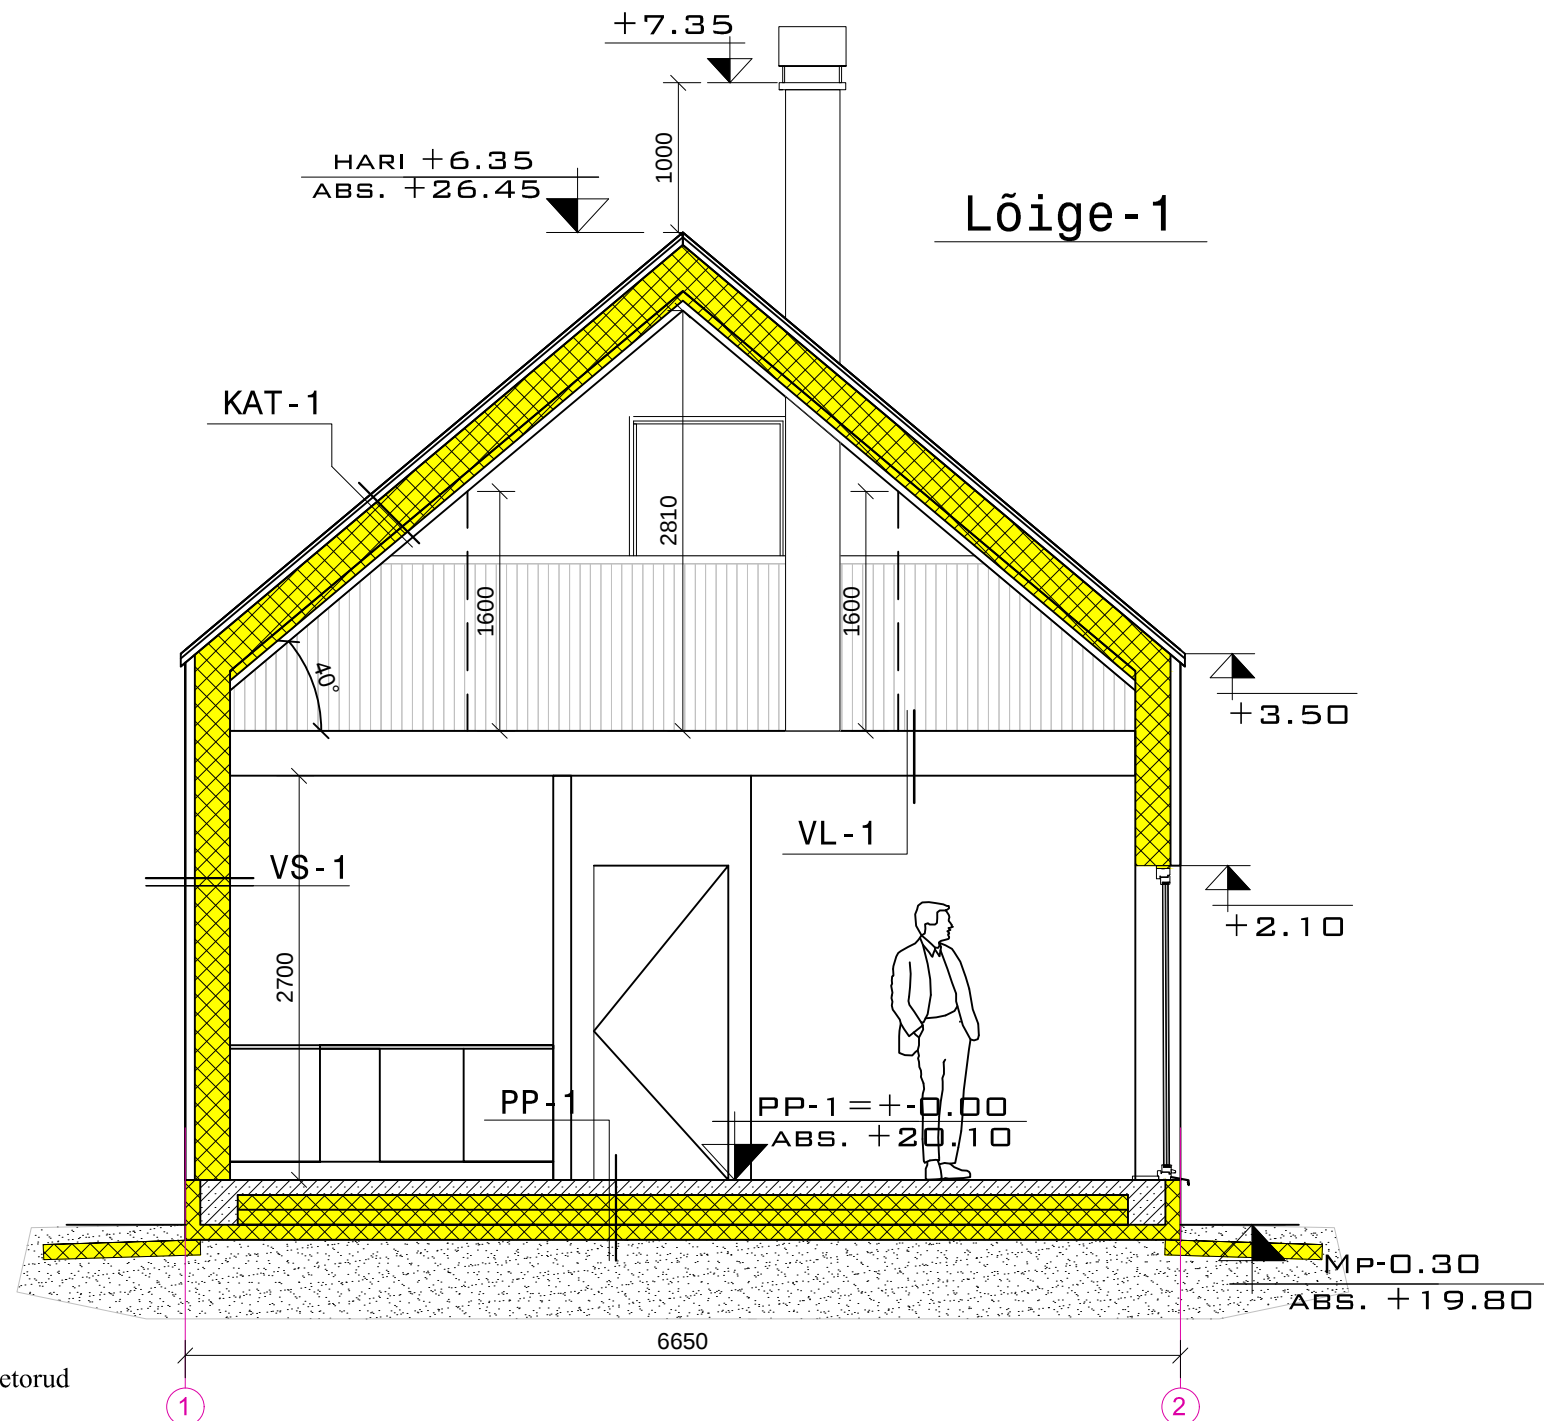

	Koostas/Designer:	Projekti nimetus/name: ÜKSIKELAMU EHITUSPROJEKT		
	ERKI KALLAS /allkiri digitaalne/	Joonis/Drawing:	Tähis /Marker	Töö nr. /Work nr.
Address: Kauna 3, Tallinn Mail: Erki@visahing.eu Reg.nr: 11284360 Mtr: EEP000859	Vastutav spetsialist/ Responsible specialist:	LÕIGE 1	AR-6-01	141024
	URMO METS /allkiri digitaalne/	Address/Address: SAARE MAAKOND MUHU VALD LEPIKU KÜLA KULLA AUGU	Kuupäev /Date 14.10.2024	Stadium /Stage EP
			Mõõt/Scale 1:50	Formaat/Format A3