



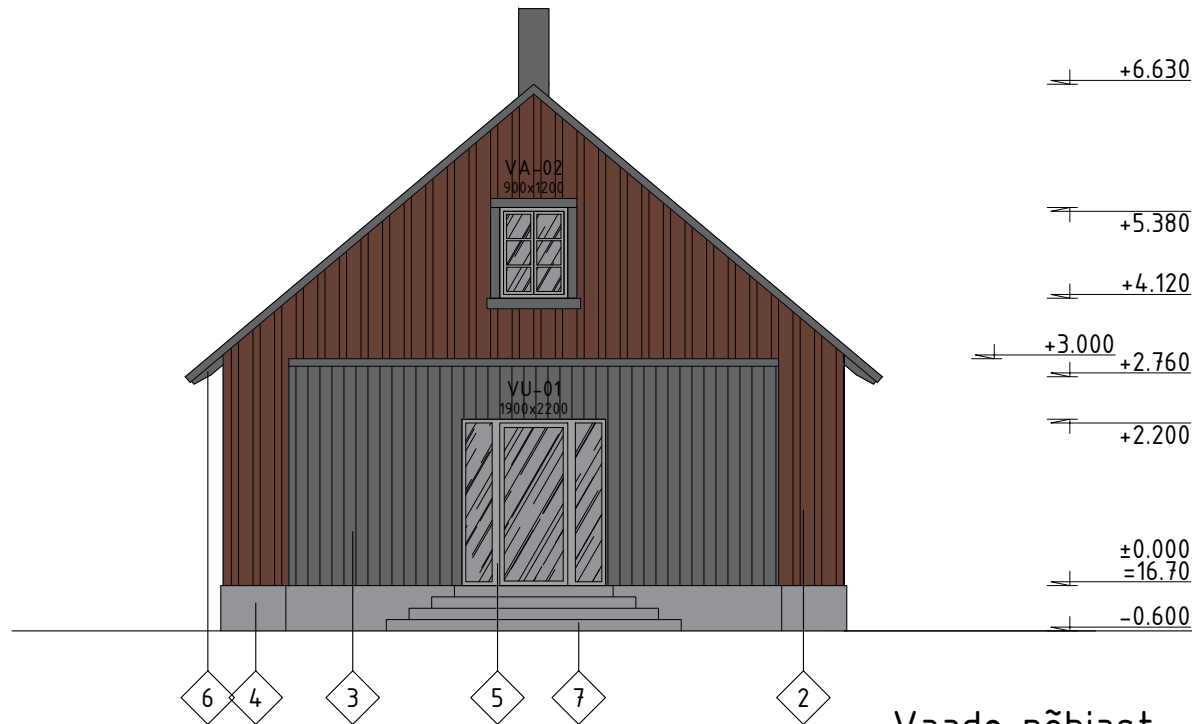


Vaade põhjast



Vaade lõunast

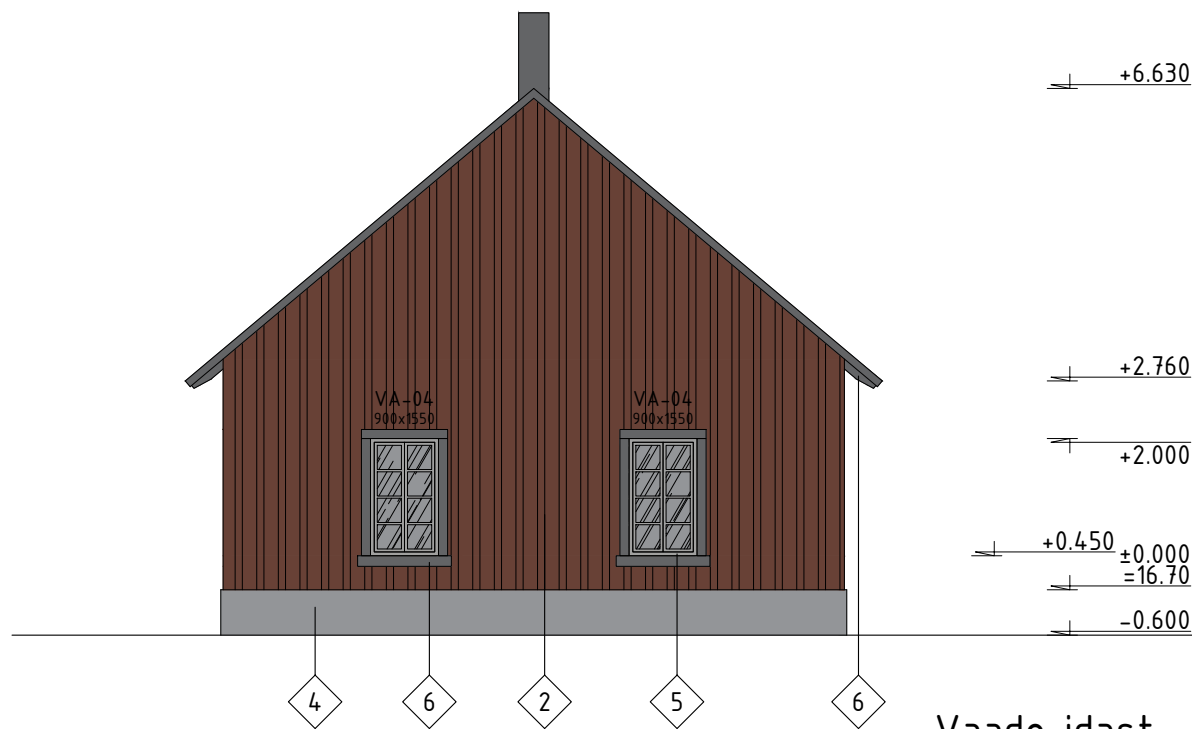

Vaade idast

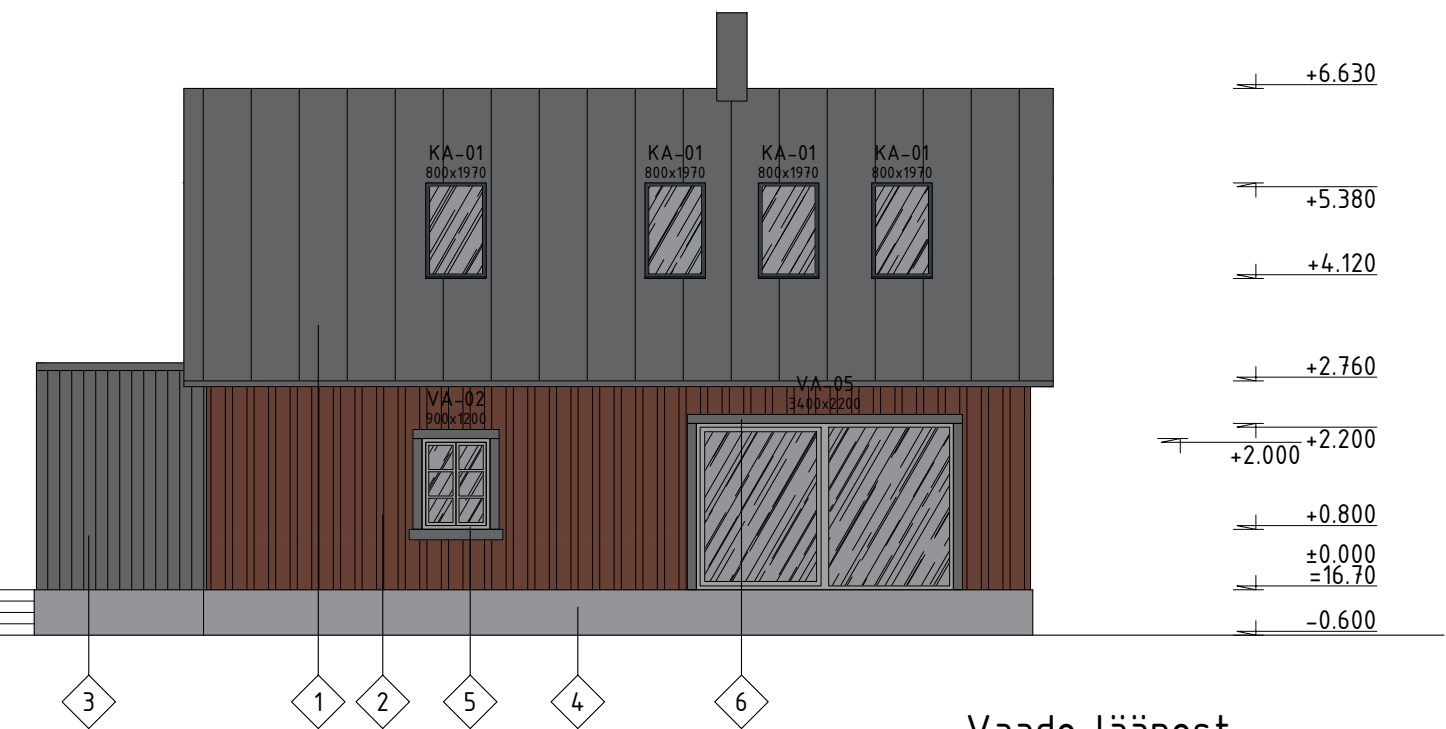

Vaade läänest

MÄRKUSED:

1. Käesolevat joonist käsitleda koos arhitektuurse osa mistahes jooniste, seletuskirja ja spetsifikatsioonidega. Vastuolu ilmnemisel käesoleva joonise ja mistahes muu projekti osa jooniste, spetsifikatsioonide või seletuskirja vahel tuleb kohe sellel teavitada projektijuhti.
2. Üksikelamu suhtelisele kõrgusele ±0.000 vastab absoluutkõrgus +16.70.

- 1 - Katus - profiilplekk, nt Ruukki Classic - RR23 (tumehall)
- 2 - Fassaad - vertikaalne fassaadilaudis, nn poola laudis, Tikkurila 350X (punakaspruun)
- 3 - Fassaad - vertikaalne fassaadilaudis, Tikkurila 356X (hall)
- 4 - Sokkel - krohv, Sakret Schiefer 4 HBZ 49 (hall)
- 5 - Akna- ja ukseprofiilid - RAL9018 (helehall)
- 6 - Puitdetailid (piirdeliistud, sarikaotsa jm) - värvitud, Tikkurila 356X (hall)
- 7 - Veeplekid, ventrestid ja -korstnad - RAL7016 (tumehall)