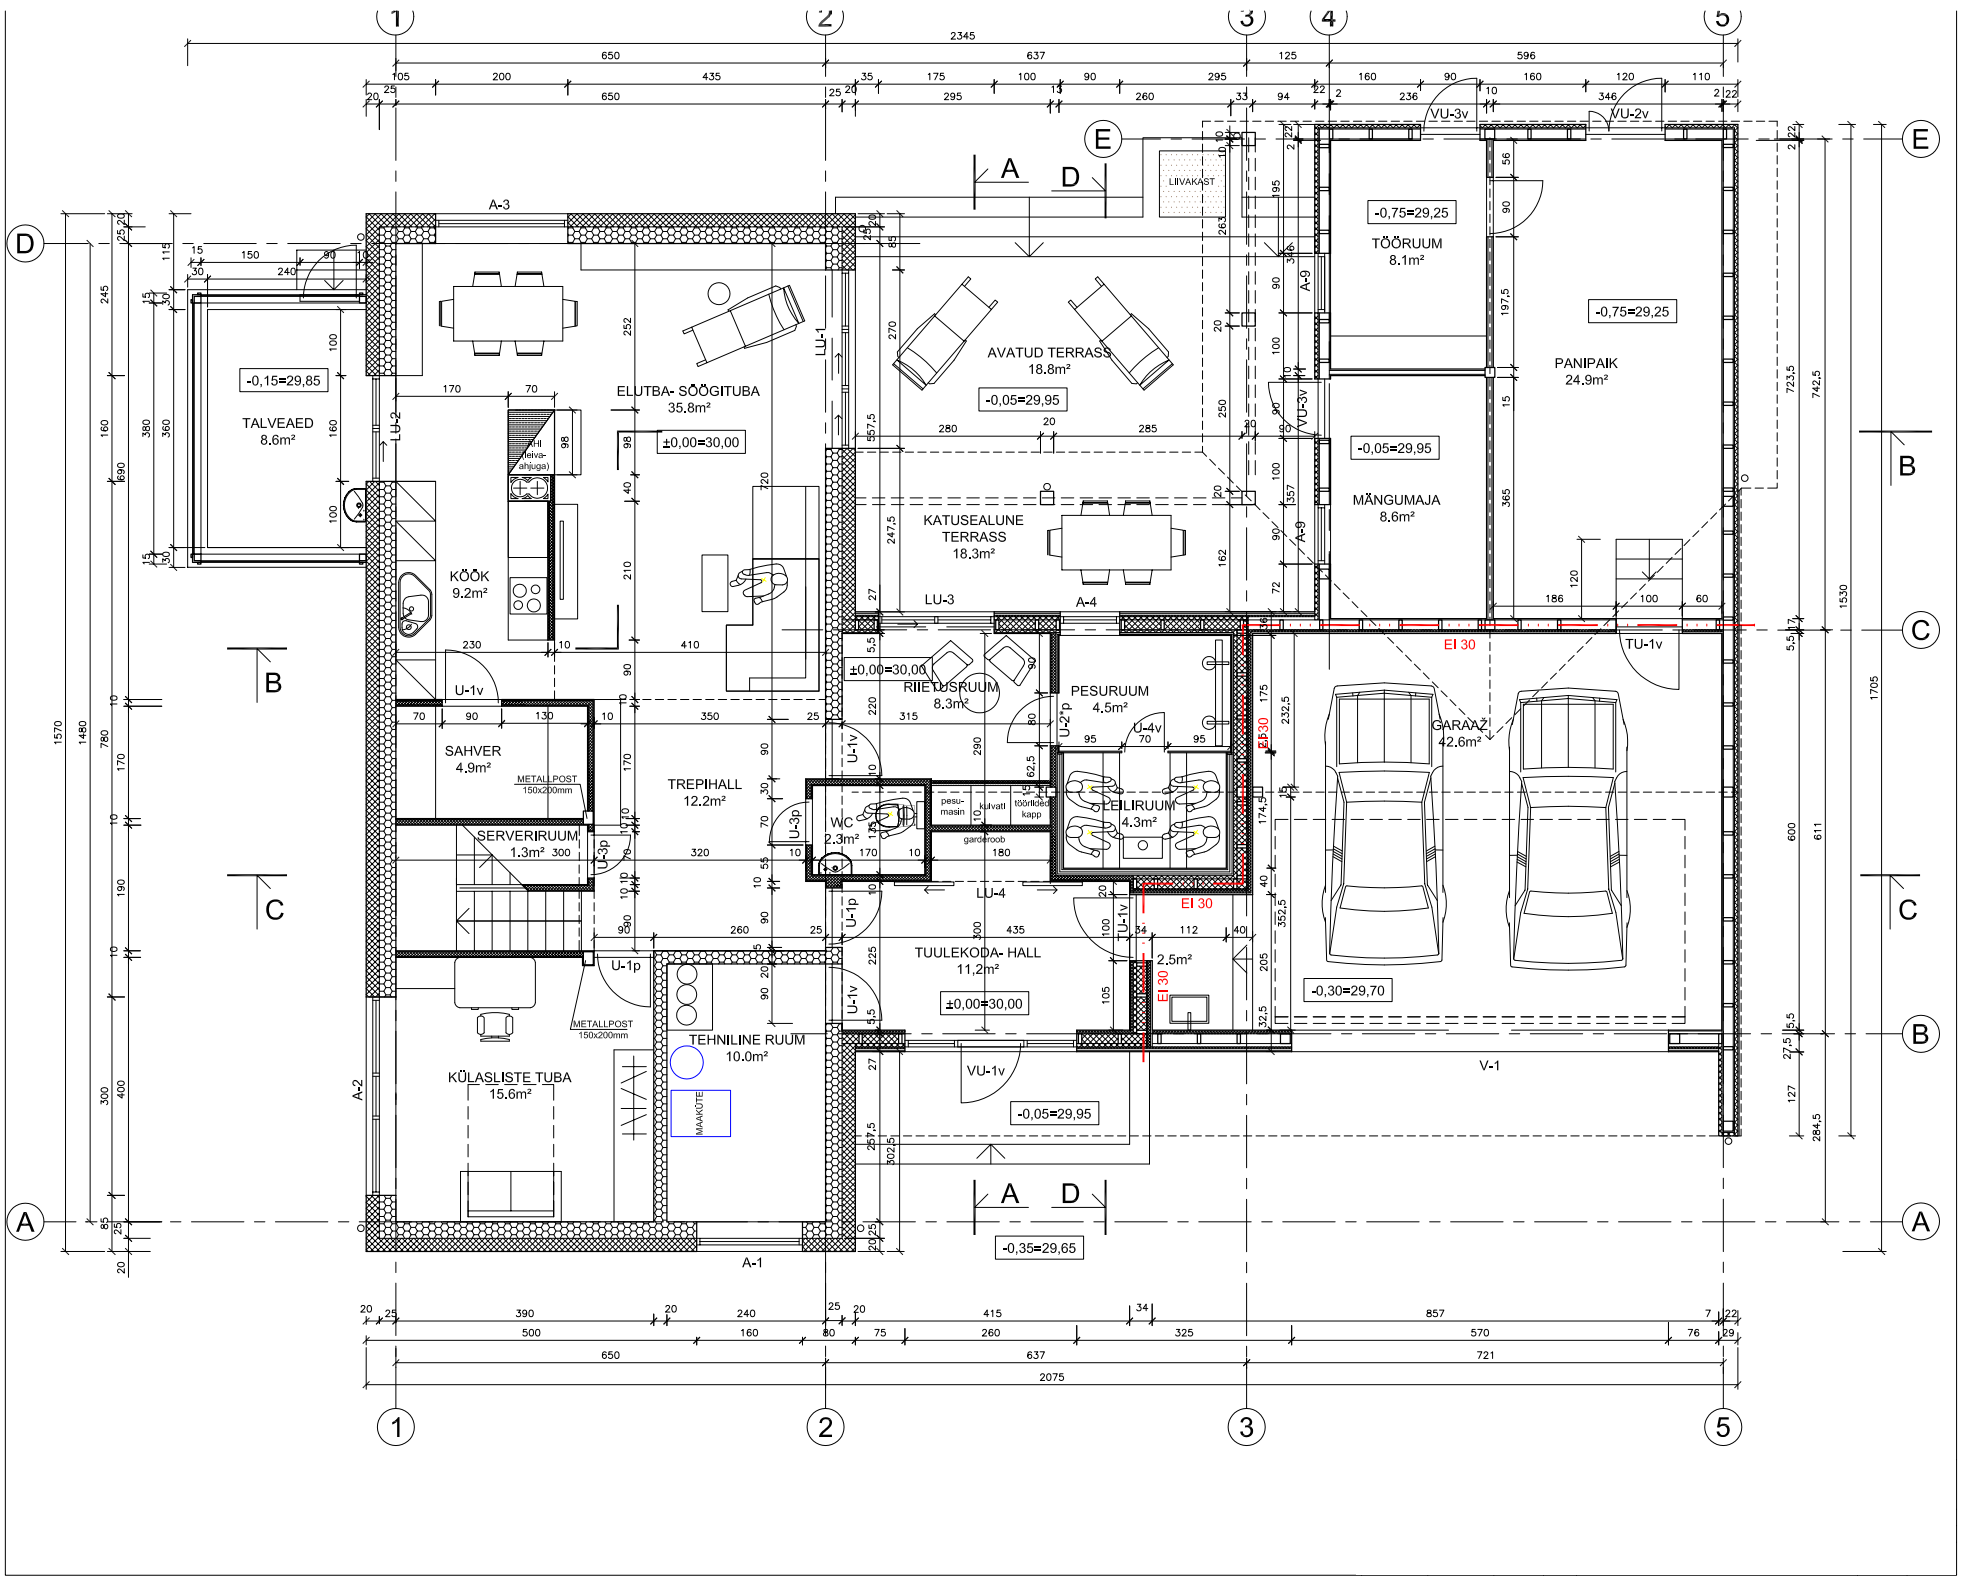
TALVEAED
8.6m²
-0,15=29,85
ELUTBA- SÖÖGITUBA
35.8m²
±0,00=30,00
KÖÖK
9.2m²
AVATUD TERRASS
18.8m²
-0,05=29,95
KATUSEALUNE
TERRASS
18.3m²
TÖÖRUUM
8.1m²
-0,75=29,25
PANIPAIK
24.9m²
MÄNGUMAJA
8.6m²
SAHVER
4.9m²
METALLPOST
150x200mm
TREPIHALL
12.2m²
SERVERIRUUM
1.3m²
RIIETUSRUUM
8.3m²
PESURUUM
4.5m²
WC
2.3m²
pesu-
masin
kuivati
töörõdad
kapp
garderoob
PEIDIRUUM
4.3m²
GARAAŽ
42.6m²
TUULEKODA- HALL
11,2m²
2.5m²
-0,30=29,70
TEHNILINE RUUM
10.0m²
MAAKÜTE
KÜLASLISTE TUBA
15.6m²
-0,35=29,65
LIIVAKAST
EI 30
TU-1v
VU-1v
VU-2v
VU-3v
LU-1
LU-2
LU-3
LU-4
A-1
A-2
A-3
A-4
A-9
V-1
U-1v
U-1p
U-2p
U-3p
U-4v
2345
2075