


KATUSEKIVIMINISTER TE  
 ROOV 50x50 mm, S=312-340mm  
 SARIKA KOHAL TUULUTUSLIIS, 50x50mm  
 HINGAV ALUSKATE DIVOROLL S  
 SARIKAD 50x200mm, S=600mm  
 VAHEL SOOJUSTUS ISOVER KL37- 200mm  
 EHTUSPABER  
 PUJTPRUSSID 50x100mm  
 VAHEL ISOVER KL-37 100mm  
 AURUTÖKE KILE, VARIO  
 METALLKARKASS, 42 mm, S=600mm  
 VAHEL ISOVER 610 KL37-42mm  
 KIPSPLAAT 13mm

LAUDVOODER 22mm  
 ÖHKVAHE 30mm, POSTIDE KOHAL PÜSTLATID 30x50mm  
 TUULETÖKE PLAAT 20mm  
 ROHTLATID 50x50mm  
 VAHEL SOOJUSTUS ISOVER KL 50mm  
 EHTUSPABER  
 KANDESORESTIKPOSTID 50x150MM S=600mm  
 VAHEL SOOJUSTUS ISOVER KL 150mm  
 AURUTÖKE KILE, VARIO, S=600mm  
 METALLKARKASS 42mm, S=600mm  
 VAHEL SOOJUSTUS ISOVER G10 KL37- 42MM  
 NISKUSKINDEL KIPSPLAAT 2x13mm

KATUSEKIVIMINISTER TE  
 ROOV 50x50mm, S= 312-340mm  
 SARIKA KOHAL TUULUTUSLIIS, 50x50mm  
 KILE  
 LAUDVOODER 22mm  
 HÕÖVELDATUD SARIKAPIKENDUS 50x150mm, S=600mm

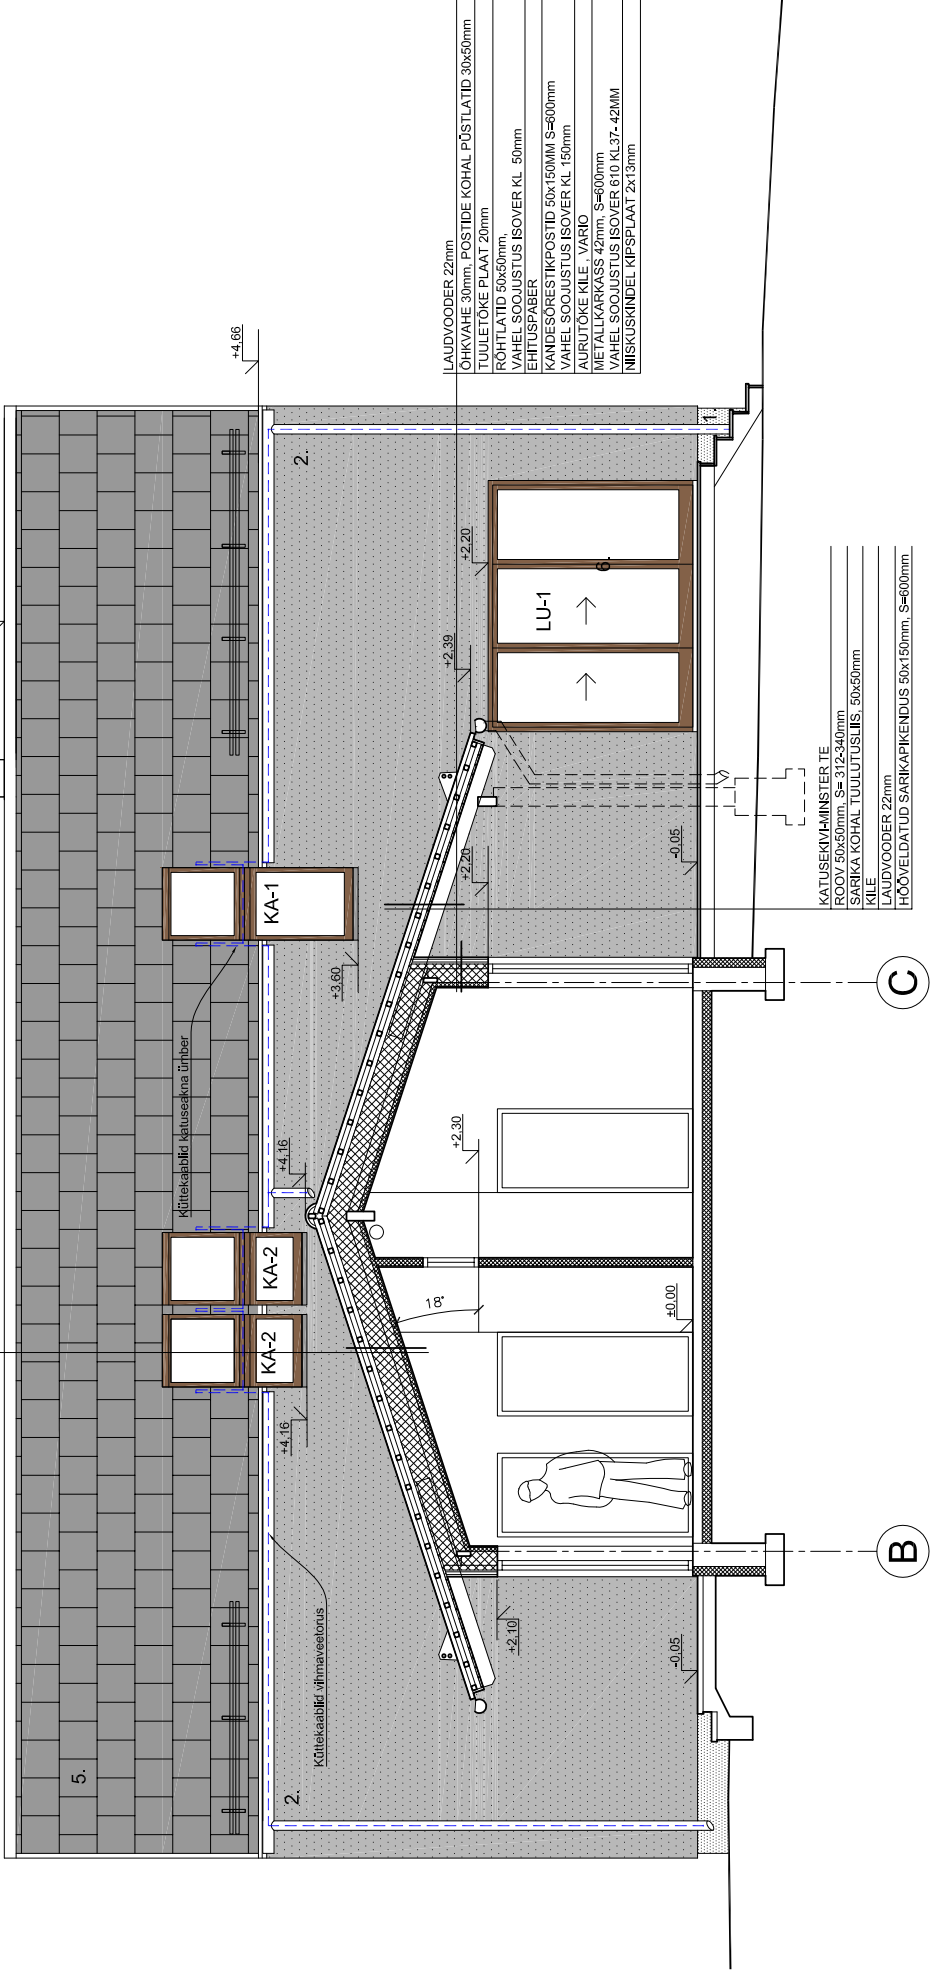

12.

C

B