



LÕIGE B-B

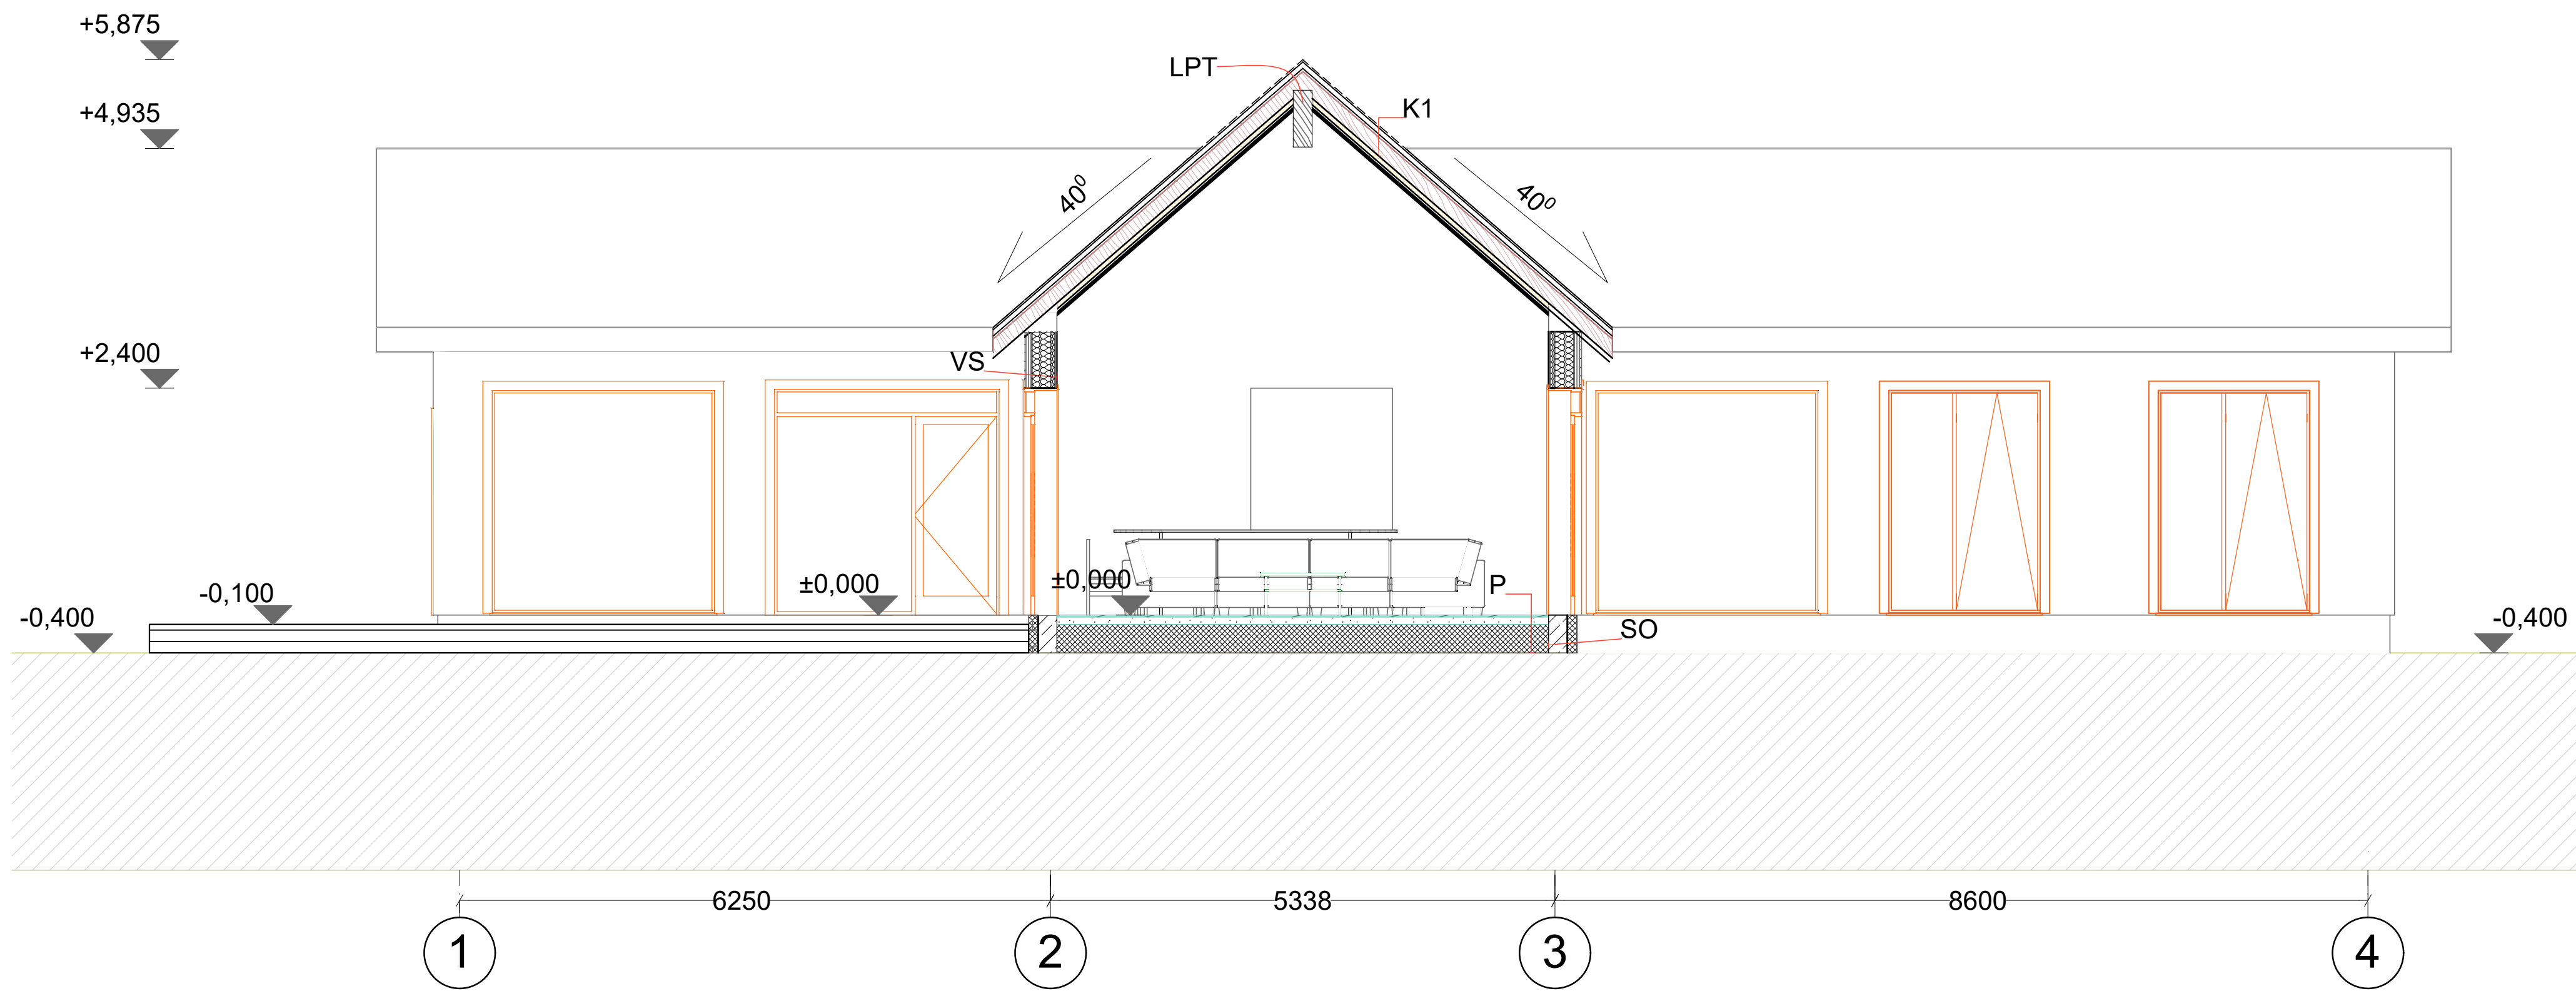

LÕIGE A-A

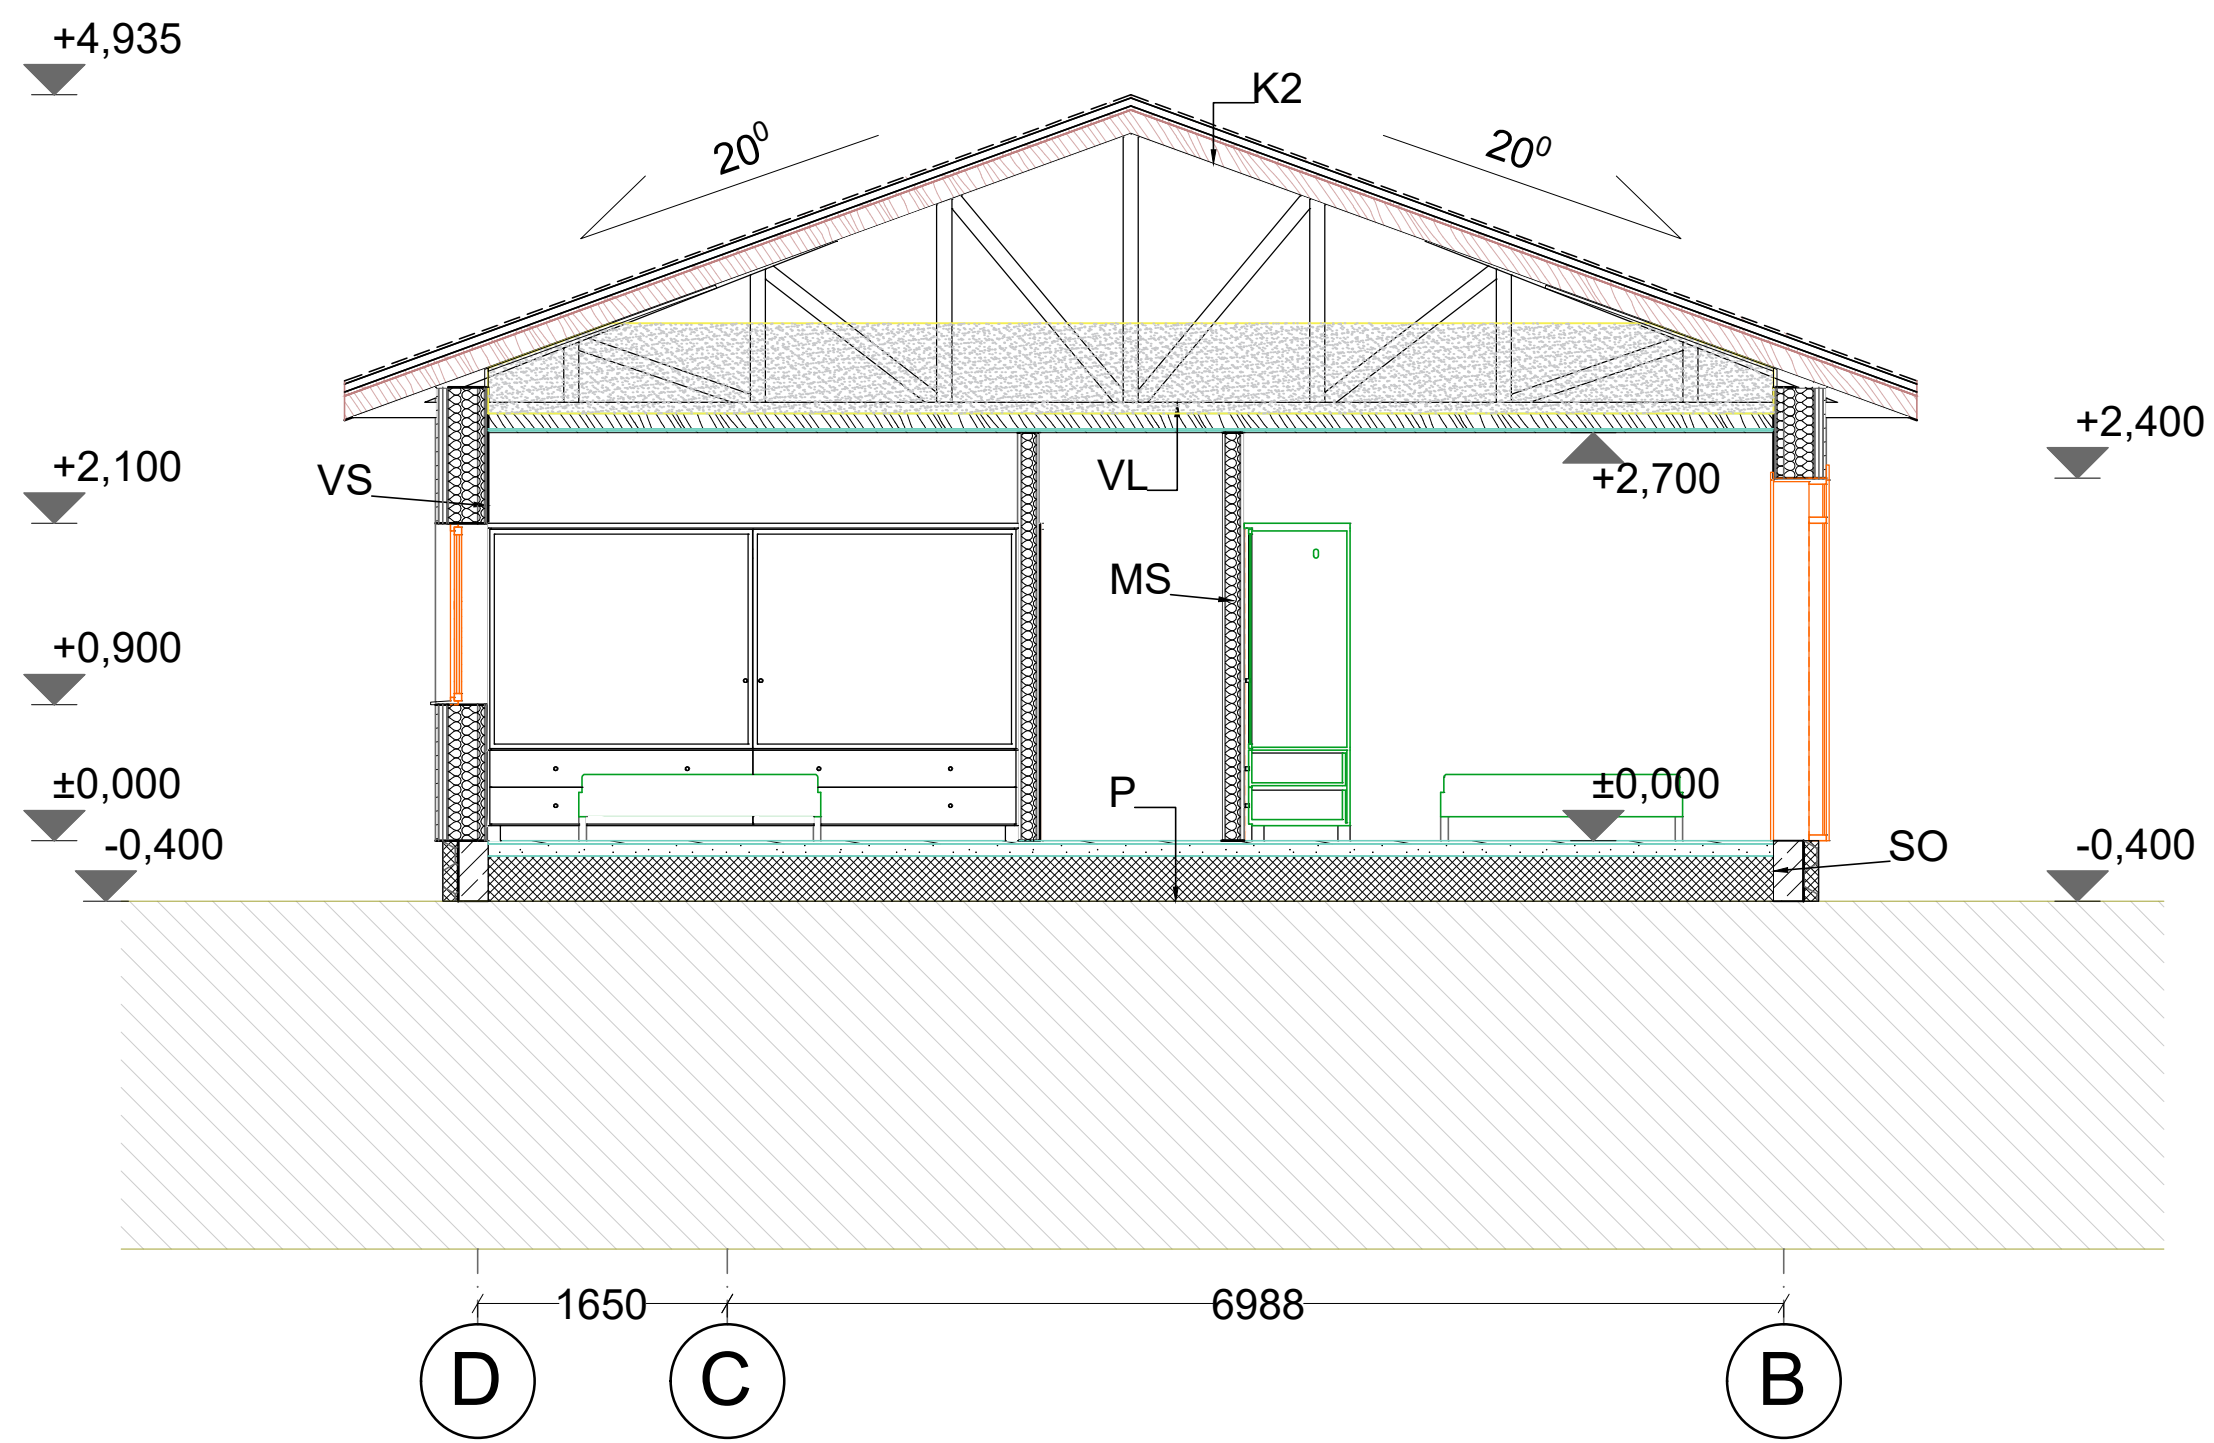

PÕRAND P:

- Parkett / keraamilisedplaadid
- RB plaat 80 mm / põrandaküte kütetorud paigaldada sarrusele
- Niiskustõkketõke
- Niiskustõkketõkele vuugid ülekatttega 200 mm
- EPS 300 mm
- Tihendatud liiavalus ...300 mm

VAHELAGE VL:

- Puistevill 600 mm
- Fermi alumine vöö
- Aurutõke
- Tollilaud
- Karkass
- Kipsplaat 13 + 13 mm
- Viimistlus (pahtel + värv)

KATUS K1:

- Katusekivid
- Roov 50 x 75 mm
- Distsantsliist 25 x 50 mm
- Aluskate
- Sarikad, vill vahel
- Ristroovid, vill vahel
- Roovid
- Kipsplaat 13 + 13 mm

KATUS K2:

- Katusekivid
- Roov 50 x 75 mm
- Distsantsliist 25 x 50 mm
- Aluskate
- Fermid (vastavalt tootjatehasele)

VÄLISSEIN VS:

- Laudis
- Roov
- Roov + tuulutusvahe
- Tuuletõke
- Karkass 45x195 mm + soojustus
- Roovid + soojustus
- Aurutõkketõke
- Roov
- Topeltkips

SOKKEL SO:

- Krohv/plaat
- EPS 100 mm
- Kandev RB

KANDEV SEIN KS:

- Krohv/värv
- Õõnesplokkmüüritis 190mm
- Krohv/värv

MITTEKANDEV SEIN MS:

- Viimistlus (pahtel + värv)
- Kipsplaat 13 + 13 mm
- Metallkarkass + heliisolatsioon
- Kipsplaat 13 + 13 mm
- Viimistlus (pahtel + värv)

MÄRKUSED:

1. SUHTELISELE KÕRGUSMÄRGILE ±0,000 = +50,000 (ABS KM).
2. VUNDAMENTIDE PLAAAN VT JOONIS AR-01.
3. PÕHIPLAAN VT JOONIS AR-02.
4. HOONE VAATED VT JOONISTELT AR-04 JA AR-05.