



1. korrus

1 : 100

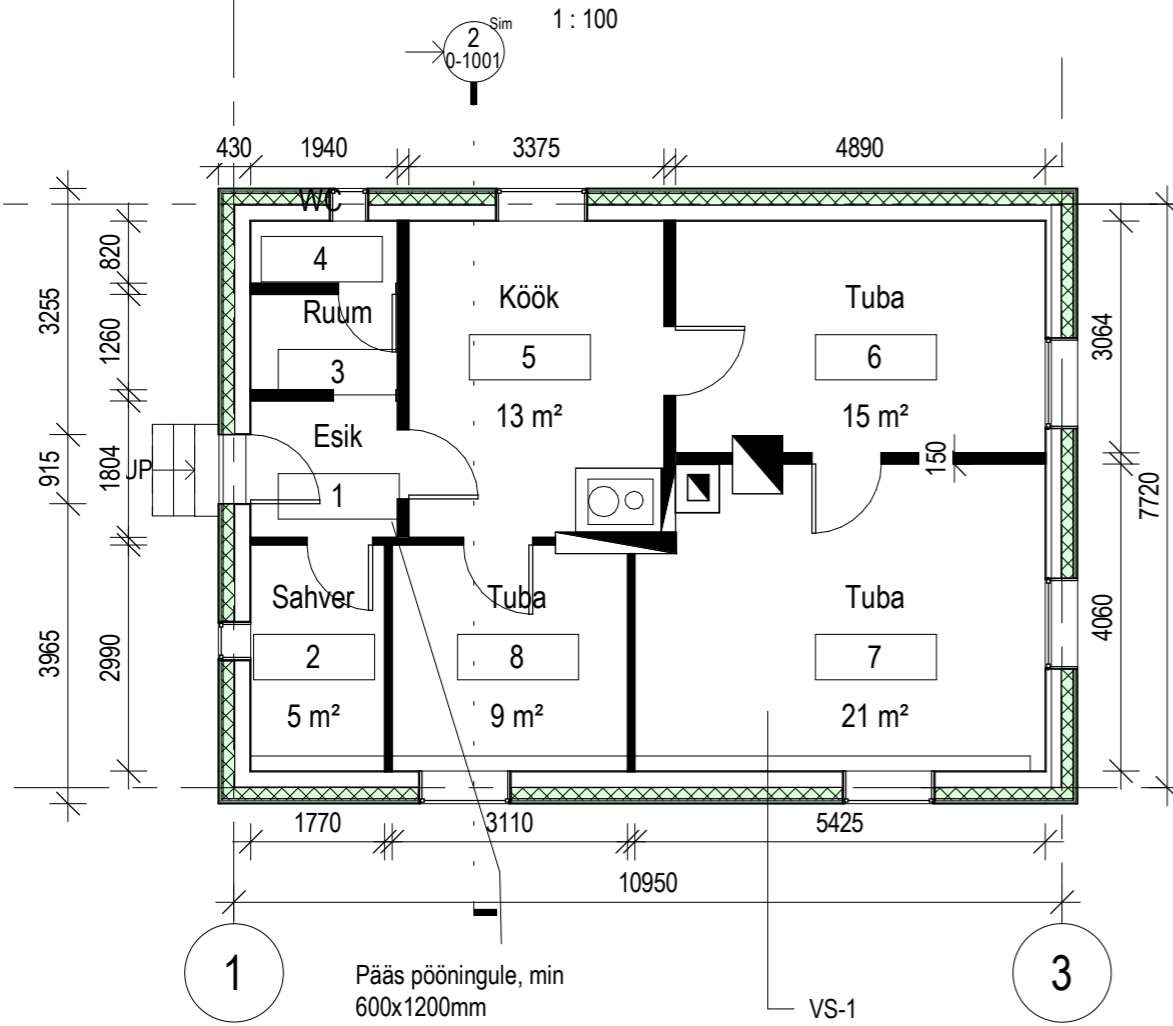

Lõige A-A

1 : 100

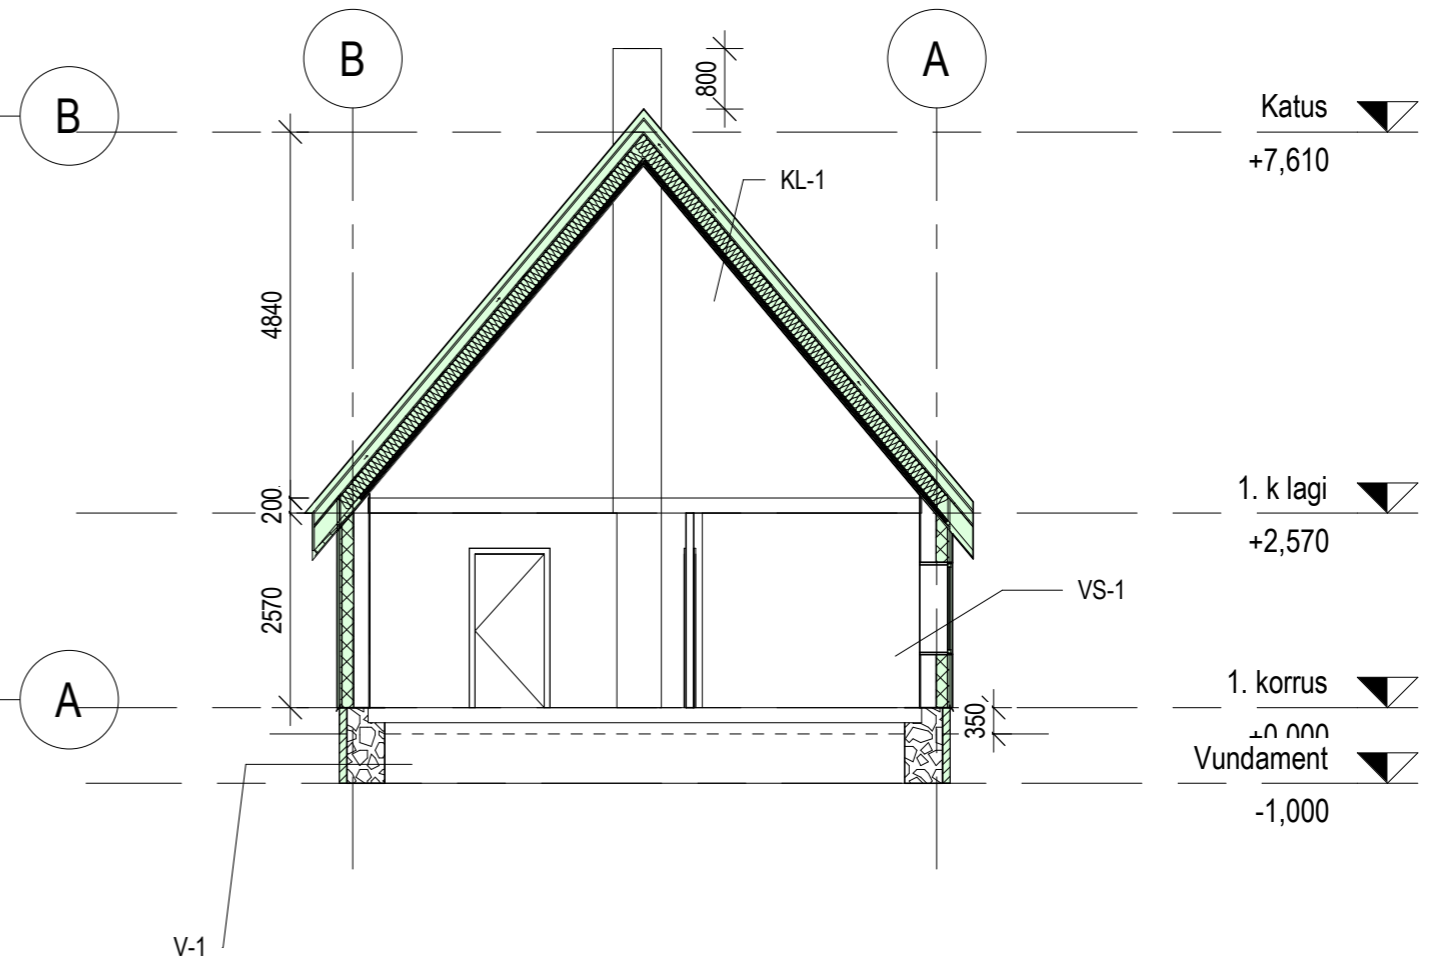

KL-1
Katusekate vastavalt tellija soovile
Roovitus (vastavalt katusekattele)
Katuse aluskate
100mm õhkvahe
20mm tuuletõkkeplaat, pressitud mineraalvillaplaat
200mm sarikad (hinnata olemasolevaid sarikaid ning nende kandevõimet, vajadusel paigaldada uued sarikad s600 50x195mm), täidetud mineraalvillaga
50mm puitsõrestik 50x50 s600mm, täidetud mineraalvillaga
22mm ehitusplaat nt OSB

VS 1
22mm väline voodrilaud
25mm õhkvahe
20mm tuuletõkkeplaat, pressitud mineraalvillaplaat
150mm puitsõrestik s600mm, täidetud mineraalvillaga
Olemasolev palksein
Olemasolev siseviimistlus

V-1
Sokli viimistlus
Hüdroisolatsioon
Ühtlase kihina vundamendile liimitav vahtpolüstüreen, nt EPS 120 Perimeeter
Olemasolev vundament