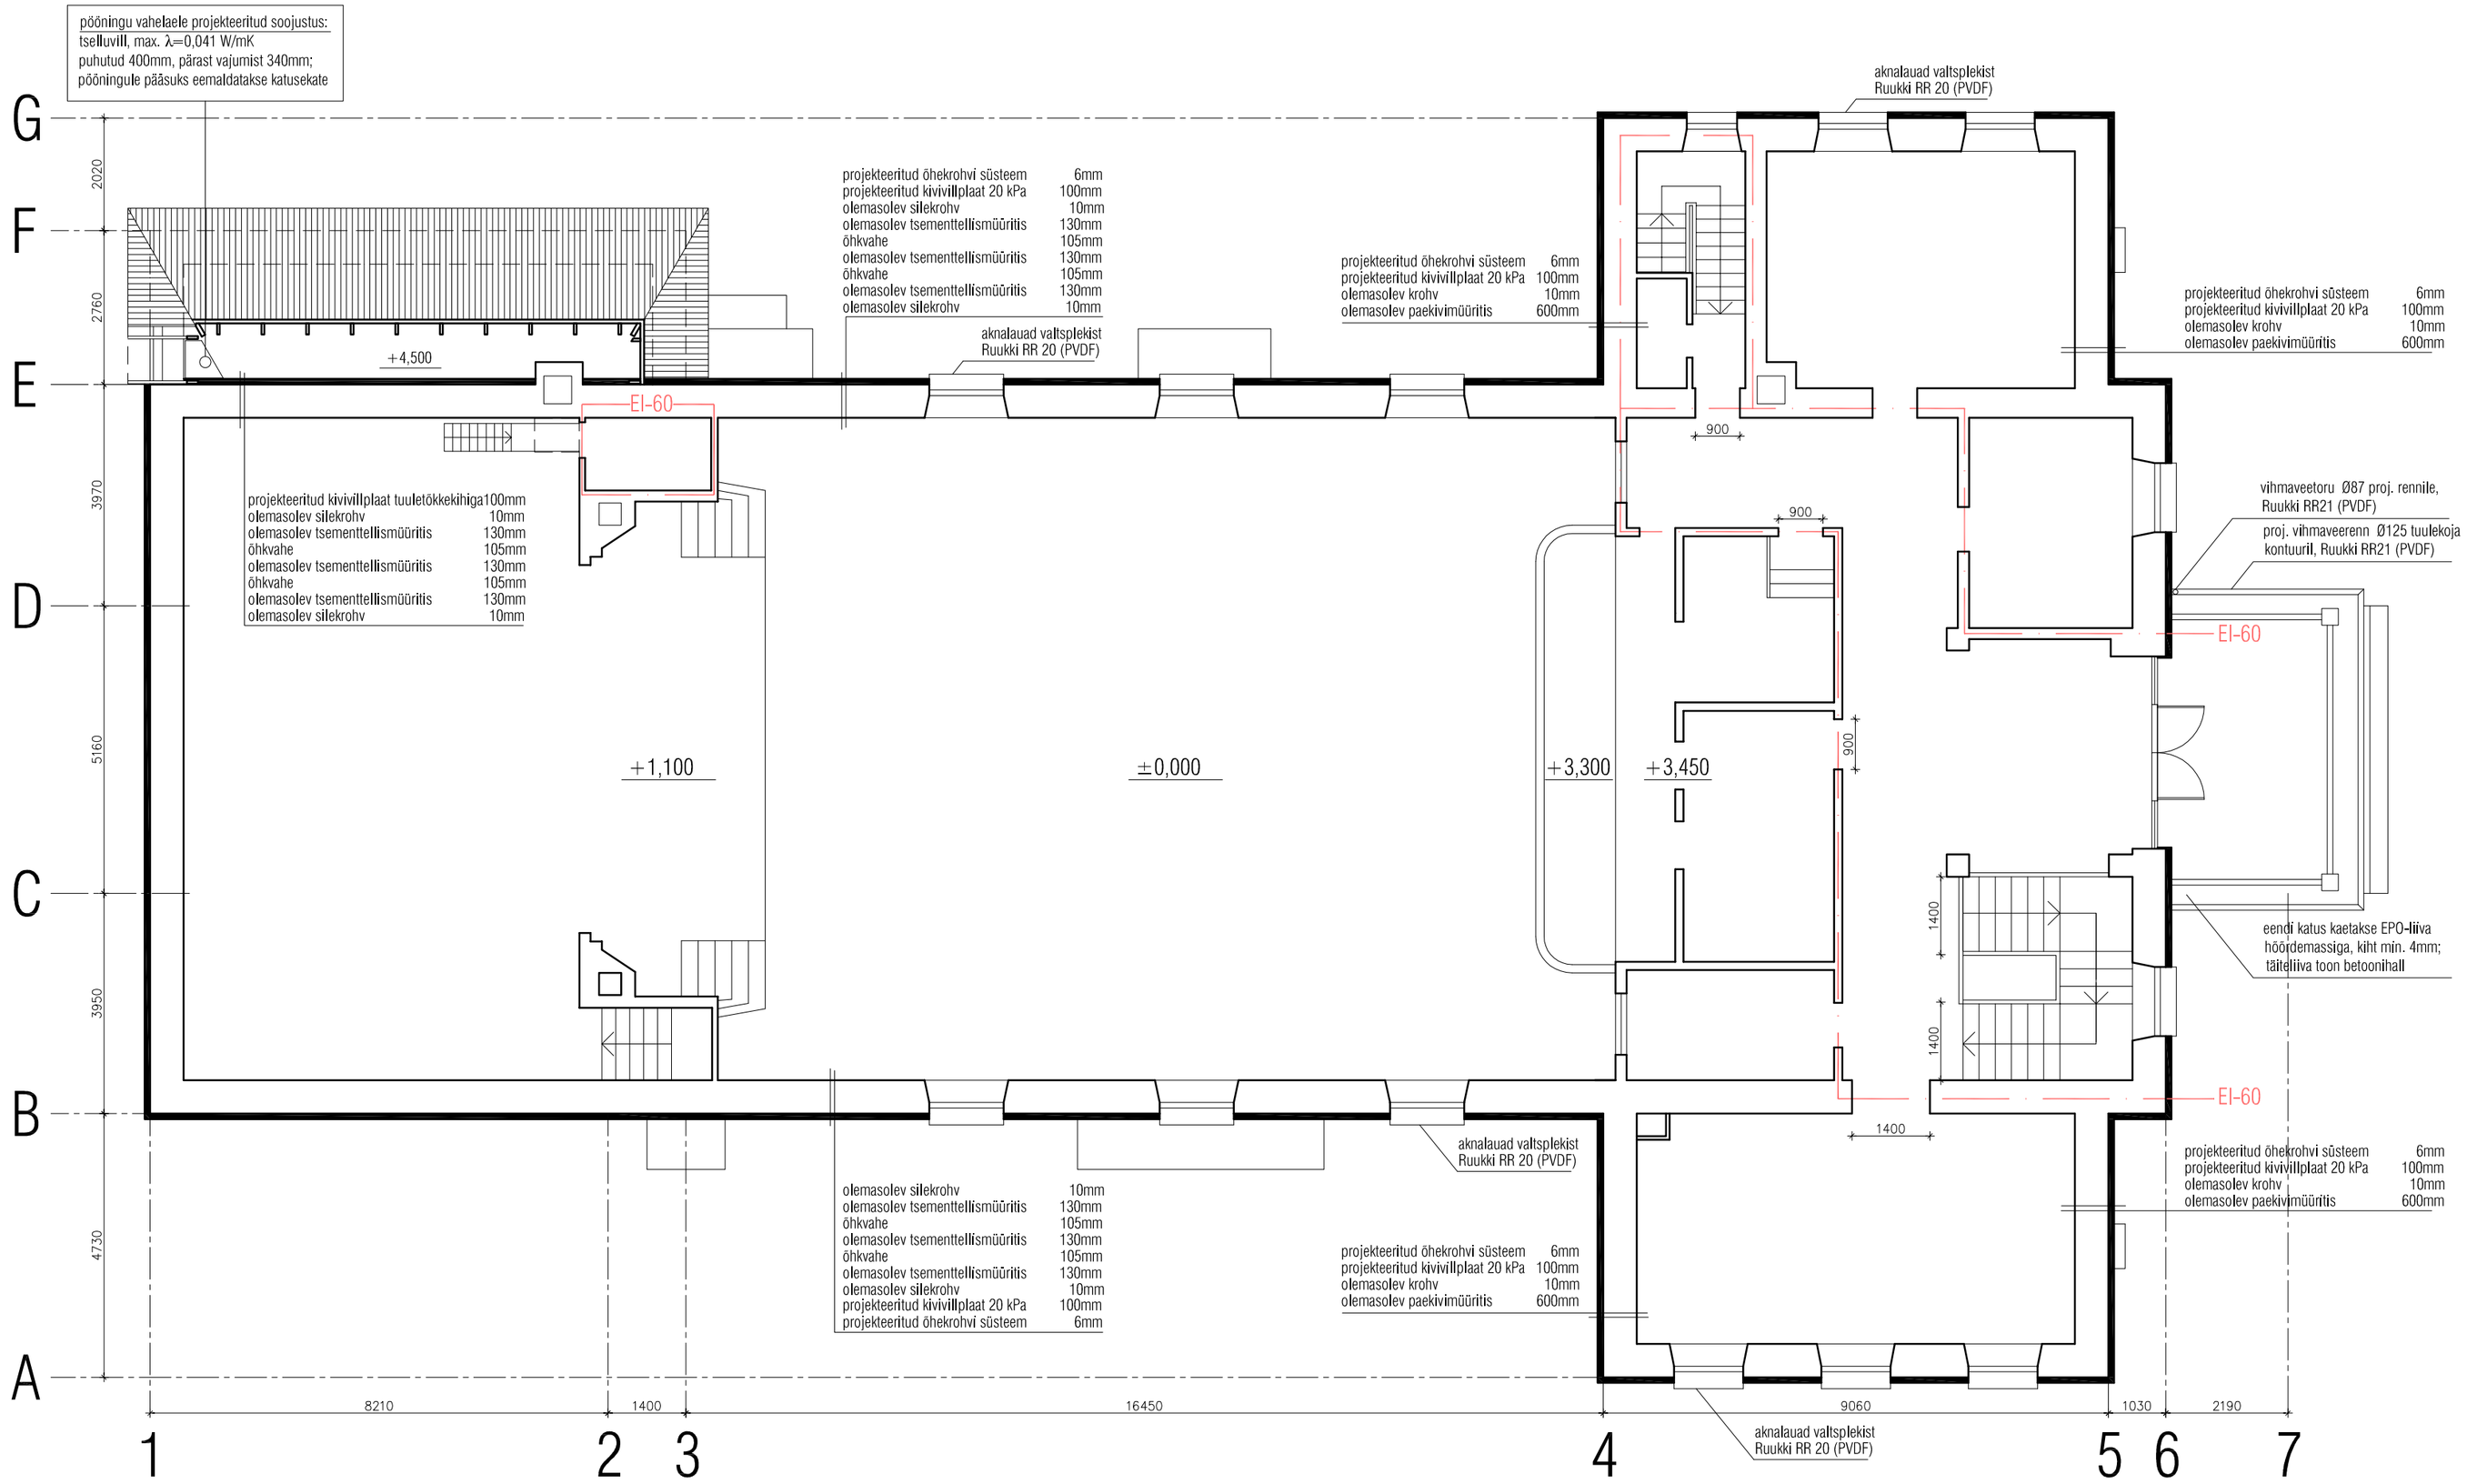

Märkused:
- Kasutatavate toodete täpsem kirjeldus ja paigaldusnõuded on esitatud materjalide kulu koondtabelis
- Enne lae soojustamist telgedes 1--3 ja E--G olemasolev TEP-plaadist isolatsiooniikiht likvideeritakse (2x50mm)