


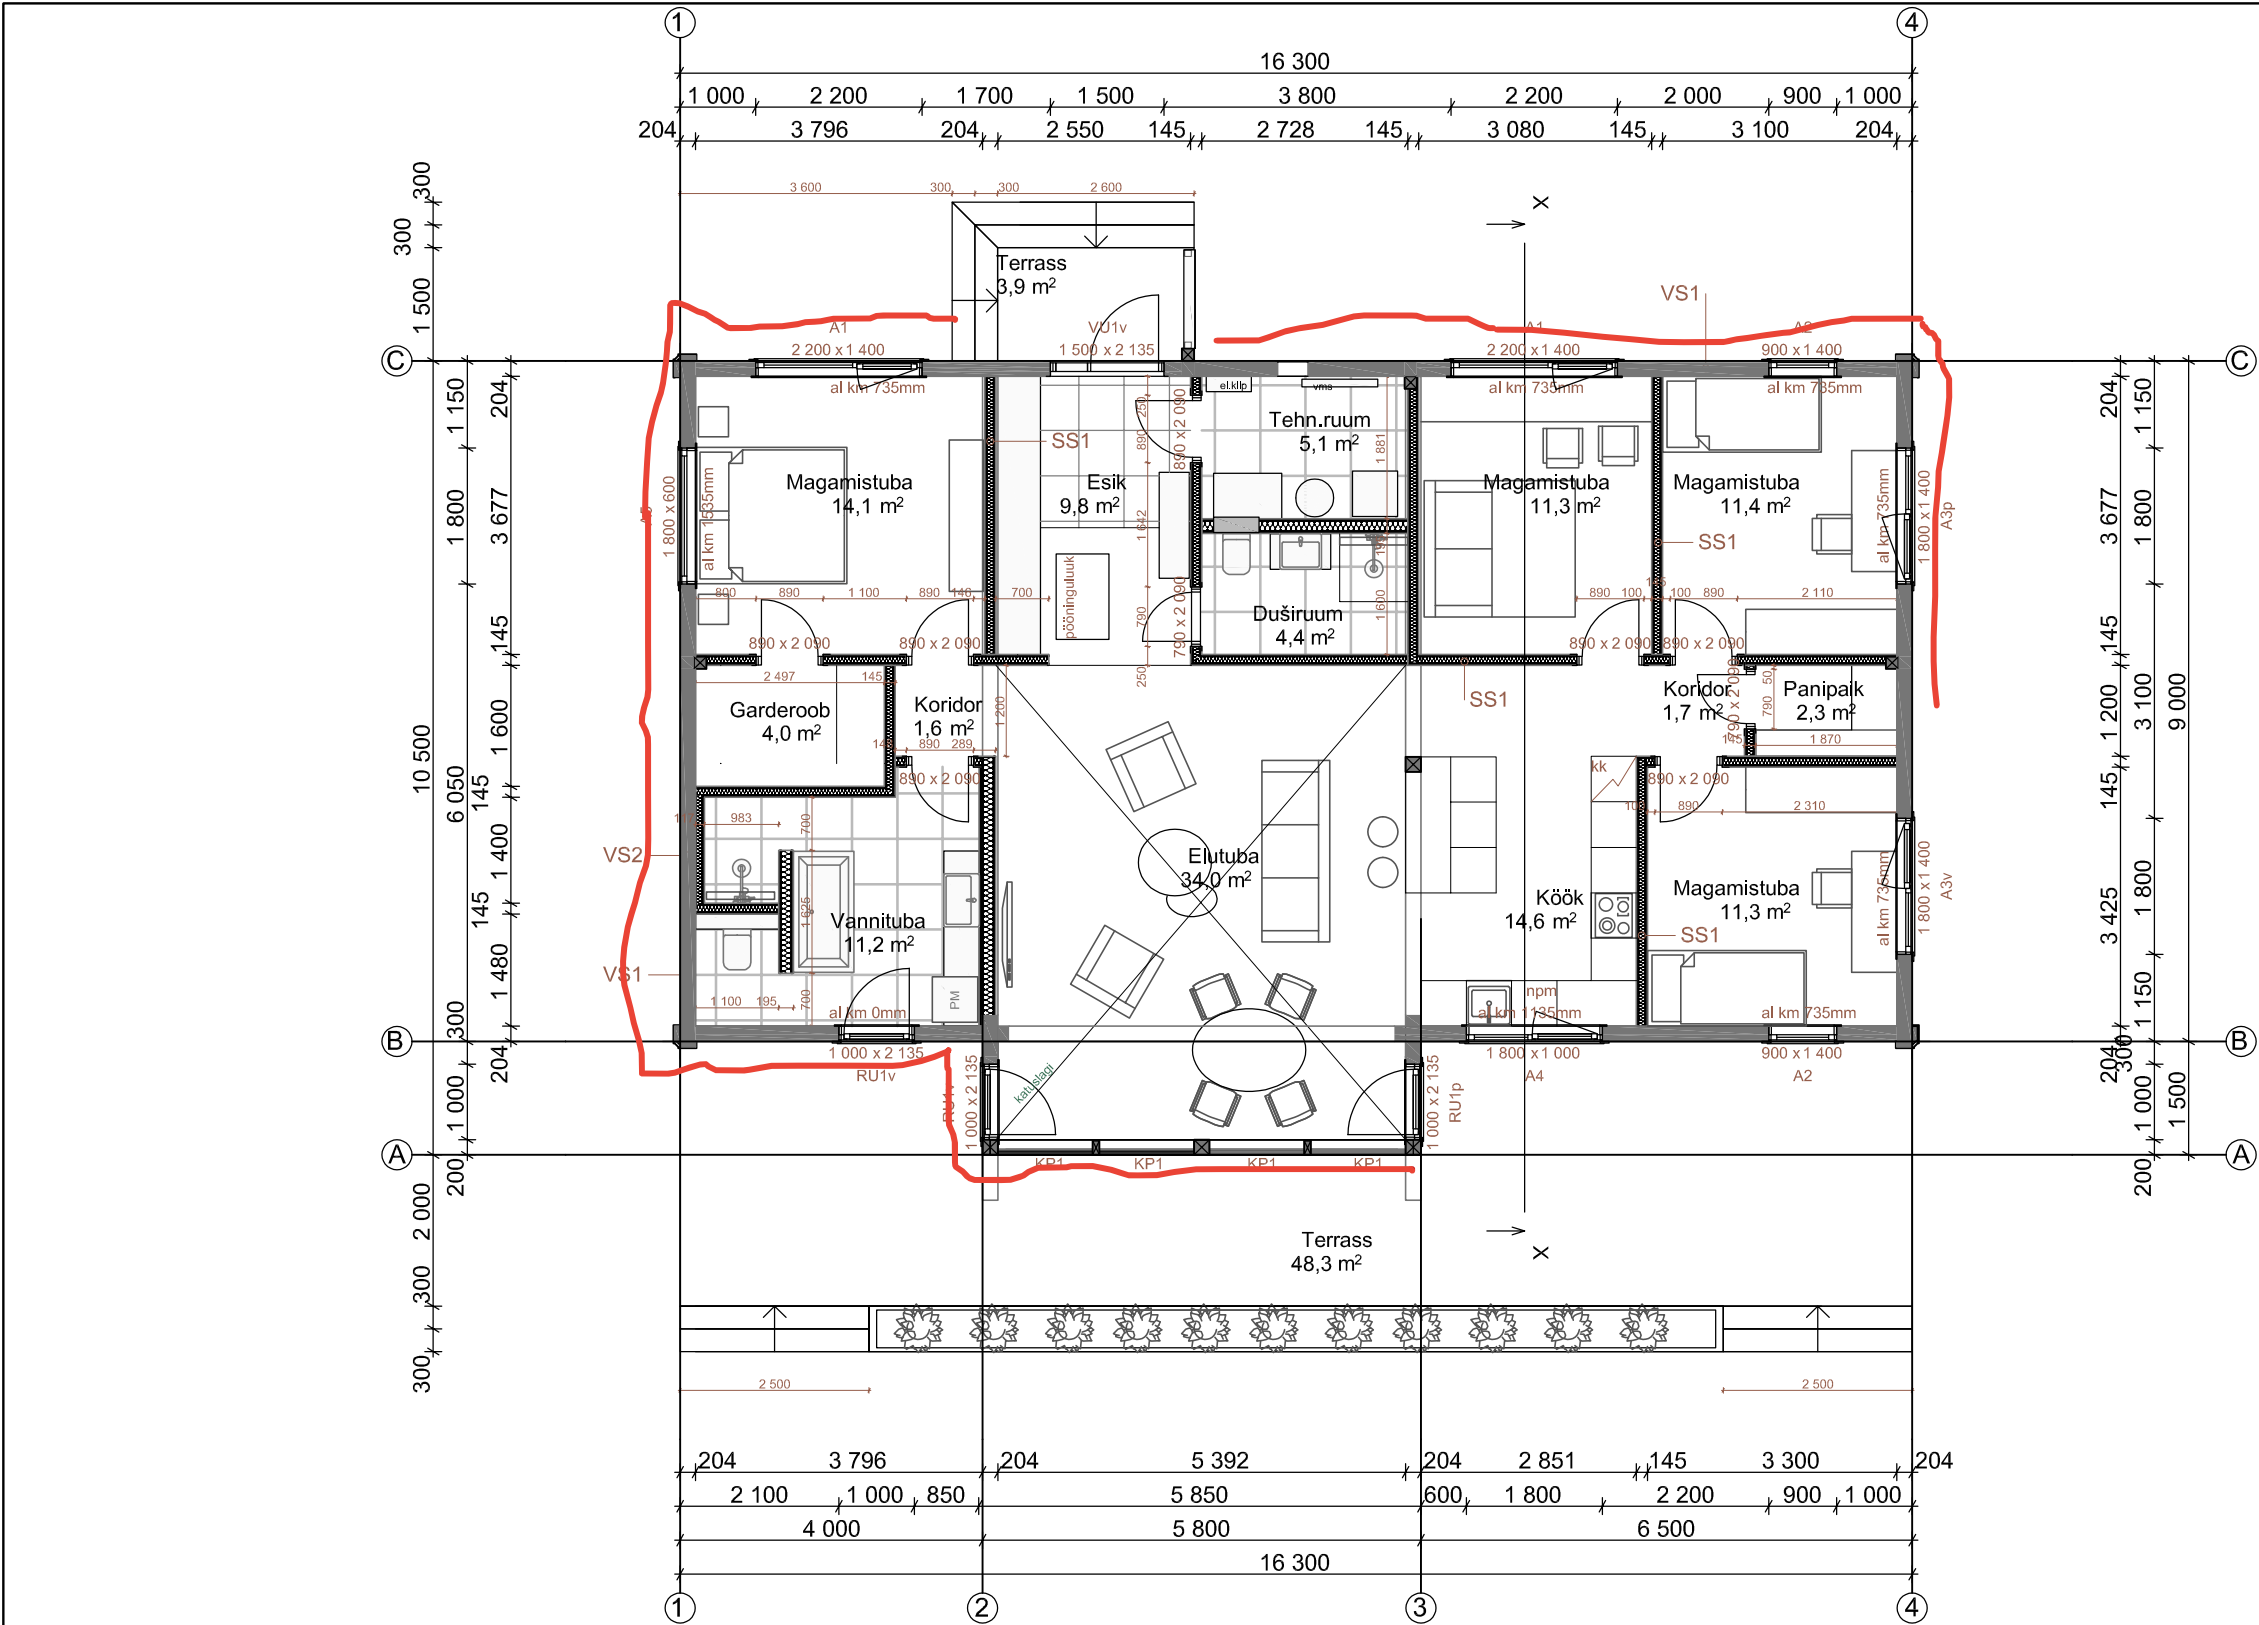

RUUMIDE SPETSIFIKATSIOON

Ruumi nimetus	m²
Esik	9,8
Tehniline ruum	5,1
Duširuum	4,4
Koridor	1,6
Magamistuba	14,1
Garderoob	4,0
Vannituba	11,2
Elutuba	34,0
Köök	14,6
Koridor	1,7
Magamistuba	11,3
Magamistuba	11,4
Panipaik	2,3
Magamistuba	11,3
Kokku	136,8m²

VS1 lamellpalk 204x260

VS2 lamellpalk 204x260
vertikaalne roov 92 mm/vahel mineraalvill;
niiskuskindel kipskiudplaat (Fermacell) 12,5mm;
hüdrolisatsioon;
nakkekiht;
keraamiline seinaplaad

SS1 kipsplaat 12,5mm
ehitusplaat (osb või vineer) 12,5mm
puitkarkass 95mm /vahel vill
ehitusplaat (osb või vineer) 12,5mm
kipsplaat 12,5mm

P1 viimistlus 15mm
raudbetoonplaat C25/30 100mm (põrandakütte torustik)
ehituskile
vahtpolüstürool 200mm (EPS100 või analoog)
tihendatud liivalus

K1 katusekivi;
kiviroov 45x45 mm;
distsantsliist 45x45 mm;
hingav aluskate;
katuseferm / puistevill hor.tasapinnas 450mm (kaldlaes 400mm)
aurutõke;
aluslaud 22x100 mm;
laelaudis 14 mm

Posted Image #31.png	
Tellija	
Arhitekt	
Joonise tunnus	332ME20_EP_AR-DWG-DWG.1_

Elamu Paralepa alevik, Haapsalu linn, Lääne maakond	Kuupäev 05.08 2020
Joonise nimetus Layout	Mõõtkava 1:100
	Töö nr 332ME-20
	Stadium EP
	Projekti osa AR
	Joonise nr. DWG.1