




LAOTIS TELJEL 1
1:100

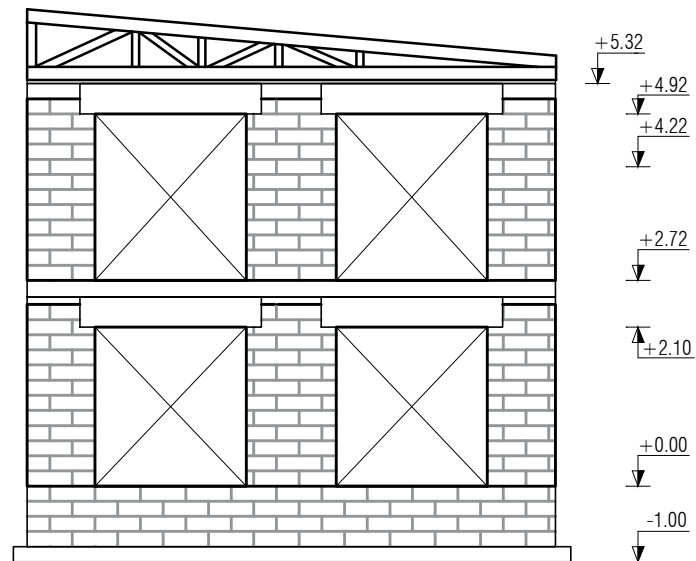


LAOTIS TELJEL 2
1:100

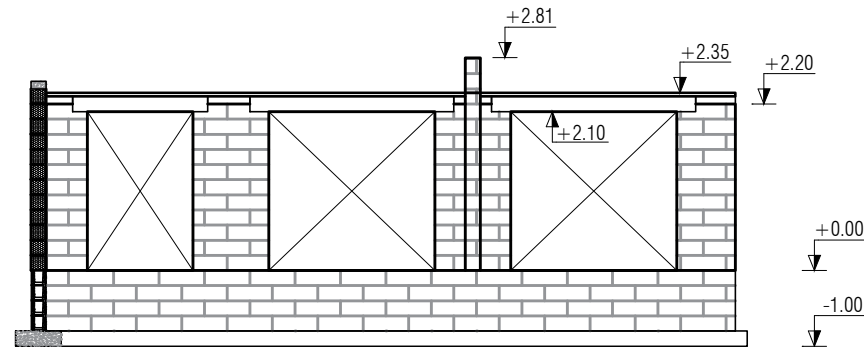


LAOTIS TELJEL 5
1:100

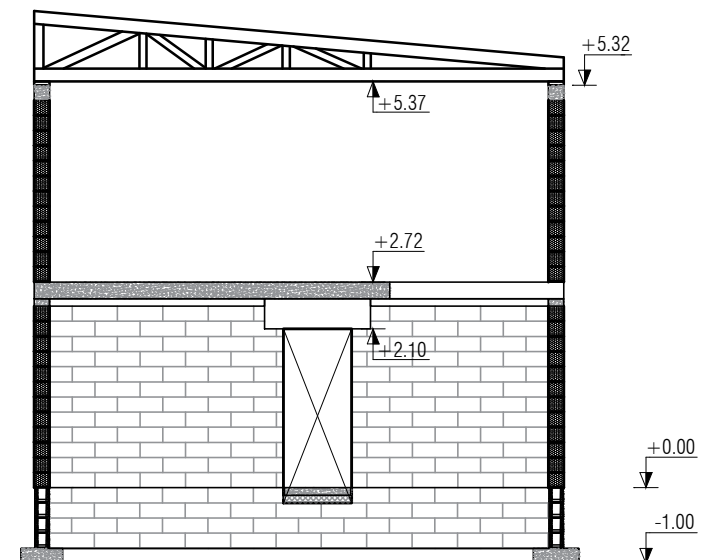


LAOTIS TELJEL 6
1:100

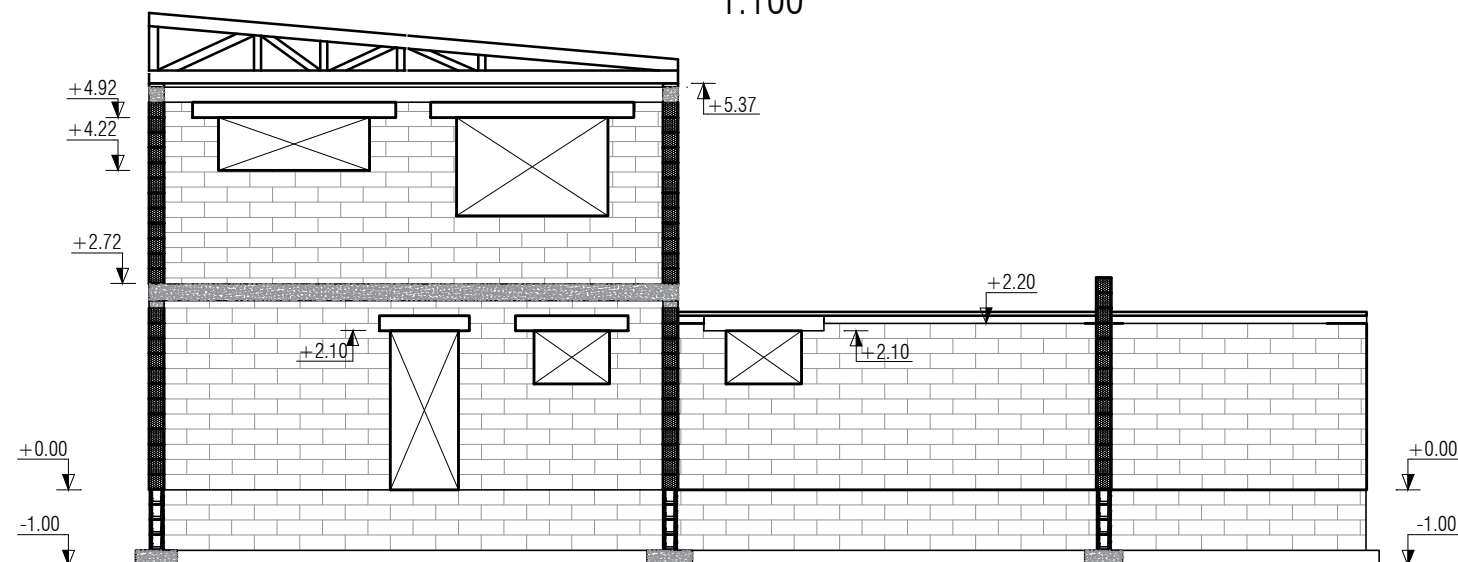

LAOTIS TELJEL 7
1:100

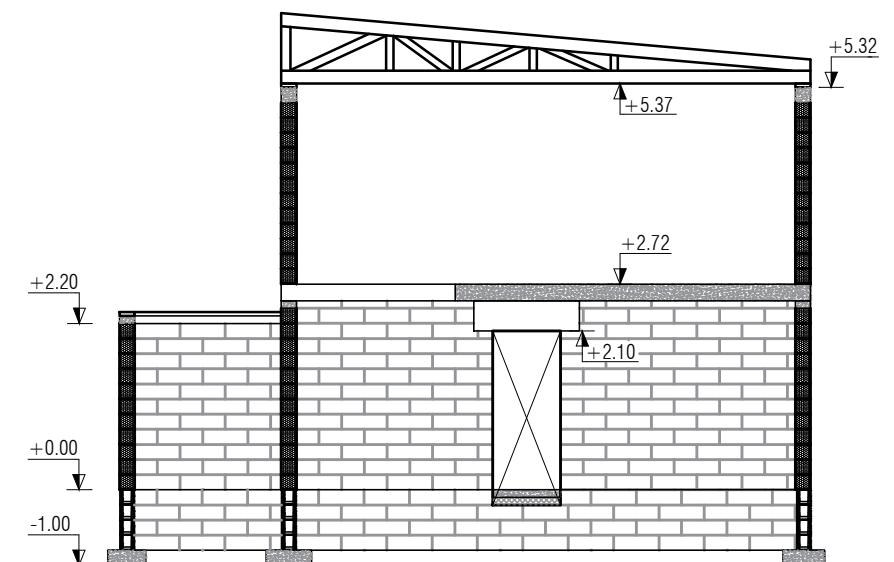

LAOTIS TELJEL 8
1:100

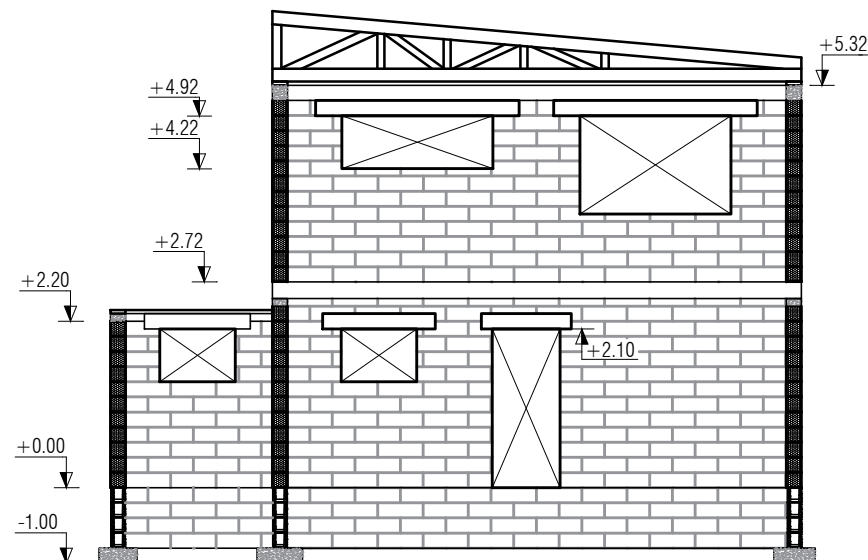

OBJEKTI NIMETUS		OBJEKTI AADRESS				
Põlluaäre tee 3 paarismaja konstruktiivne projekt		Harjumaa Saue vald Vanamõisa küla Põlluaäre tee 3				
Tellija	M. Praks	JOONISE NIMETUS				
		Seinte laotised telgedel 1 kuni 8				
Konstruktor	V. Vask	TÖÖ NR.	STAADIUM	KUUPÄEV	MÕÖTKAVA	JOONISE TÄHIS
		03-21	TP	23.04.2021	1 :100	EK-6-115