


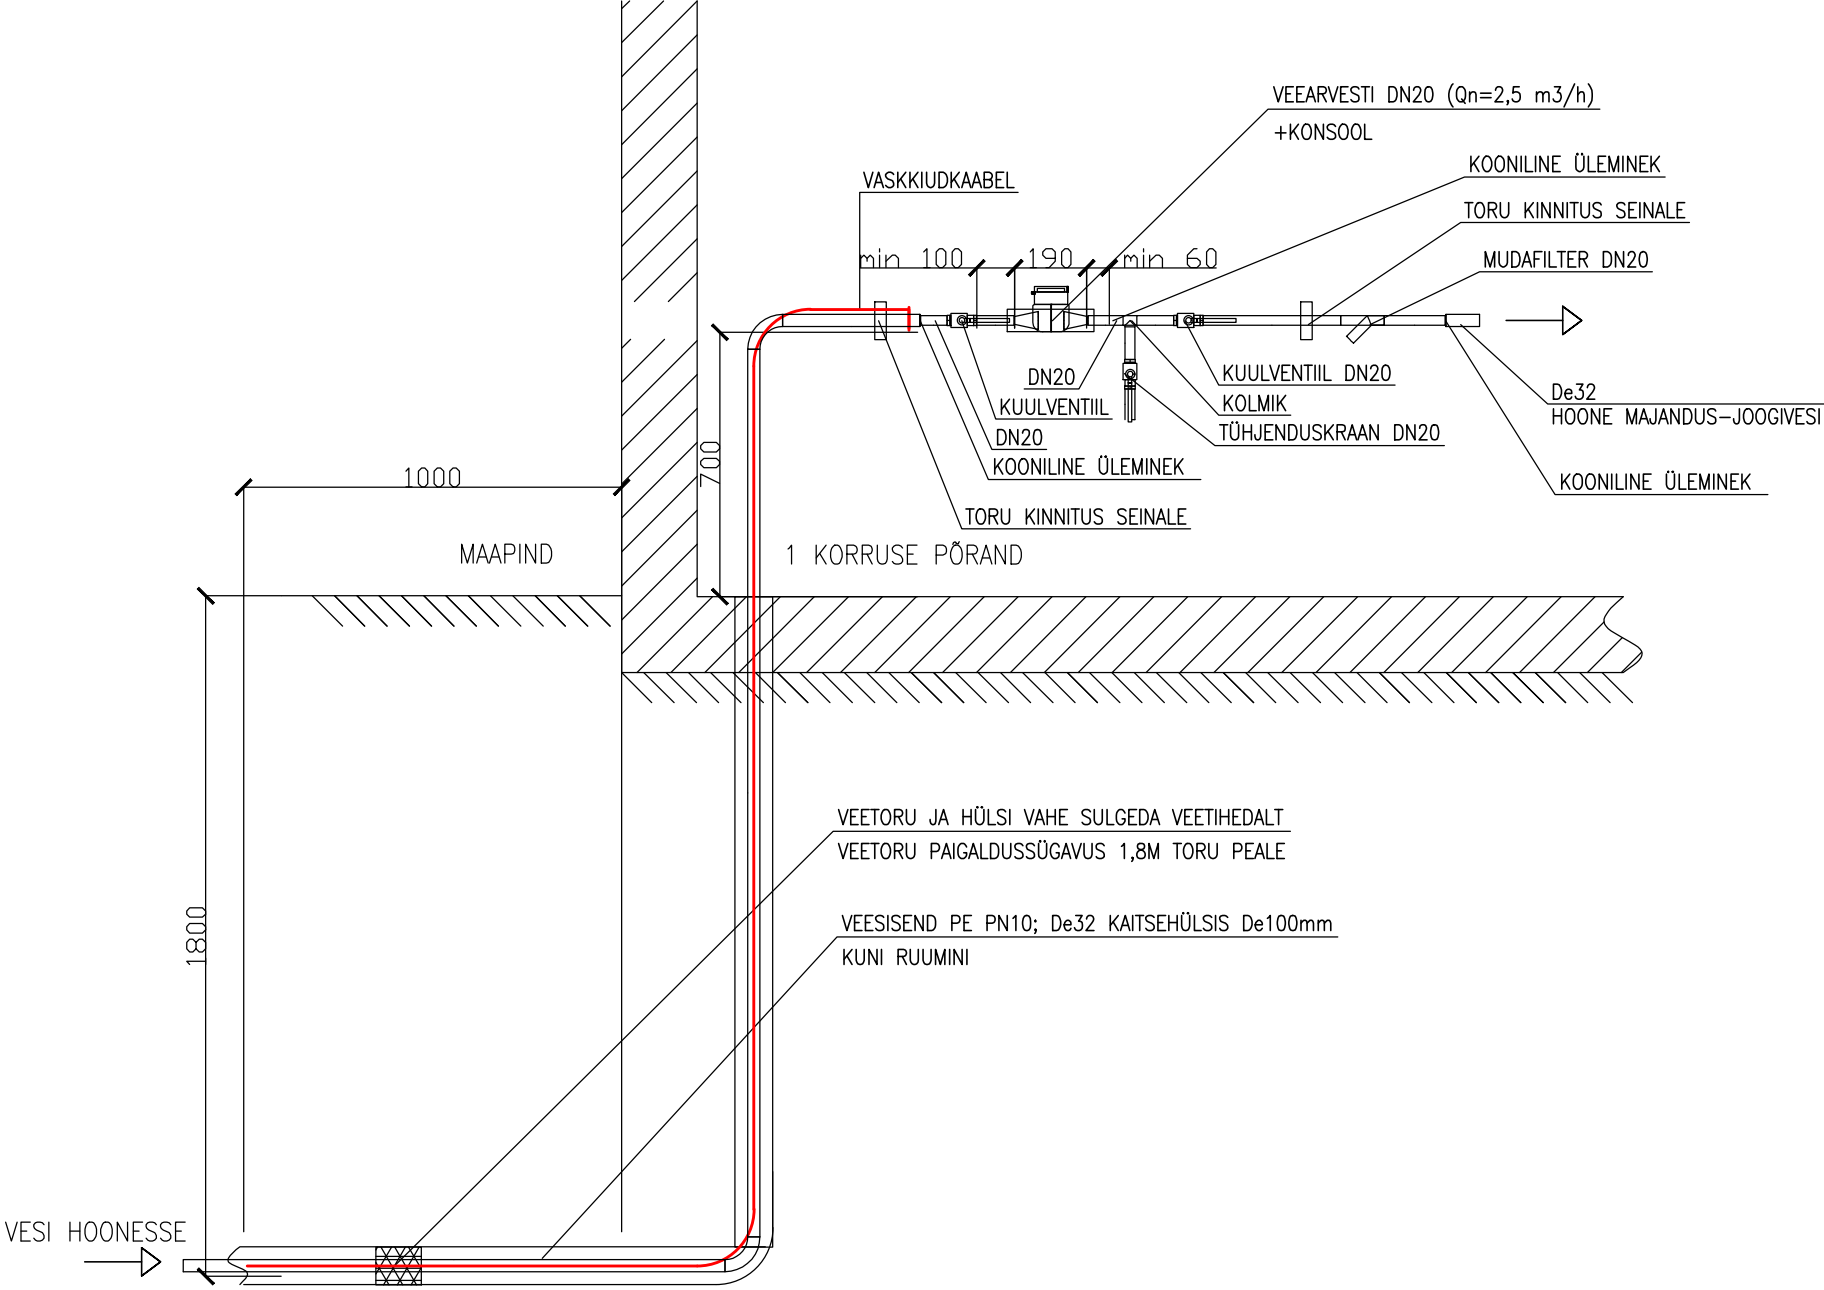

MÄRKUSED:

1. JOONIST VT. KOOS 1 KORRUSE PLaaniga.
2. ÜHIKUTETA MÕõDUD ON ANTUD MILLIMEETrites.
3. VEEMÕõDUSõLM PAIGALDADA PõRANDAST 0,70 m KõRGUSELE
4. VEEMÕõDUSõLME TORUSTIK VÄLJA EHITADA ROOSTEVABATERASEST AISI304
5. VEEMÕõDUSõLME KONSOOLID MAANDADA EL. PEAKILBI MAANDUSLATILE.
6. VEEARVESTI VARUSTADA M-bus VÄLJUNDIGA.
7. VEEARVESTITE DN15-DN40 PAIKNEB TAGASILÕõGIKLAPP ARVESTI SEES.

EELPROJEKT

Muudatus		Projekteerija	Kuupäev
Ehitise tüüp UUSEHITIS		Töö liik VEEVARUSTUS JA KANALISATSIOON	
Ehitusobjekti nimi ja aadress		Joonise sisu	Kõite nr
		VEEMÕõDUSõLME SKEEM	Mõõtkava
			—
 Aden Projekt OÜ www.adenprojekt.ee	Proj. A.Paul	Töö number VK 225003	Joonise nr VK-401
	Joon. A.Paul		
	Kontr.		
Kuupäev 28.02.2025	Alkiri Arnold Paul	Dokument	Leht 1