LÕIGE A-A

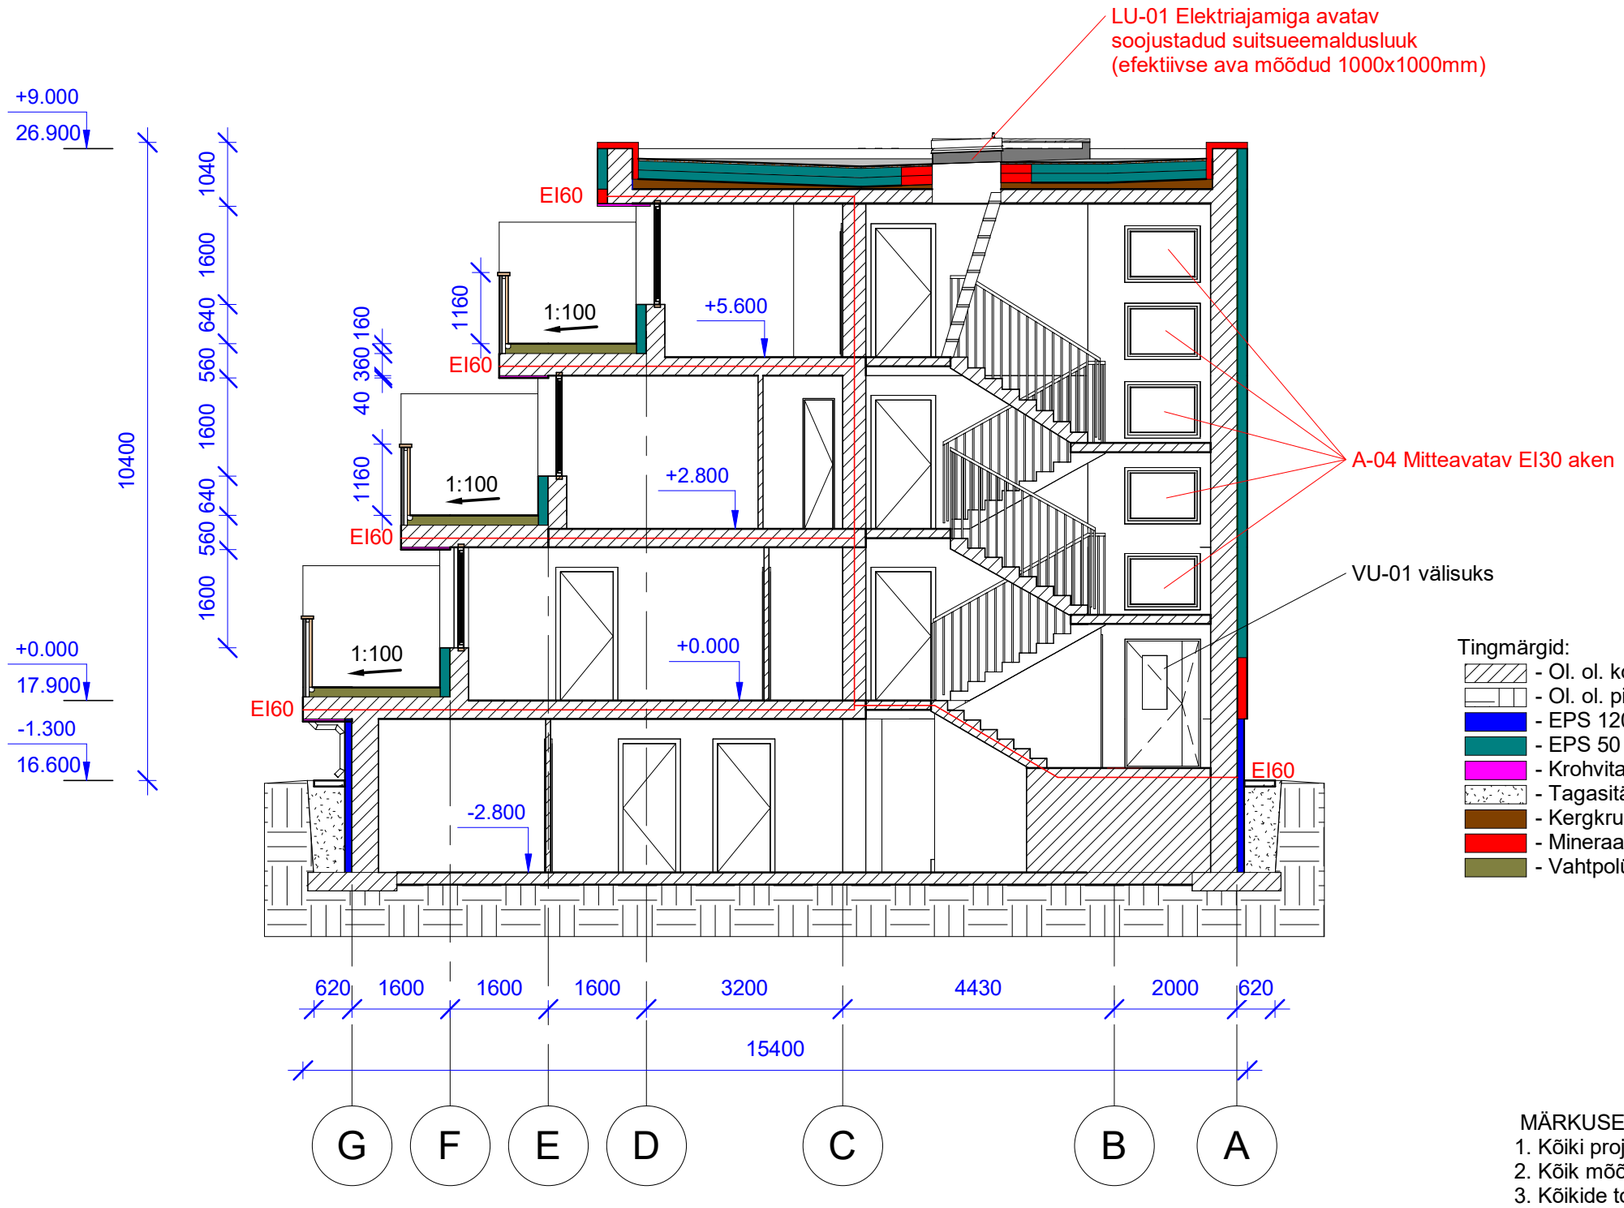

Tingmärgid:

- Ol. ol. konstruktsioon
- Ol. ol. pinnas
- EPS 120 100mm või samaväärne
- EPS 50 100mm või samaväärne
- Krohvitav SPU soojustus Kingspan Kooltherm K5 30mm või samaväärne
- Tagasitäite liiv
- Kergkruusast tasanduskiht
- Mineraalvill Rockwool Frontrock S 150mm või samaväärne
- Vahtpolüstürool EPS 100 silver 150mm või samaväärne

MÄRKUSED:

1. Kõiki projektis esitatud materjale on lubatud asendada samaväärsetega.
2. Kõik mõõdud täpsustada objektil.
3. Kõikide toodete paigaldamisel tuleb lähtuda paigaldusjuhenditest ning materjalide tootjate soovitustest/ettekirjutustest