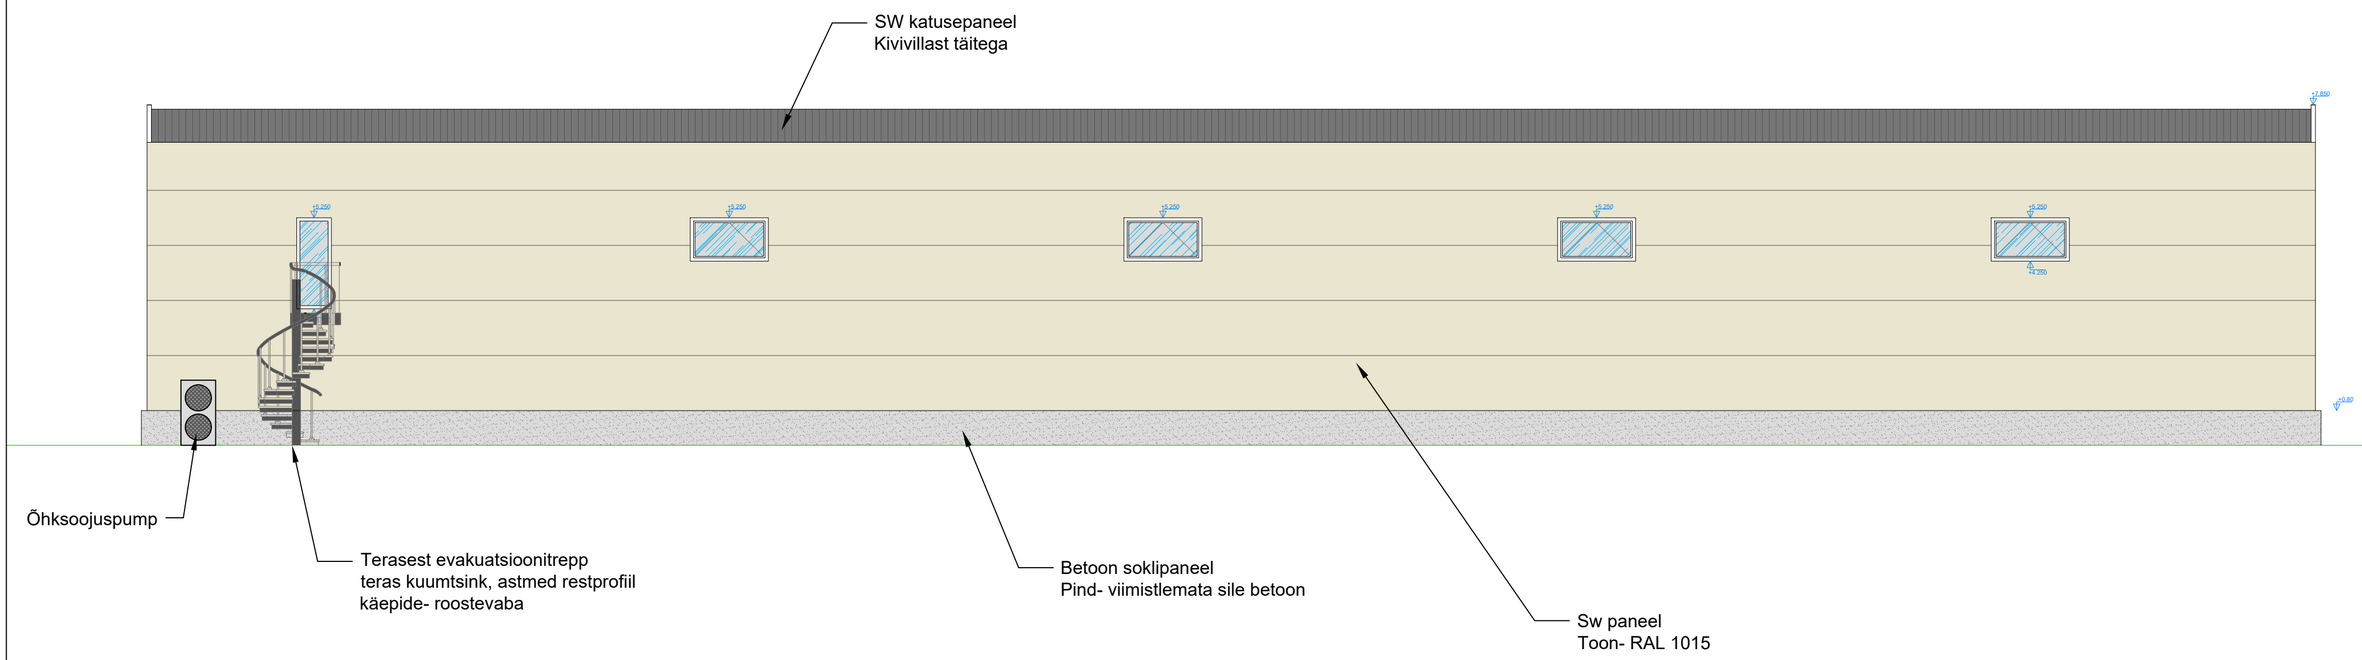
SW katusepaneel
Kivivillast täitega
Õhksoojuspump
Terasest evakuatsioonitrepp
teras kuumtsink, astmed restprofiil
käepide- roostevaba
Betoon soklipaneel
Pind- viimistlemata sile betoon
Sw paneel
Toon- RAL 1015

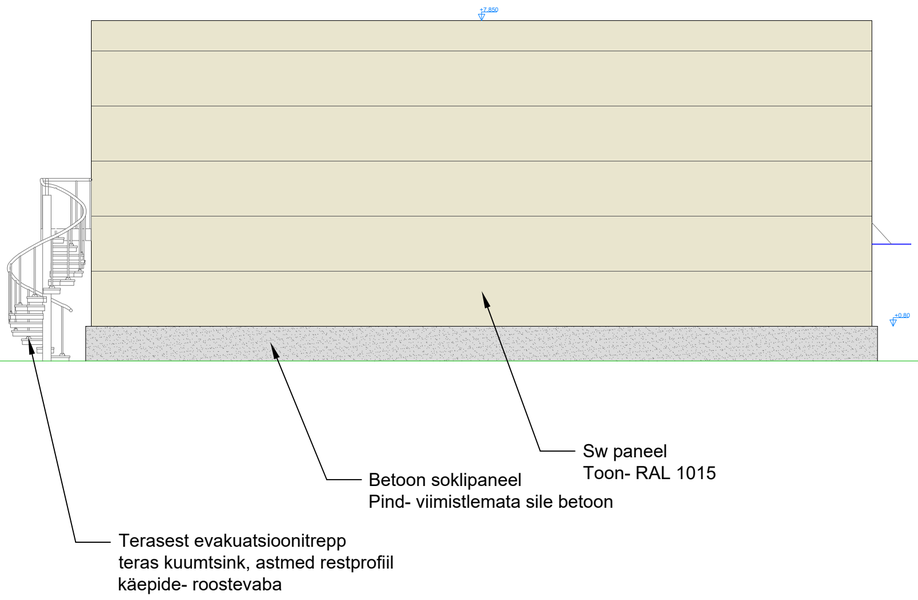
Sw paneel
Toon- RAL 1015
Betoon soklipaneel
Pind- viimistlemata sile betoon
Terasest evakuatsioonitrepp
teras kuumtsink, astmed restprofiil
käepide- roostevaba