


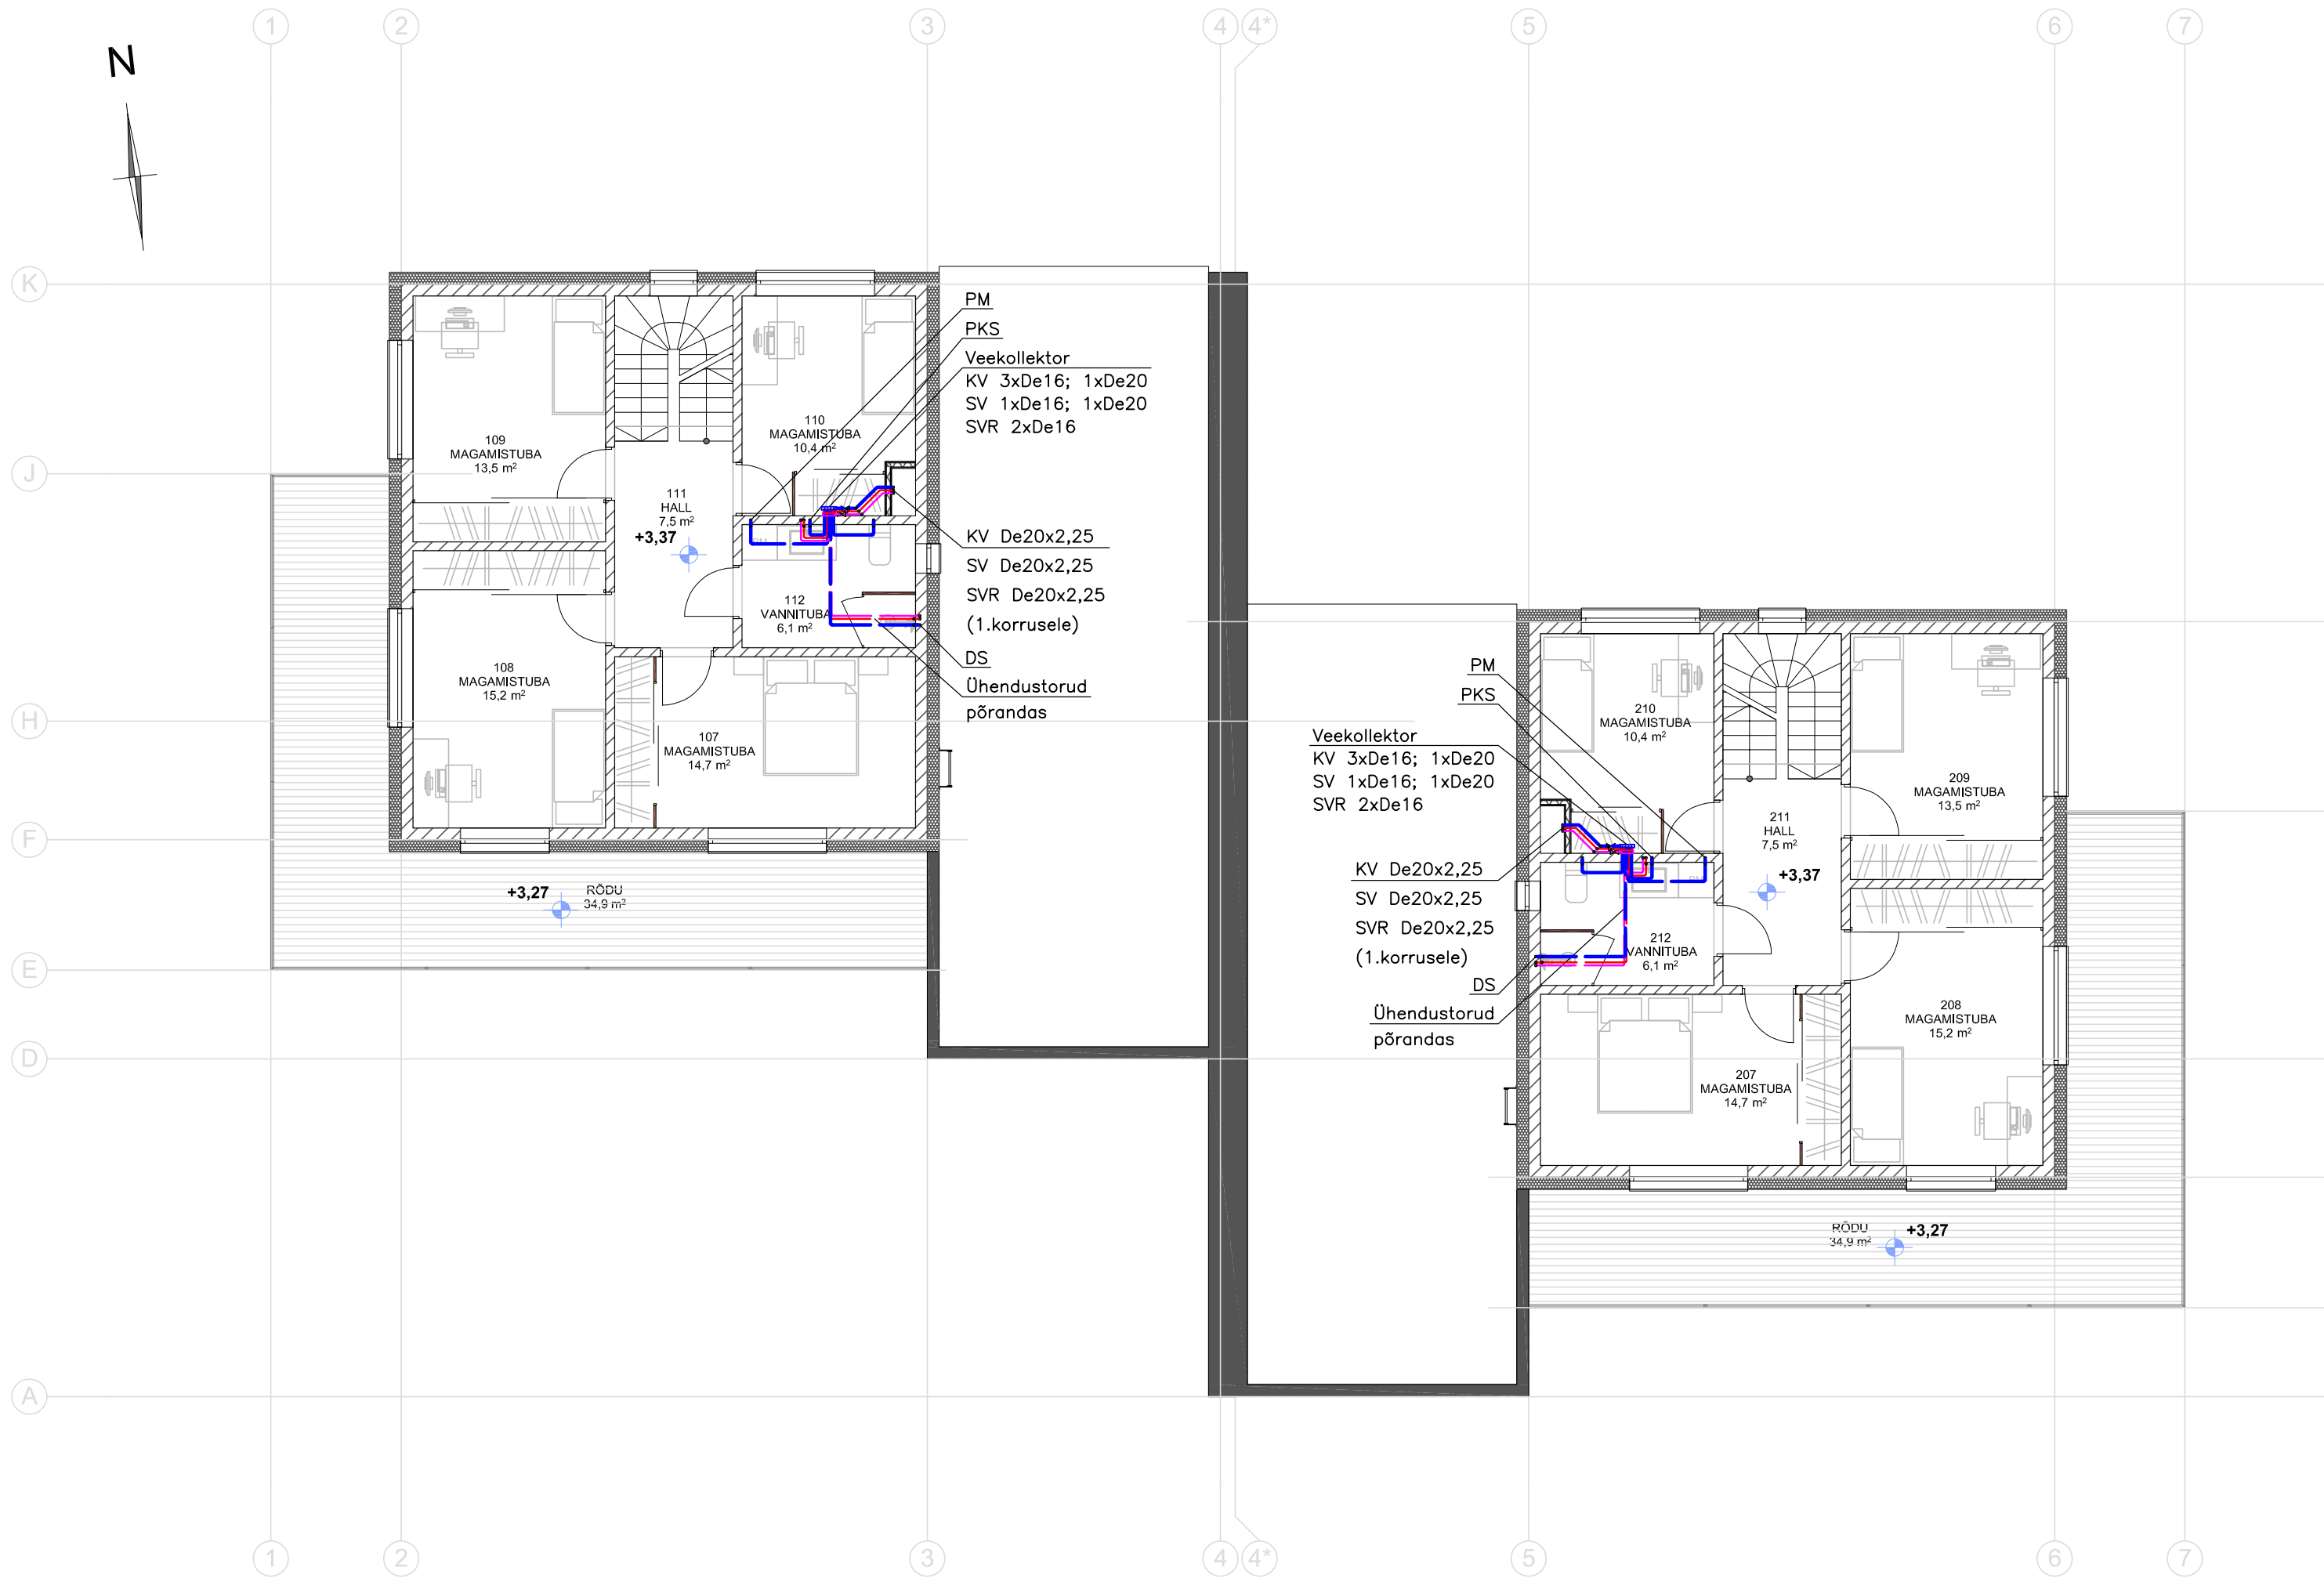

TINGMÄRGID:	
-----	Veetoru lae all
-----	Veetoru põranda all
KV De32 SI20	Süsteemi tähis; toru välisläbimõõt; isolatsiooni paksus
KV	Külm vesi
SV	Soe vesi
SVR	Soojavee ringlus vesi
V-DN25	Kuulkraan; nimiläbimõõt

VEEVÕTUSEADMETE TÄHISED, ÜHENDUSTORU:

PKS	Kätespesusegisti, De16
KS	Köögisegisti, De16
DS	Duššisegisti, De20
KK	Kastmiskraan, De16
VN	Vannisegisti, De20
PM	Pesumasina ühendus, De16
WC	WC-potti ühendus, De16

MÄRKUSED:

- Joonist vt. koos teiste VK planidega.
- Torustiku läbiviikude tegemisel jälgida konstruktiivse ja arhitektuurse osa jooniseid.
- Erinevatest tuletõkkeseksioonide konstruktsioonidest läbimineku tel kasutada tuletõkkemansette, –mähiseid või –silikooni.
- San.seadmete veeühendustorustikud paigaldada põrandasse ja seintesse, kui joonisel pole teisiti märgitud.
- Hoone veevõtu seadmed vastavalt sisearhitektuuri projekti osale.
- Köögisegisti külmavee ühendusele paigaldada nõudepesumasina ühendus koos sulgemisarmatuuriga.
- Konstruktsiooni paigaldatavad veevarustuse torustikud paigaldada hülssi.
- Külmumiskindlad kastmiskraanid paigaldada hoone välisseinale maapinnast 0,8 m kõrgusele.