

Hinnapakumise lähteülesanne

Välja on vaja ehitada seinad ja laed kuni kipsplaatideni k.a (koos akende, ustega ja kogu tehno-kommunikatsioonidega). Koosted peavad olema järgmised:

1. MANSARDSEIN. Pinda kokku 76m² (loetelud väljast-sisse)

- o Tuuletõkkeplaat 12mm
- o Mineraalvill 150mm
- o Ehituspaber
- o Mineraalvill 50mm
- o Niiskustõkkepaber
- o Mineraalvill 50mm
- o 2xkipsplaat

2. KALDLAGI. Pinda kokku 56m²

- o Tuuletõkkeplaat 12mm
- o Mineraalvill 150mm
- o Ehituspaber
- o Mineraalvill 100mm
- o Niiskustõkkepaber
- o Mineraalvill 50mm
- o 2xkipsplaat


3. LAGI. Pinda kokku 49m²

- o Puitlaasplaat 19mm
- o Mineraalvill 100mm
- o Mineraalvill 150mm
- o Ehituspaber
- o Mineraalvill 50mm
- o Niiskustõkkepaber
- o Mineraalvill 50mm
- o 2xkipsplaat


Hinnapakumises tuleb kindlasti eraldi välja tuua materjalide maksumus ja arvestatud materjalide kogused. Lisainfo: Priidik 56156331, priidik26@hotmail.ee

Võimalik tööde järjekord oleks:


1. Välja ehitada akende ja uste avaused
2. Välja ehitada esiku seinad (ülalpool laepinda olevad)
3. Paigaldada tuuletõkkeplaadid. Pinda 25m²
4. Loodida ja paigaldada lae 50x50 puitroovitus. Pinda 18m²
5. Paigaldada 150 mm vill. Pinda 80m²
6. Paigaldada kanalisatsioonitorud
7. Rihtida ja paigaldada 100x50 puitroovitus (kaldlagi). Pinda 49m²
8. Rihtida ja paigaldada seinte 50x50 puitroovitus. Pinda 76m²
9. Paigaldada kütte torustik
10. Paigaldada vee torustik
11. Paigaldada 100mm vill (kaldlagi ja lagi). Pinda 67m²
12. Paigaldada 50mm vill (seinad). Pinda 76m²
13. Paigaldada aurutõke. Pinda 180m²
14. Paigaldada metallkarkass (seinad, laed, vaheseinad). Pinda 237m²
15. Paigaldada välisseintesse 50mm vill ja vaheseintesse müramatid.
16. Teostada kaabeldus
17. Paigaldada 2 kordne kipsplaat. Pinda 2x237m²
18. Plaatida vannituba, esiku ja köögi põrand.

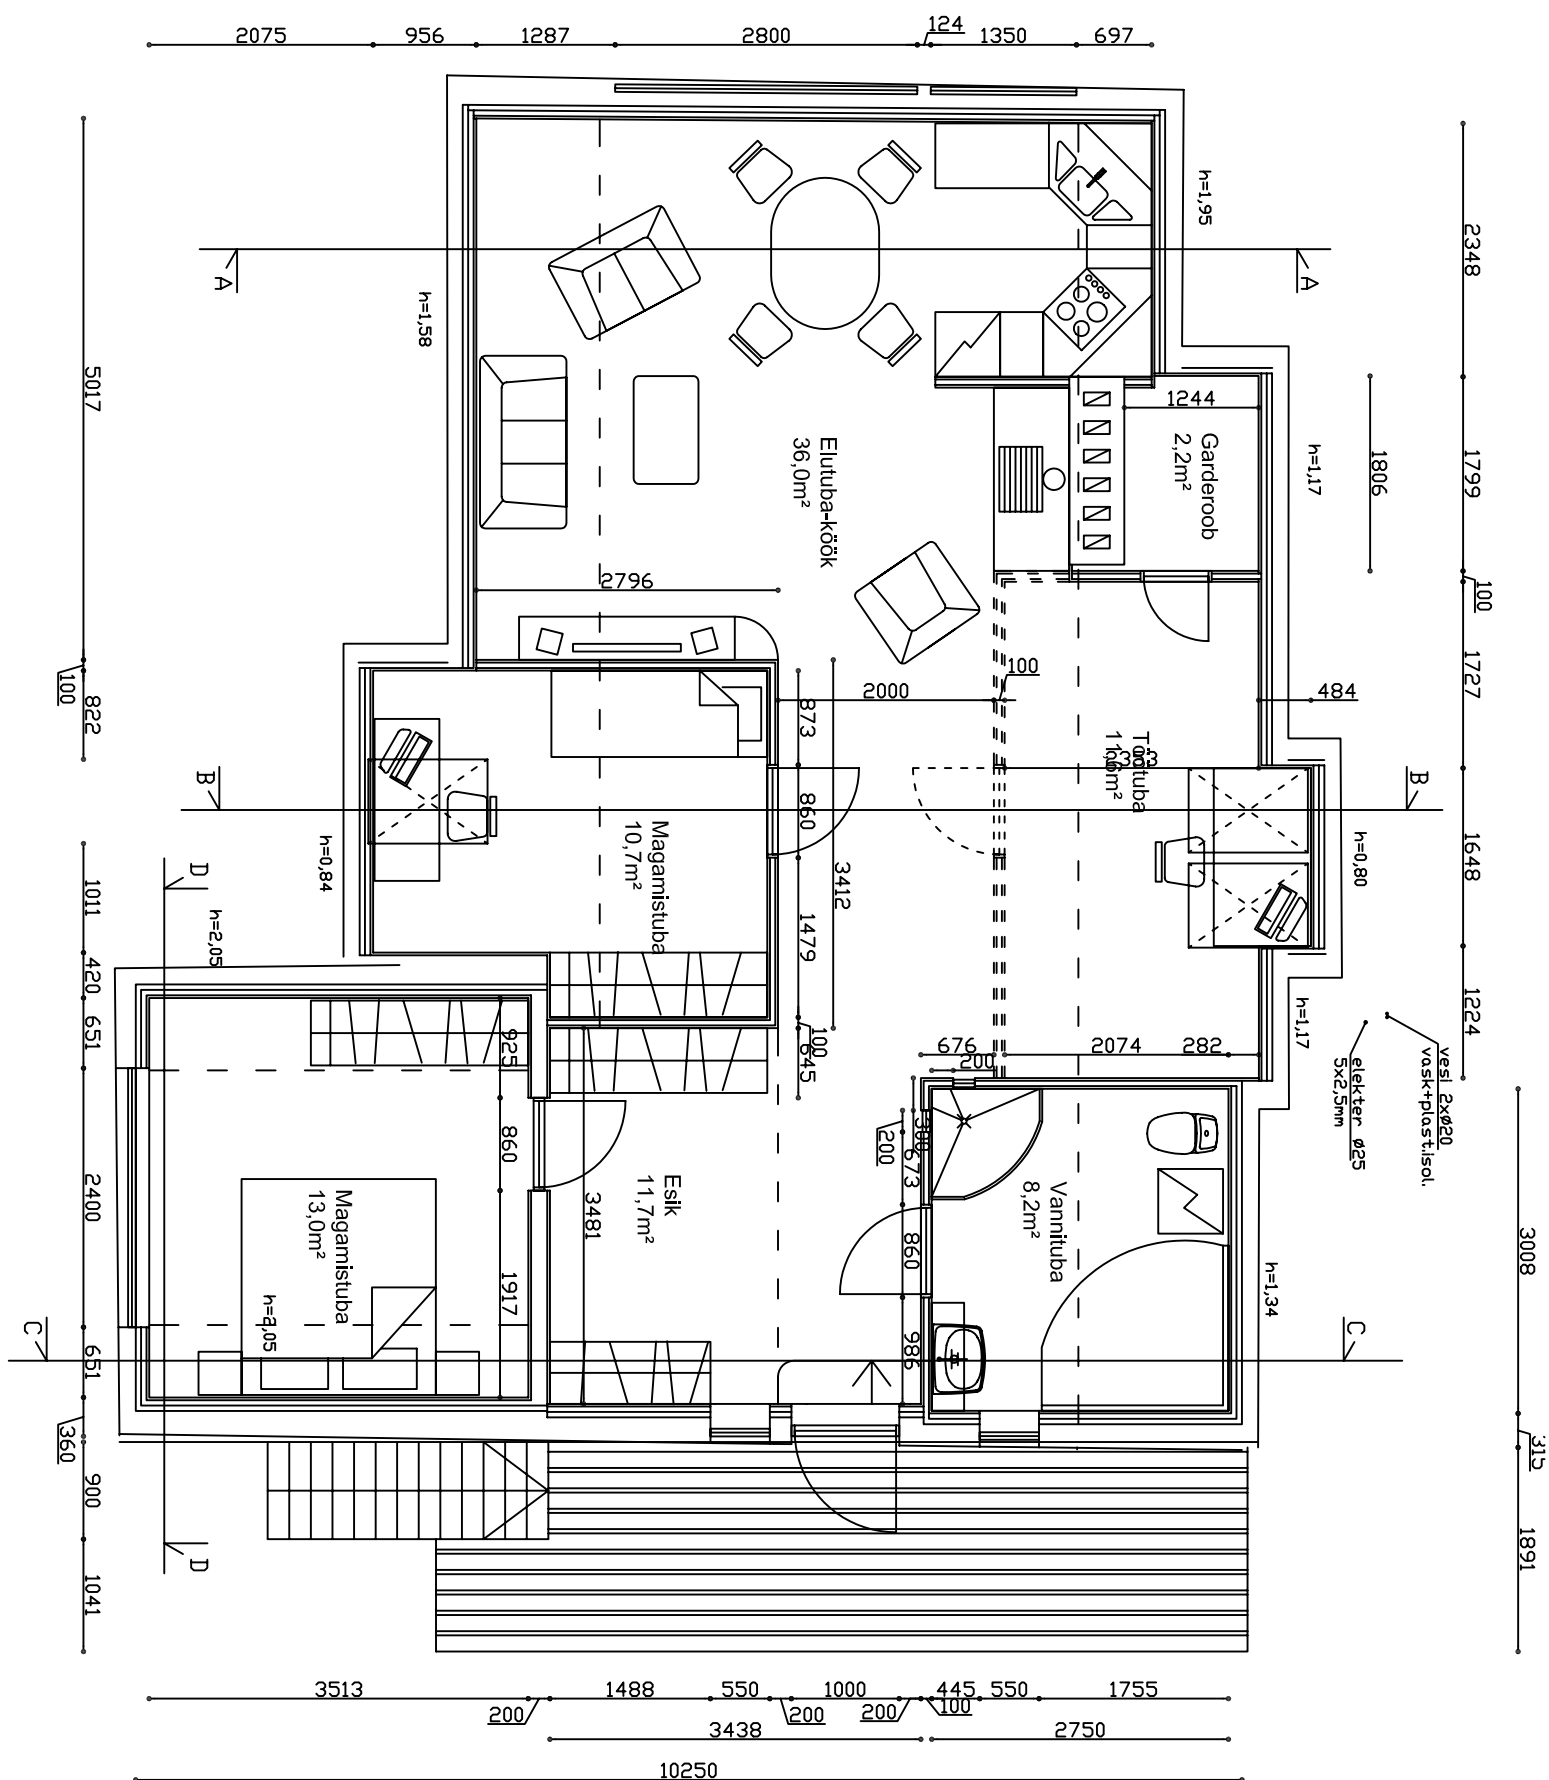


Lõige A-A

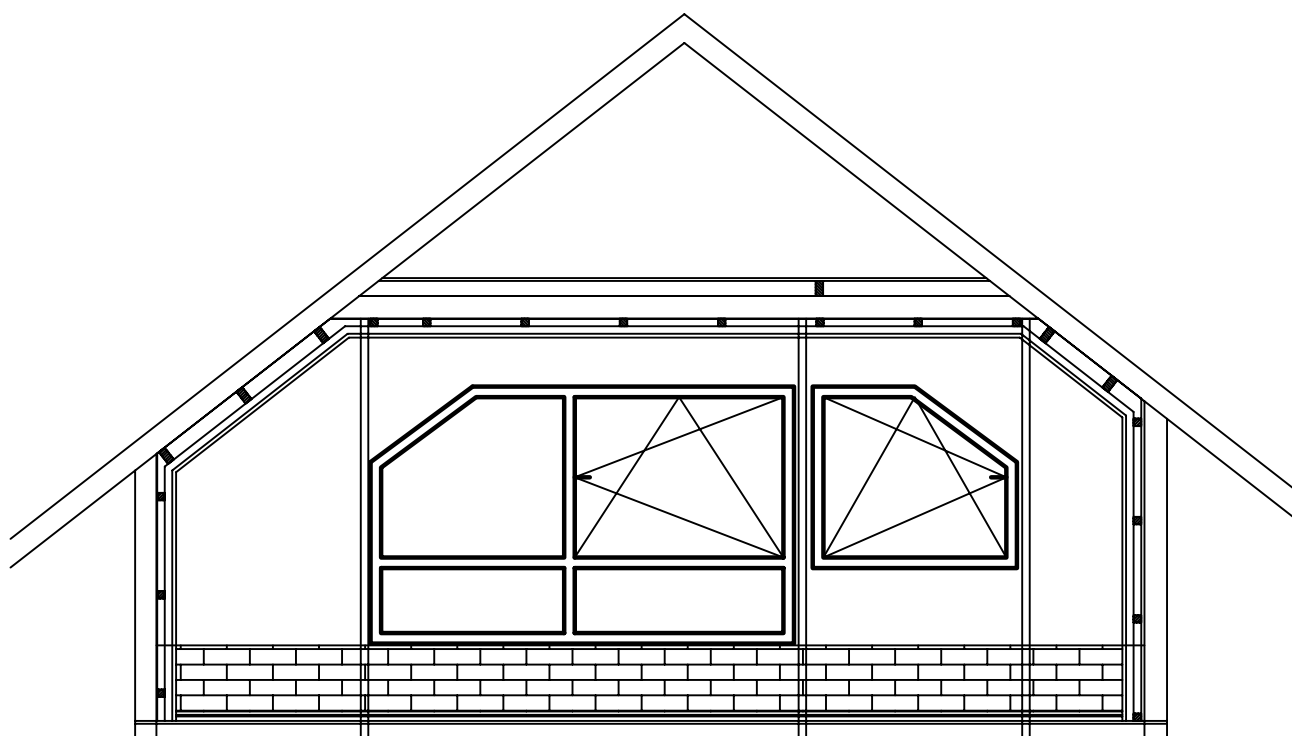

Löiße B-B

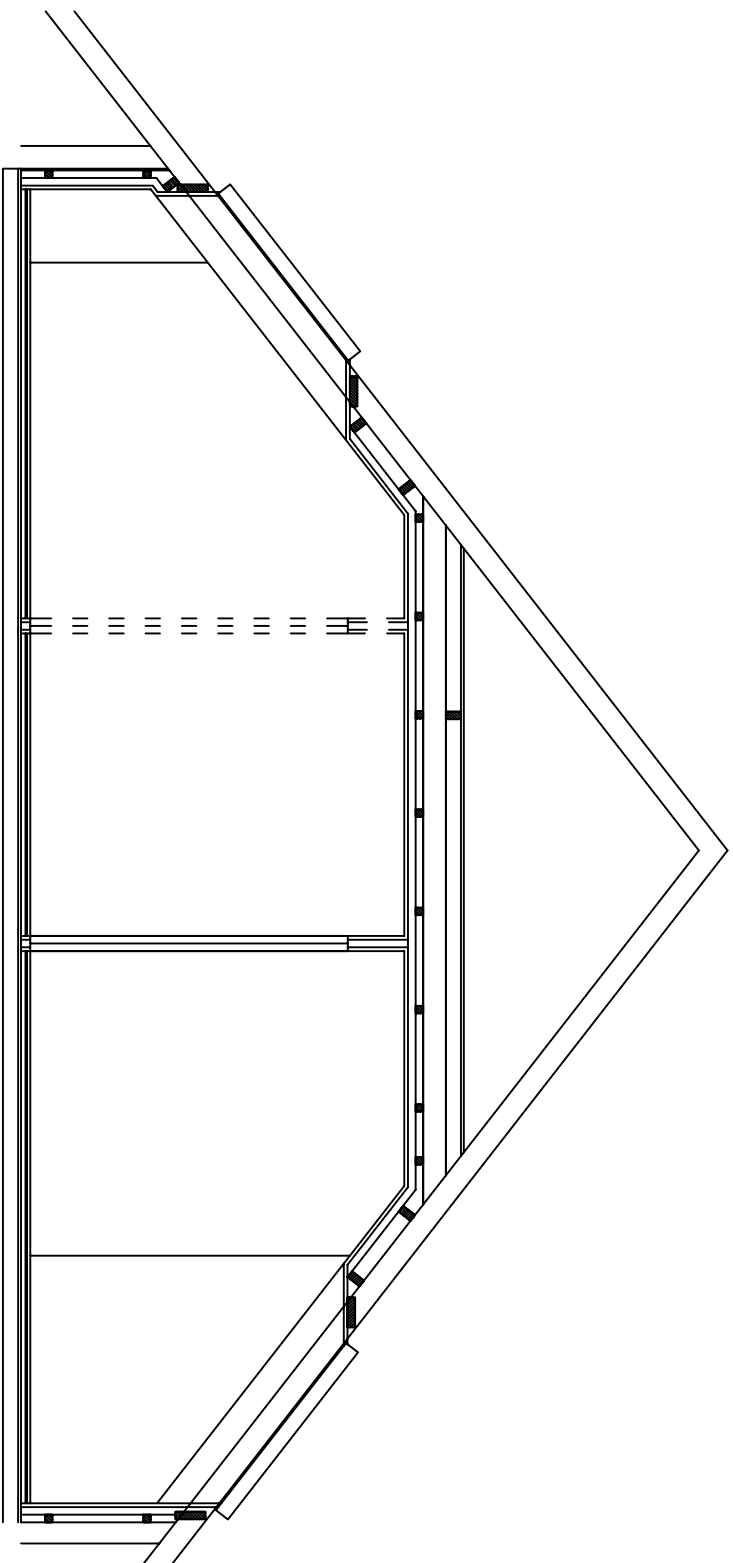

Lõige C-C

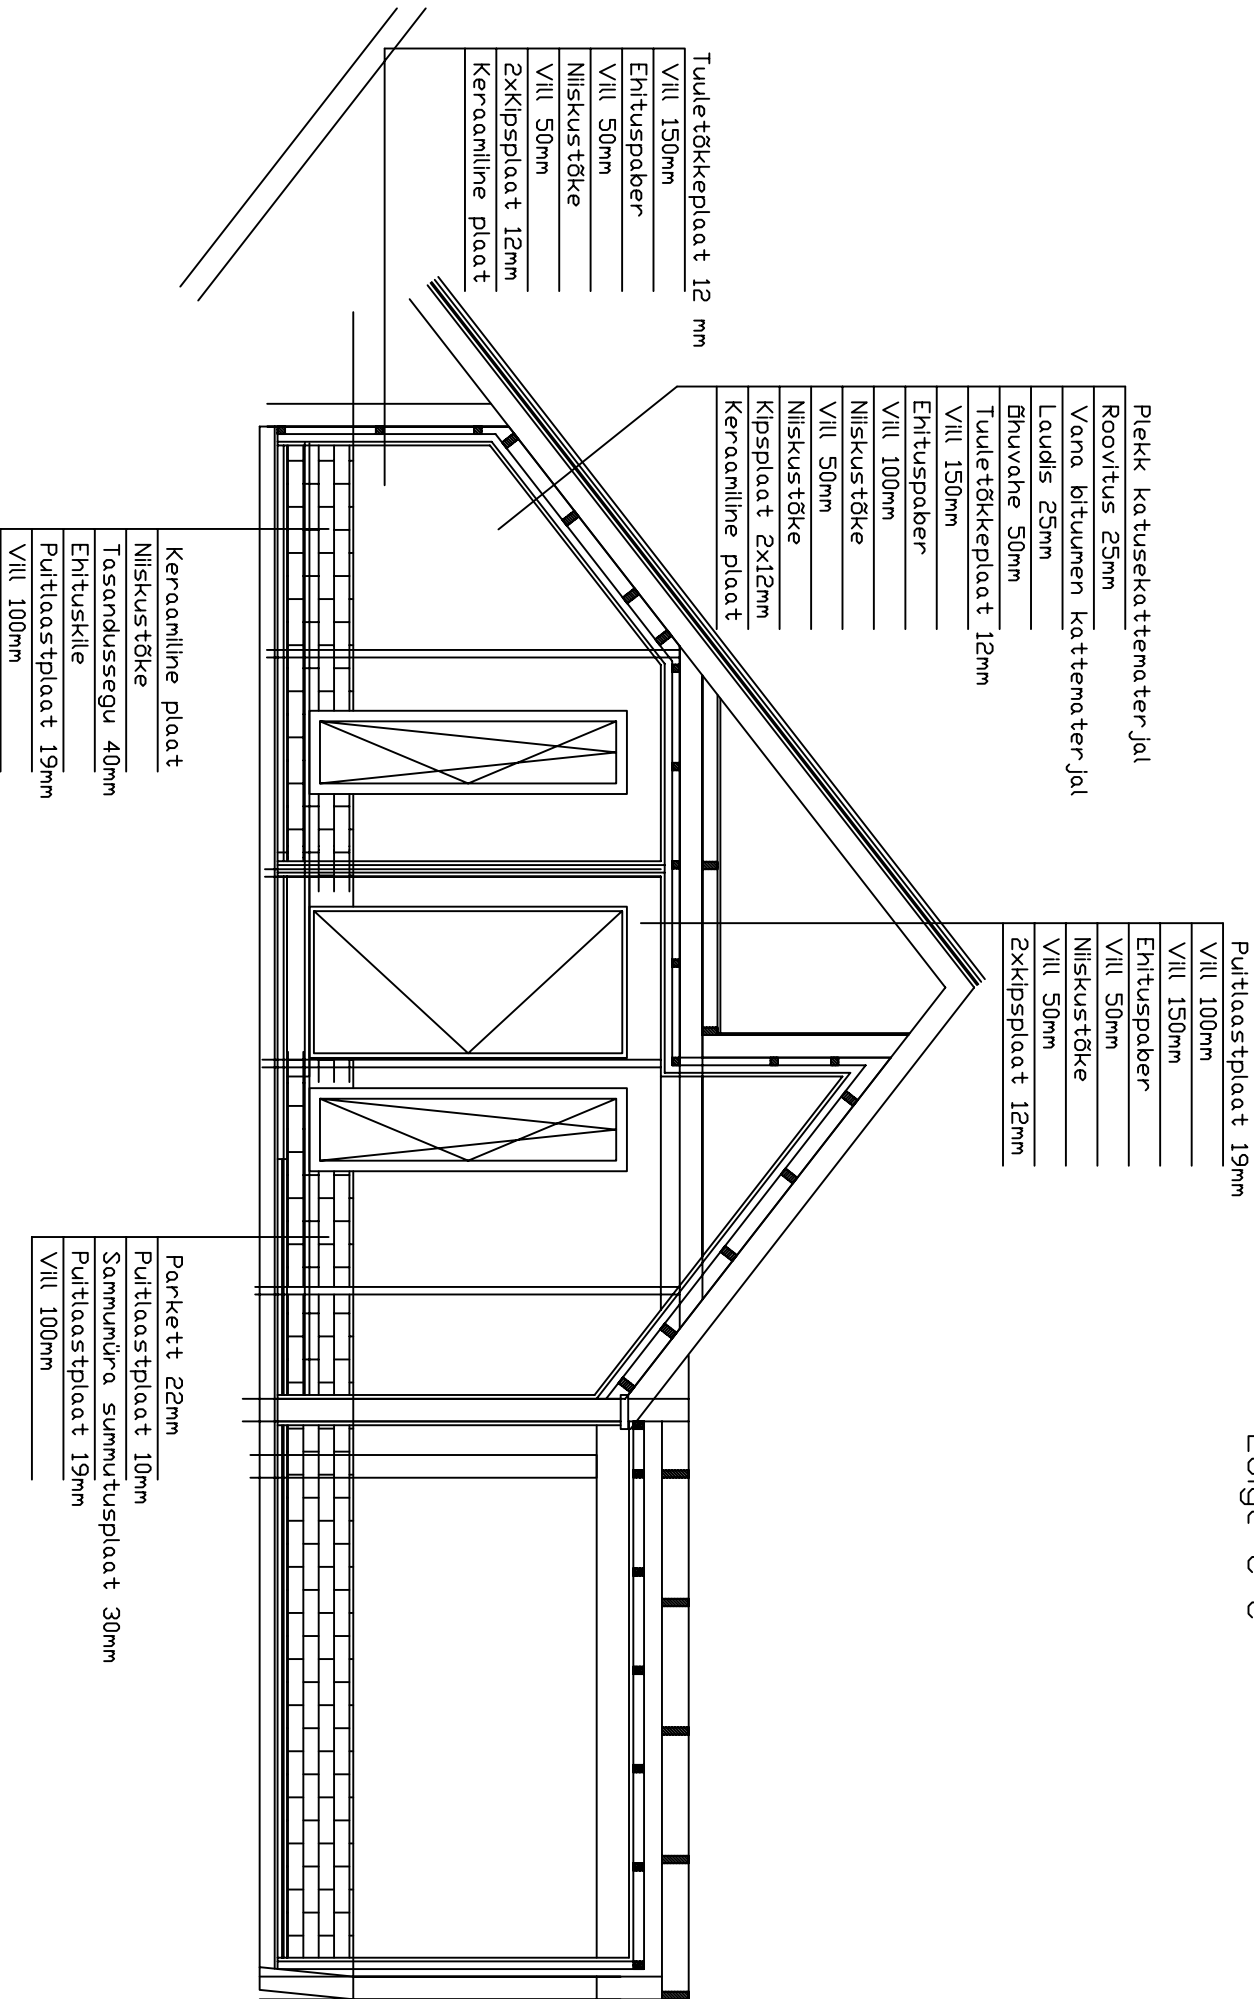

Löige D-D

