


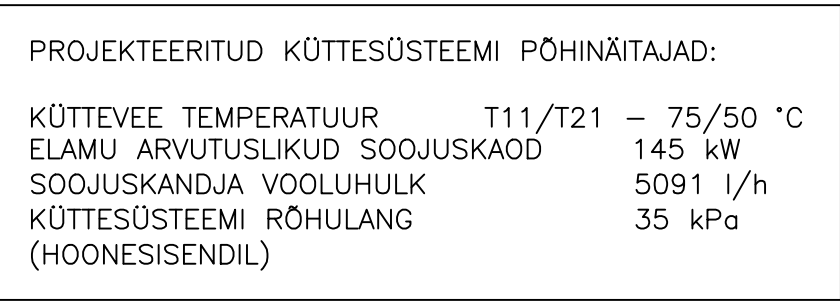


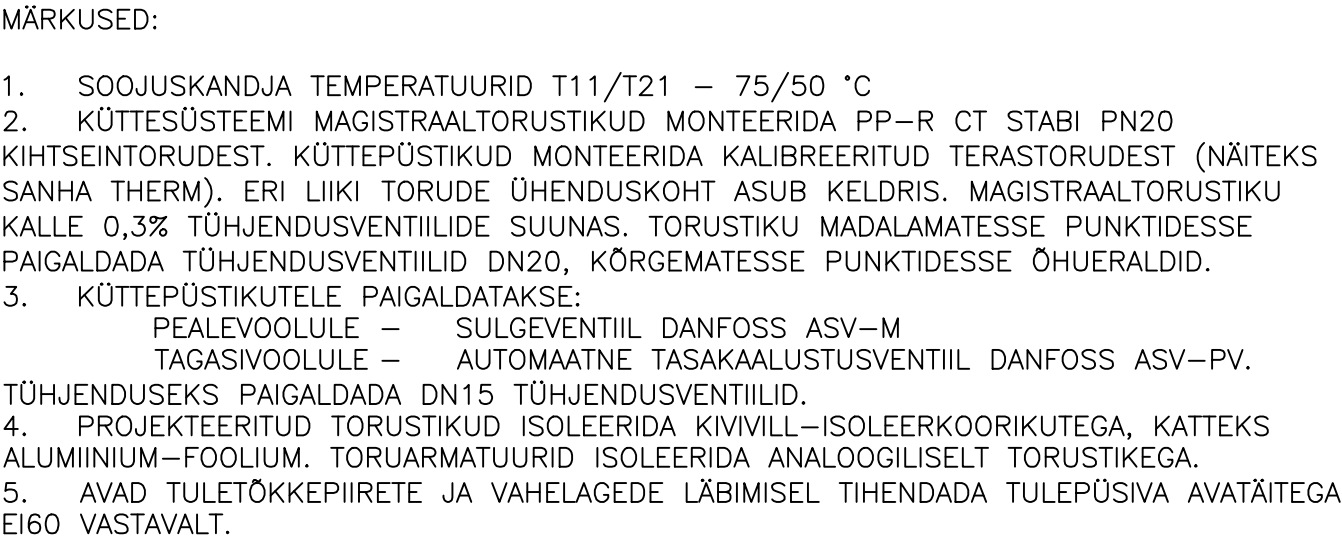

- Changed with the DEMO VERSION of CAD-KAS PDF-Editor (<http://www.cad-kas.com>) with the DEMO VERSION of CAD-KAS PDF-Editor (<http://www.cad-kas.com>)

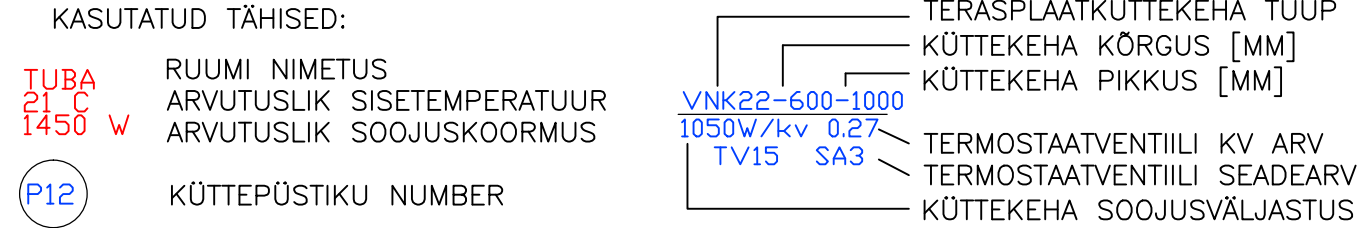

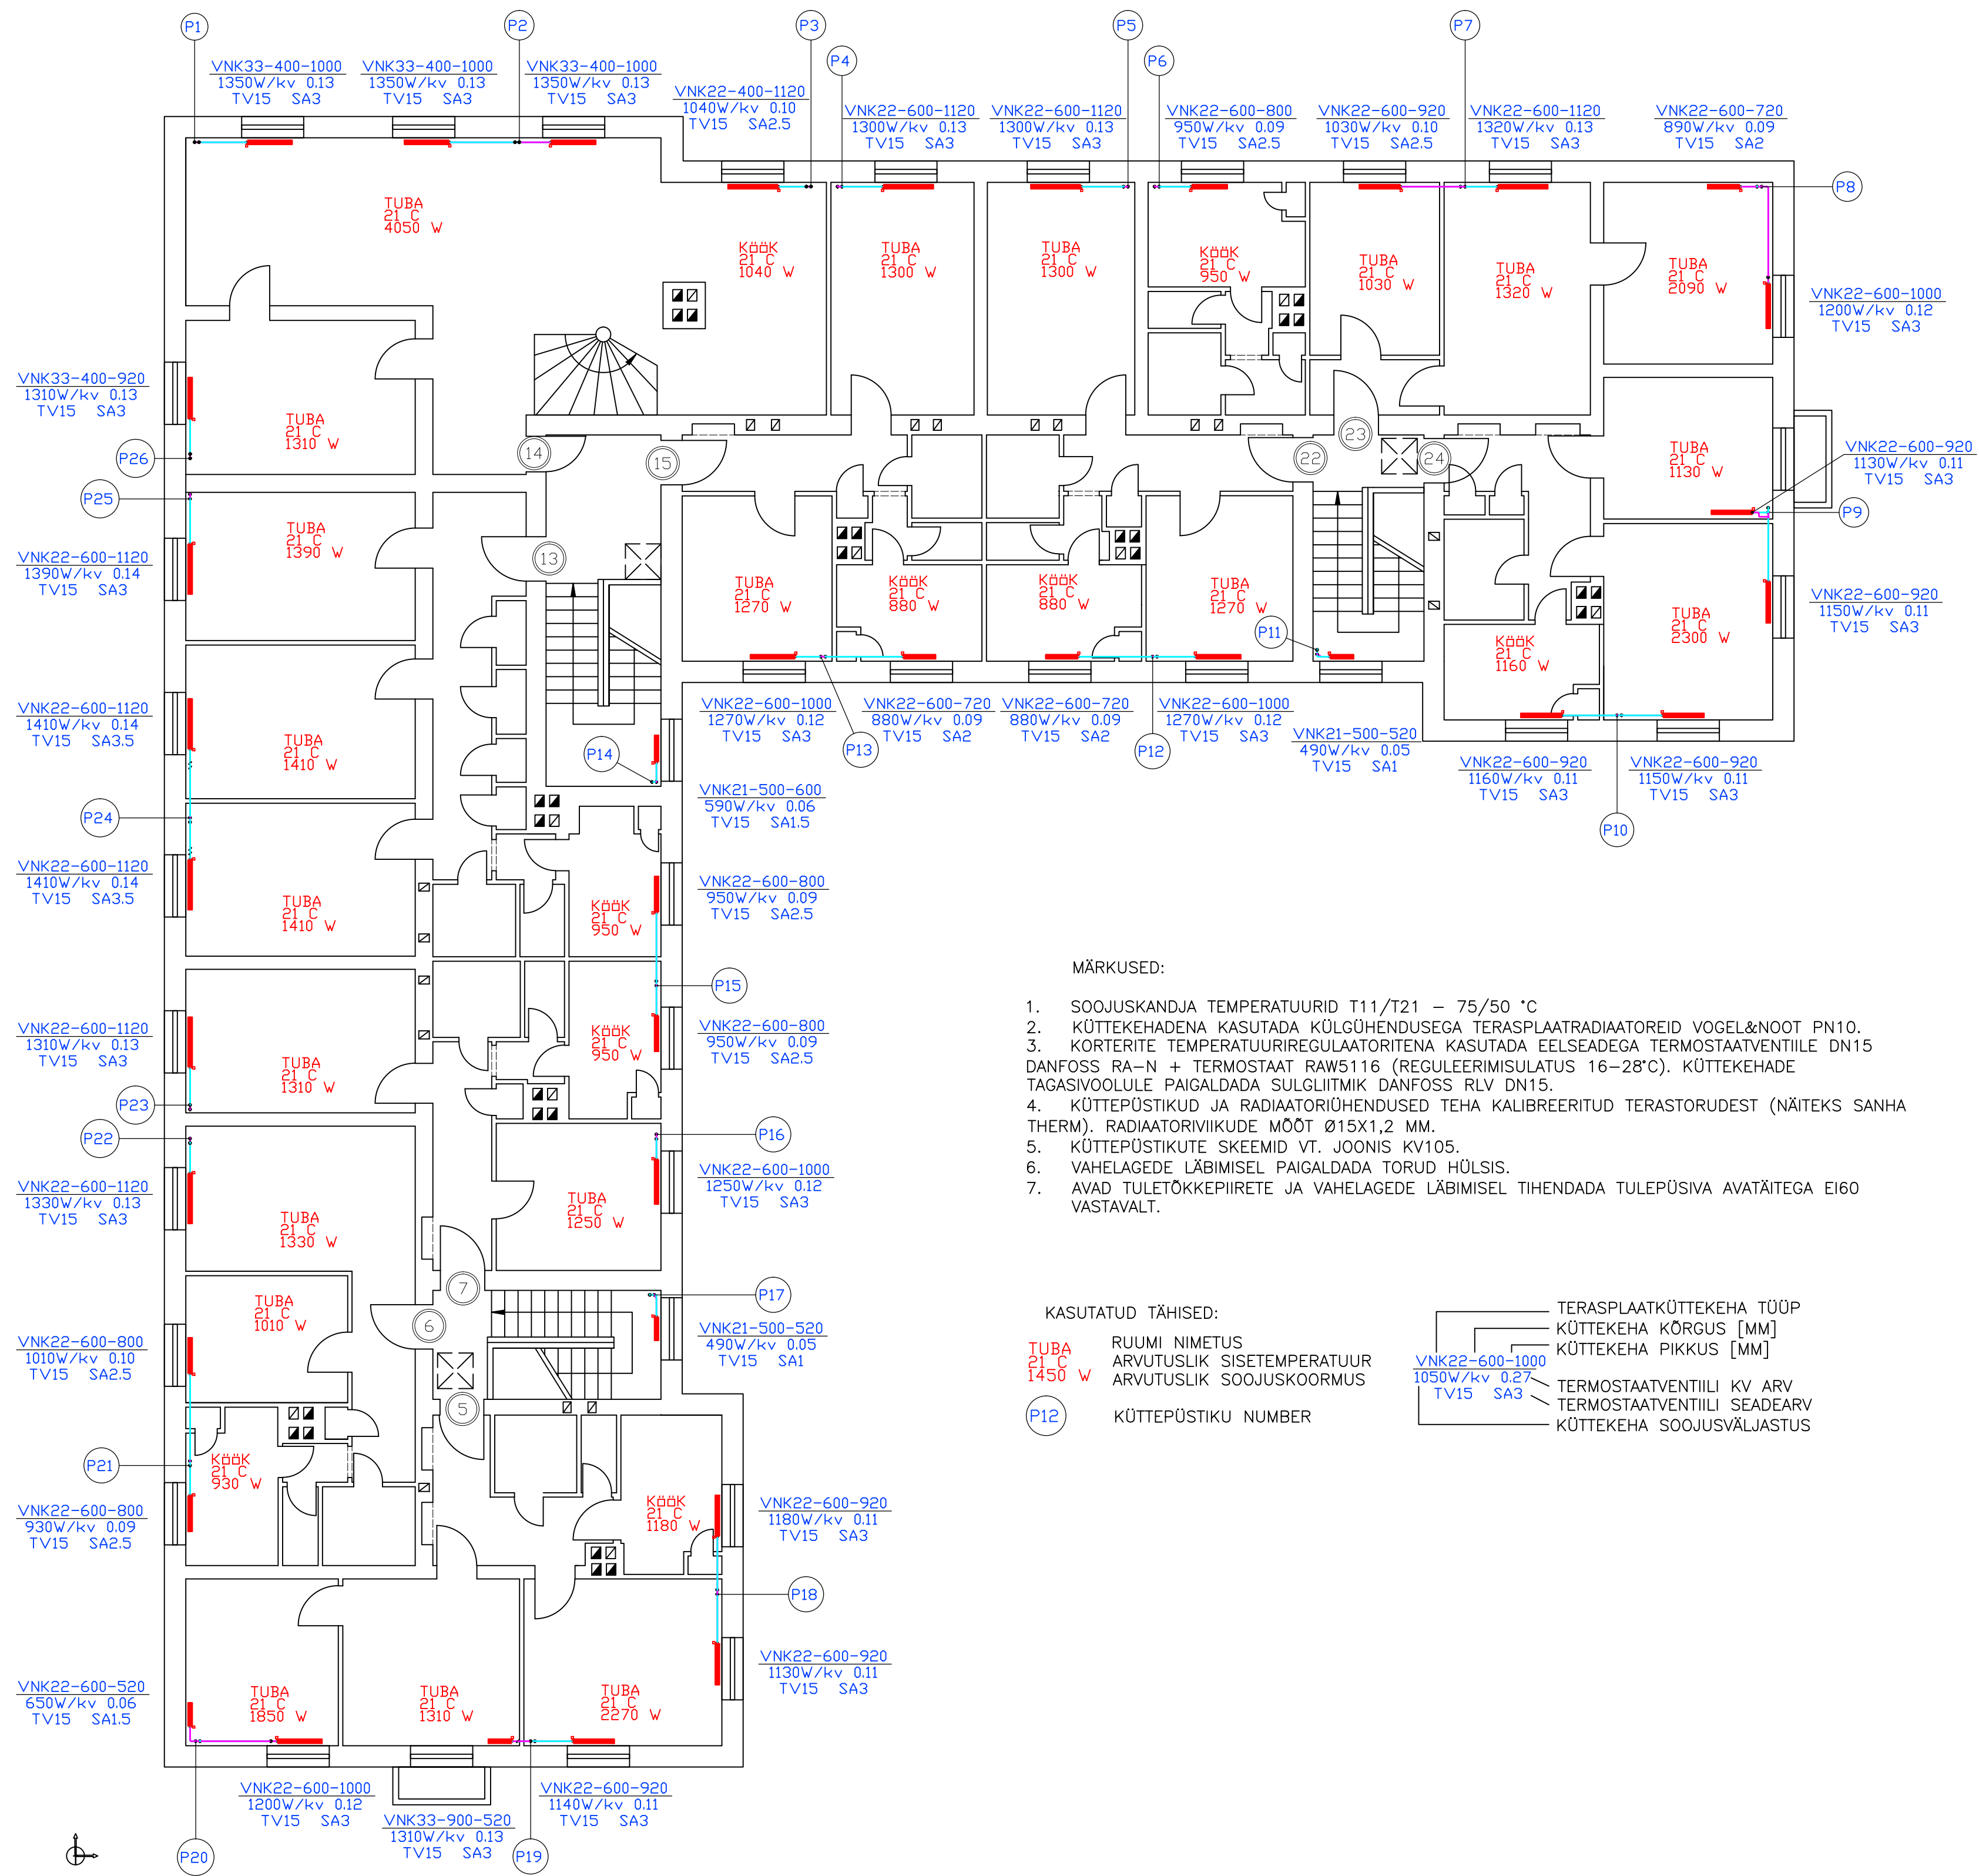


MÄRKUSED:

1. SOOJUSKANDJA TEMPERATUURID T11/T21 – 75/50 °C
2. KÜTTEKEHADENA KASUTADA KÜLGÜHENDUSEGA TERASPLAATRADIATOREID VOGEL&NOOT PN10.
3. KORTERITE TEMPERATUURIREGULAATORITENA KASUTADA EELSEADEGA TERMOSTAATVENTIILE DN15 DANFOSS RA–N + TERMOSTAAT RAW5116 (REGULEERIMISULATUS 16–28°C). KÜTTEKEHADE TAGASIVOOLULE PAIGALDADA SULGLIITMIK DANFOSS RLV DN15.
4. KÜTTEPÜSTIKUD JA RADIATORIÜHENDUSED TEHA KALIBREERITUD TERASTORUDEST (NÄITEKS SANHA THERM). RADIATORIVIIKUDE MÕÖT Ø15X1,2 MM.
5. KÜTTEPÜSTIKUTE SKEEMID VT. JOONIS KV105.
6. VAHELAGEDE LÄBIMISEL PAIGALDADA TORUD HÜLSIS.
7. AVAD TULETÖKKEPIIRETE JA VAHELAGEDE LÄBIMISEL TIHENDADA TULEPÜSIVA AVATÄITEGA EI60 VASTAVALT.

KASUTATUD TÄHISED:

- TUBA
21
1450 W
- RUUMI NIMETUS
ARVUTUSLIK SISETEMPERatuur
ARVUTUSLIK SOOJUSKOORMUS
- P12
- KÜTTEPÜSTIKU NUMBER

- TERASPLAATKÜTTEKEHA TÜÜP
KÜTTEKEHA KÕRGUS [MM]
KÜTTEKEHA PIKKUS [MM]
- VNK22-600-1000
1050W/kv 0.27
TV15 SA3
- TERMOSTAATVENTIILI KV ARV
TERMOSTAATVENTIILI SEADEARV
KÜTTEKEHA SOOJUSVÄLJASTUS

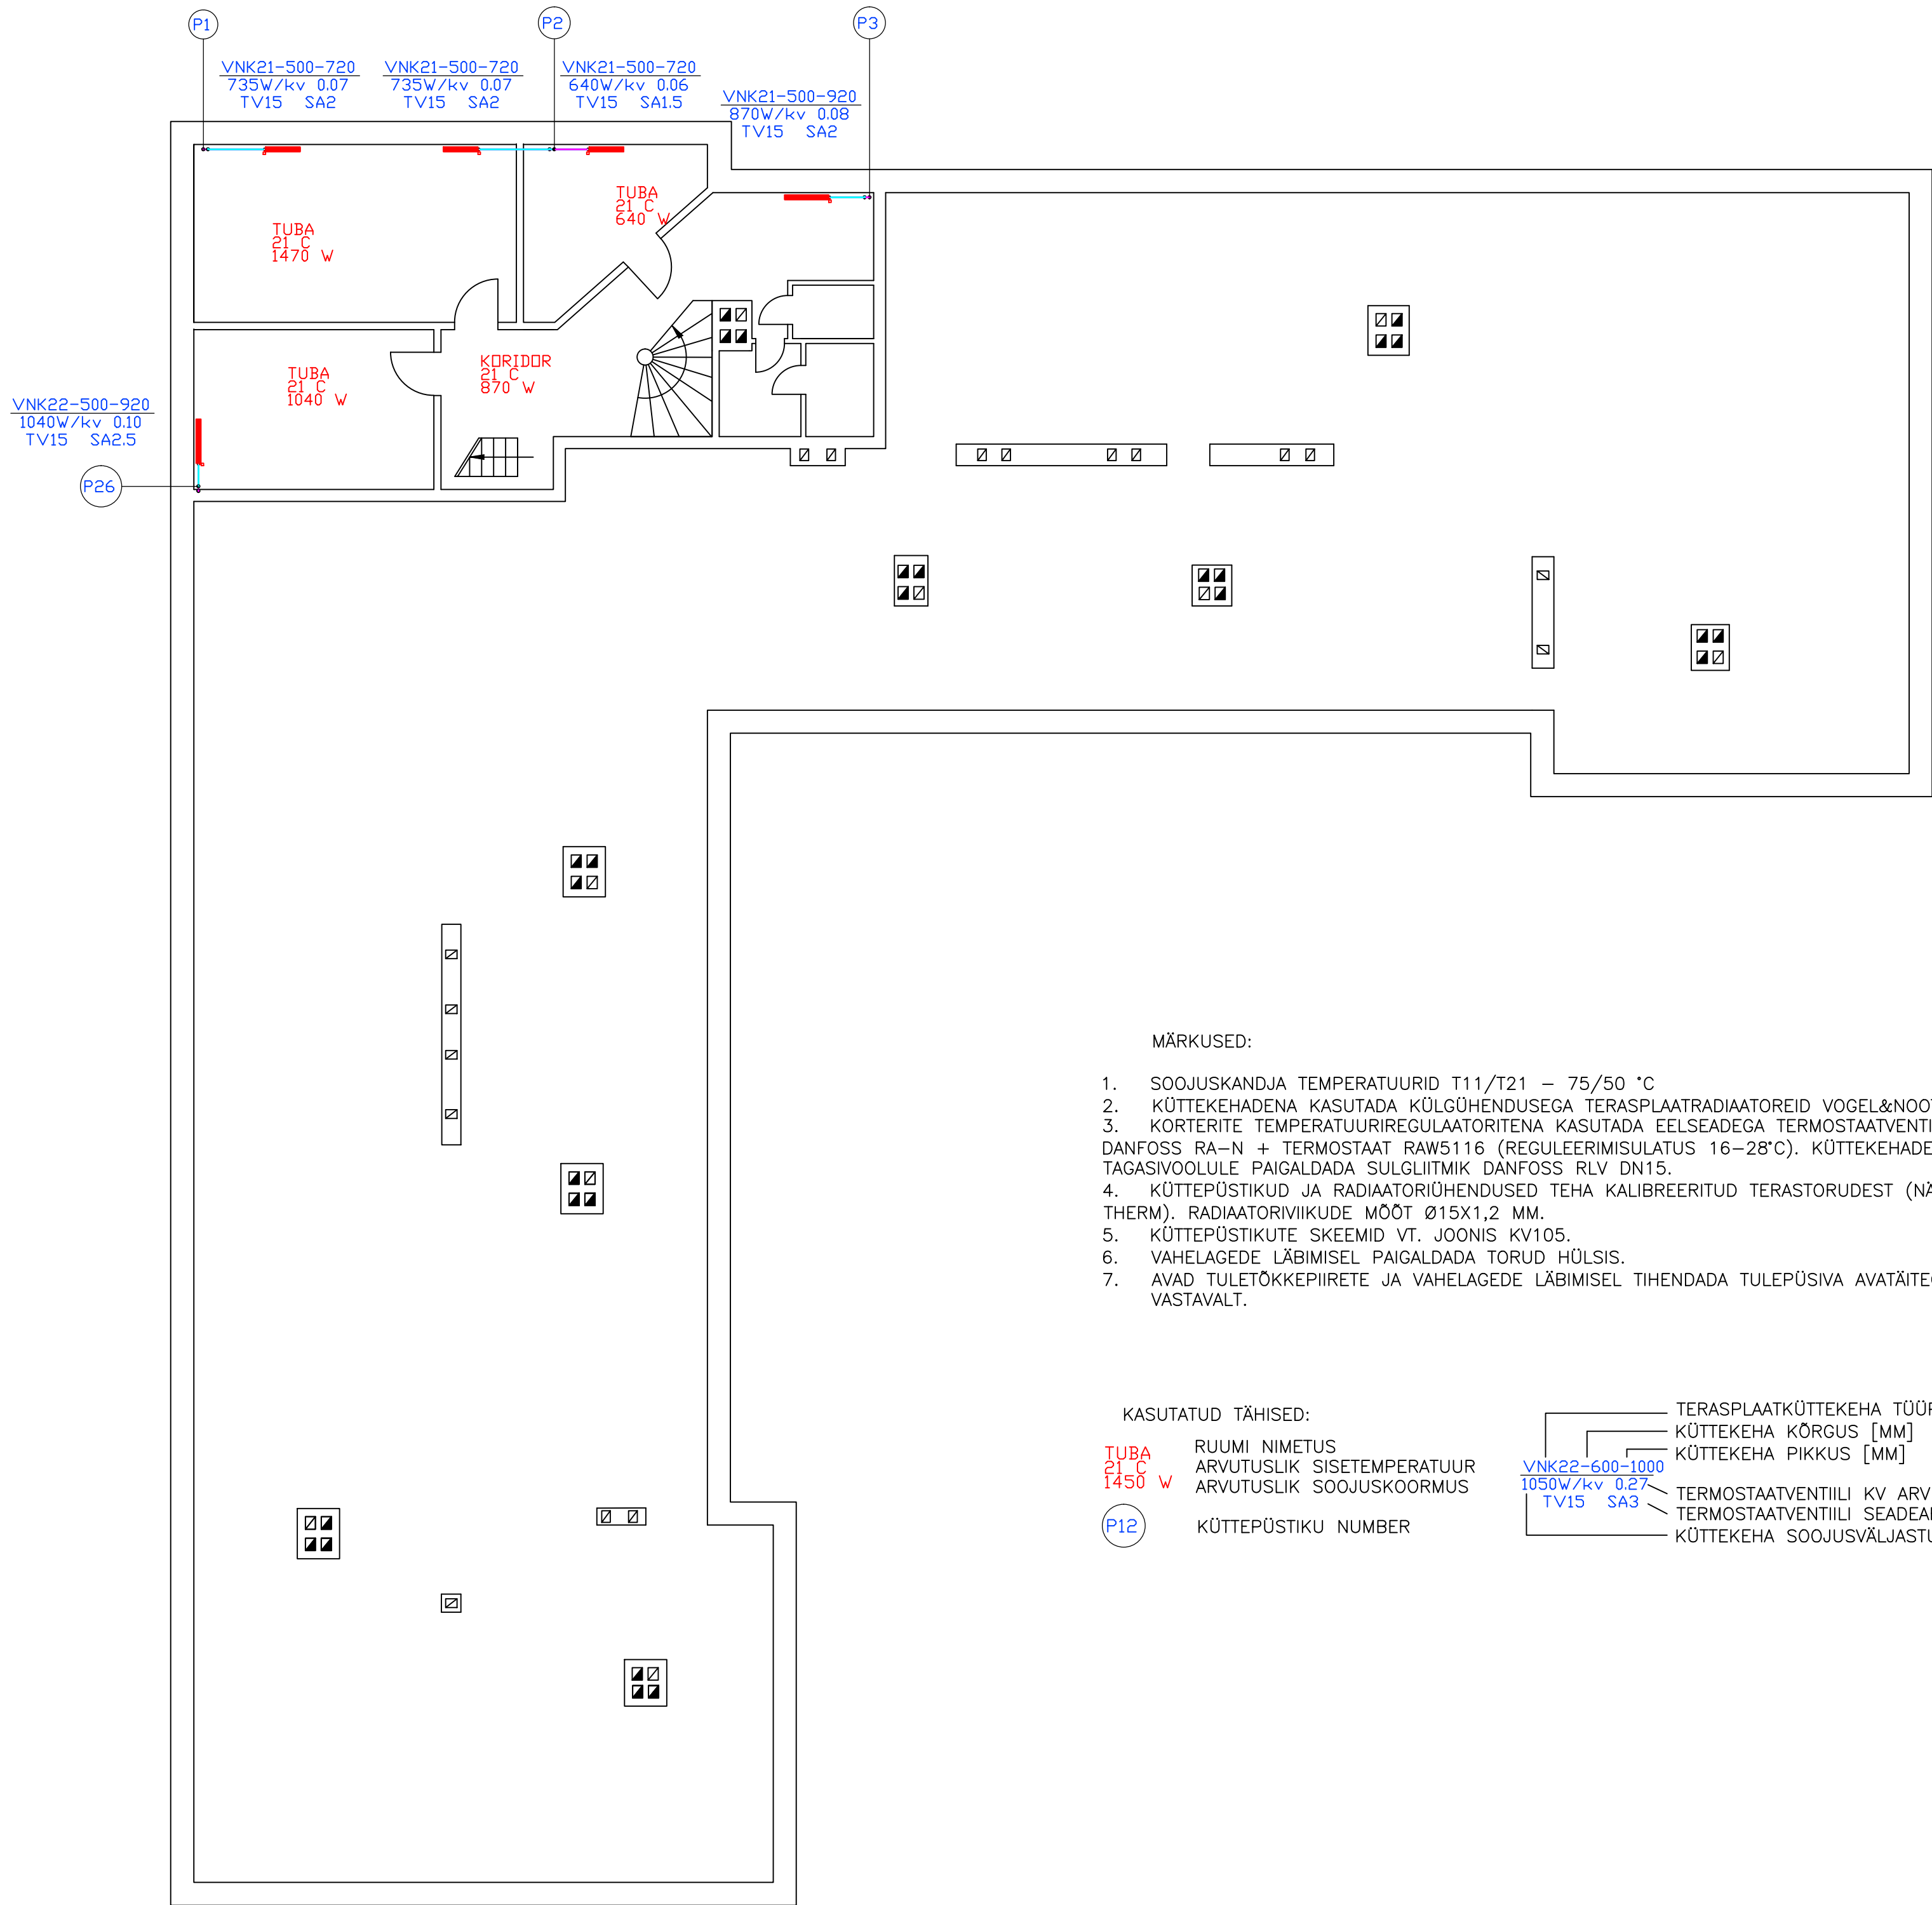




MÄRKUSED:

1. SOOJUSKANDJA TEMPERatuurID T11/T21 – 75/50 °C
2. KÜTTEKEHADENA KASUTADA KÜLGÜHENDUSEGA TERASPLAATRADIATOREID VOGEL&NROOT PN10.
3. KORTERITE TEMPERatuurIREGULAATORITENA KASUTADA EELSEADEGA TERMOSTAATVENTIILE DN15 DANFOSS RA–N + TERMOSTAAT RAW5116 (REGULEERIMISULATUS 16–28°C). KÜTTEKEHADE TAGASIVOOLULE PAIGALDADA SULGLIITMIK DANFOSS RLV DN15.
4. KÜTTEPÜSTIKUD JA RADIATORIÜHENDUSED TEHA KALIBREERITUD TERASTORUDEST (NÄITEKS SANHA THERM). RADIATORIVIIKUDE MÕÖT Ø15X1,2 MM.
5. KÜTTEPÜSTIKUTE SKEEMID VT. JOONIS KV105.
6. VAHELAGEDE LÄBIMISEL PAIGALDADA TORUD HÜLSIS.
7. AVAD TULETÖKKEPIIRETE JA VAHELAGEDE LÄBIMISEL TIIHENDADA TULEPÜSIVA AVATÄITEGA EI60 VASTAVALT.

KASUTATUD TÄHISED:

- TUBA 21 °C 1450 W
- P12



- VNK22-600-1000 1050W/kv 0.27 TV15 SA3

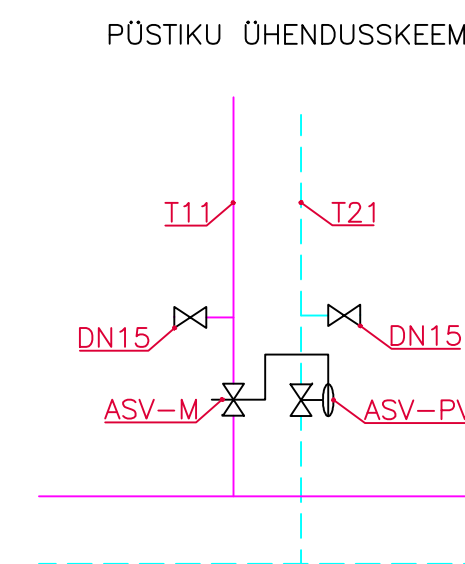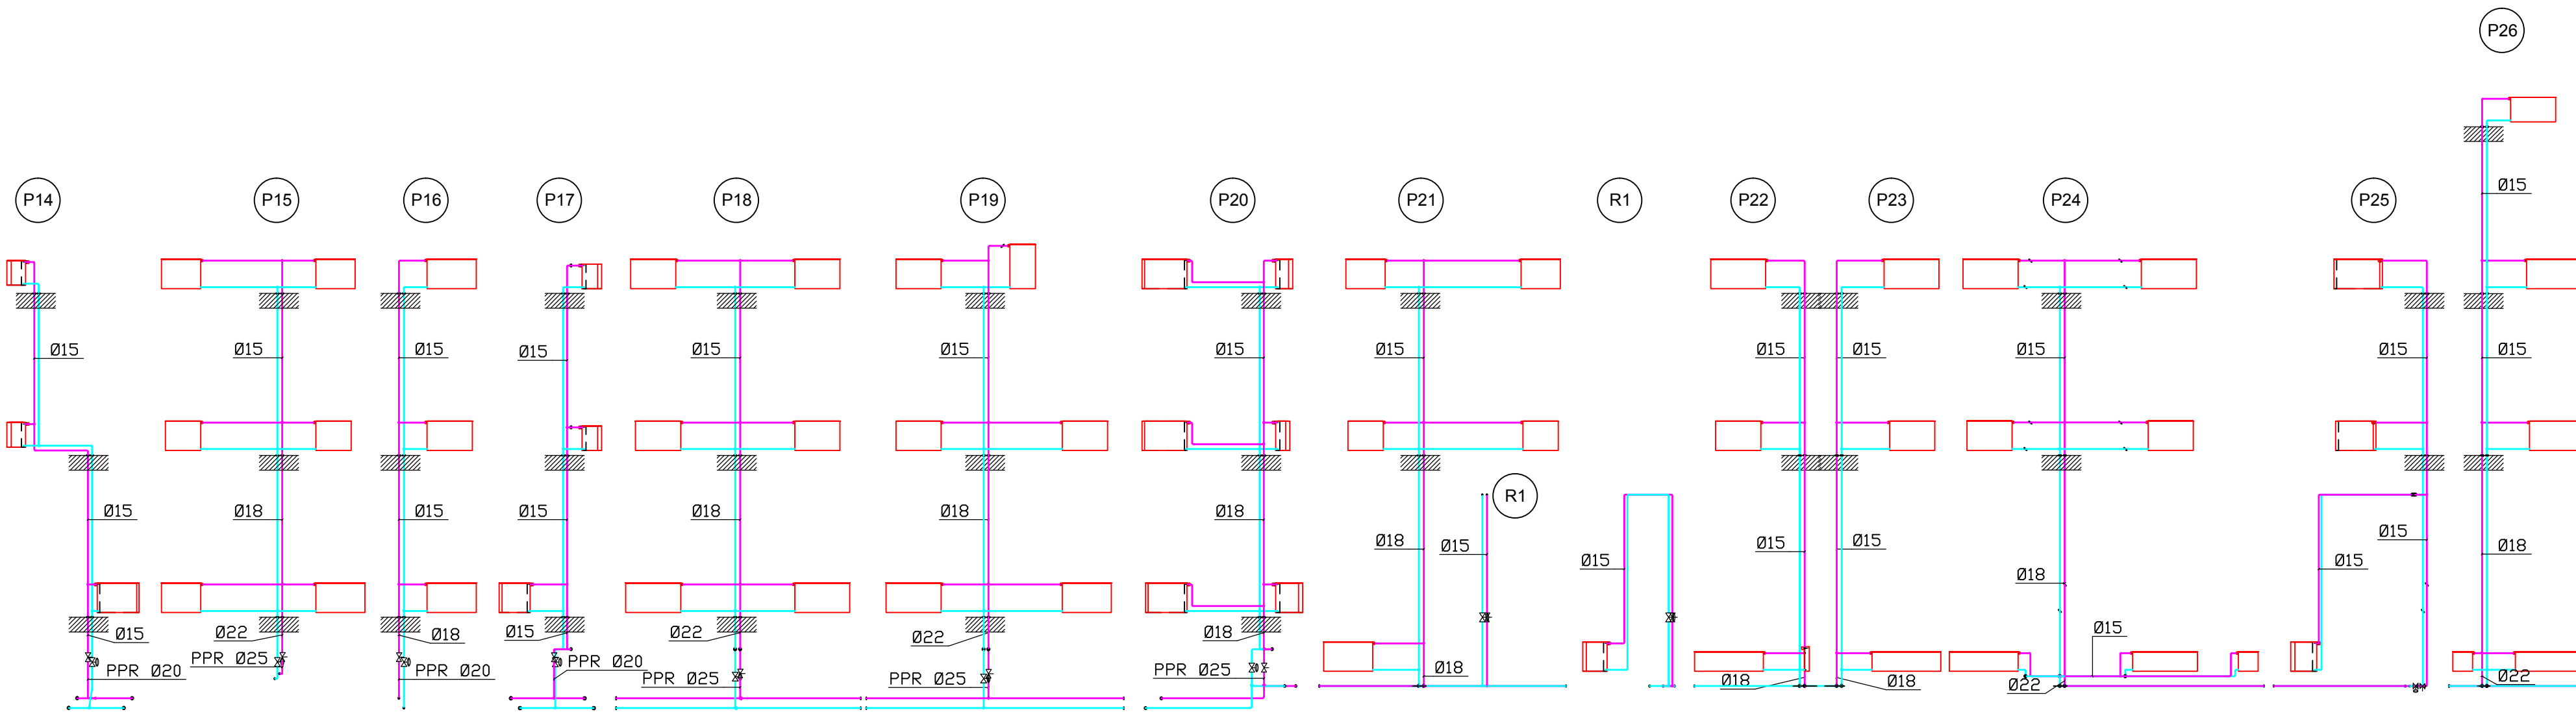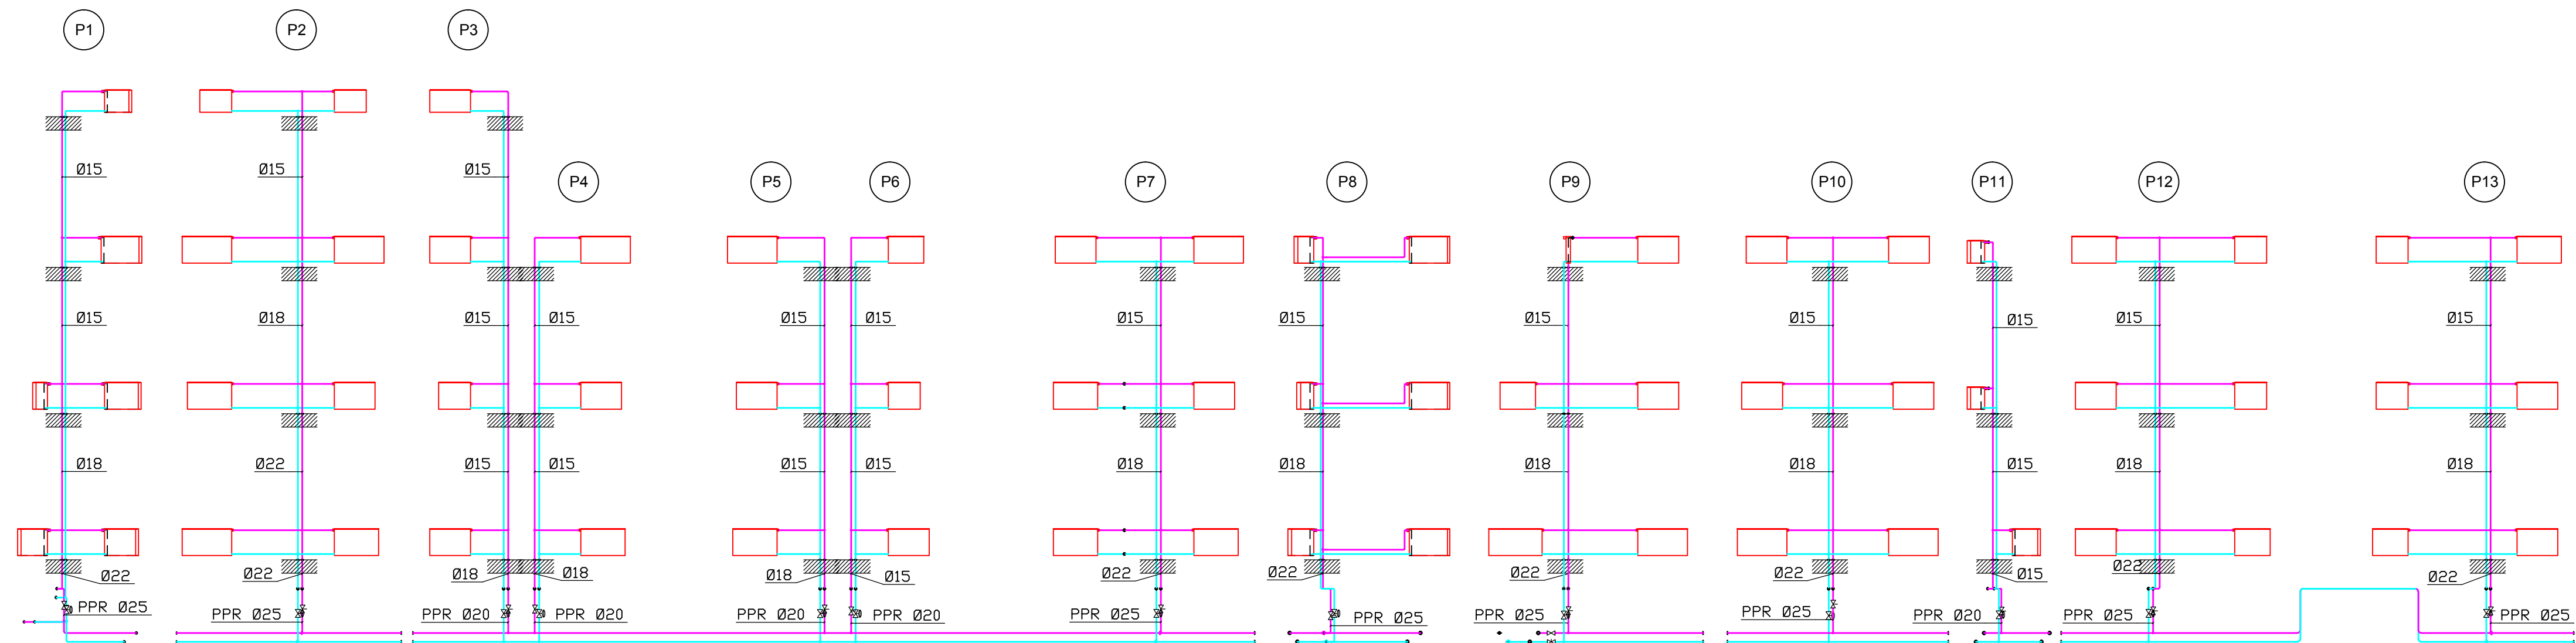

MÄRKUSED:

- 1.KÜTTEPÜSTIKUTE VAADE RUUMIST.
- 2.KÜTTEPÜSTIKUD MONTEERIDA KALIBREERITUD TERASTORUDEST (NÄITEKS SANHA THERM),
RADIAATORIVIIGUD KALIBREERITUD TERASTORUDEST Ø15X1,2 MM.
KÜTTETORUSTIKUD KELDRIS MONTEERIDA PP-R CT STABI PN20 KIHITSEINTORUDEST.
VAHELAEST LÄBIMINEKUL PAIGALDADA TORUD HÜLSIS.
3. PÜSTIKUTE ÜLEMISED KÜTTEKEHAD VARUSTADA AUTOMAATSETE ÕHUERALDITEGA.
4. AVAD TULETÕKKEPIIRETE JA VAHELAGEDE LÄBIMISEL TIHENDADA TULEPÜSIVA AVATÄITEGA EI60 VASTAVALT.

P1 KÜTTEPÜSTIKU NUMBER
 PROJEKTEERITUD TORUSTIK / PEALEVOOL T11
 PROJEKTEERITUD TORUSTIK / TAGASIVOOL T21

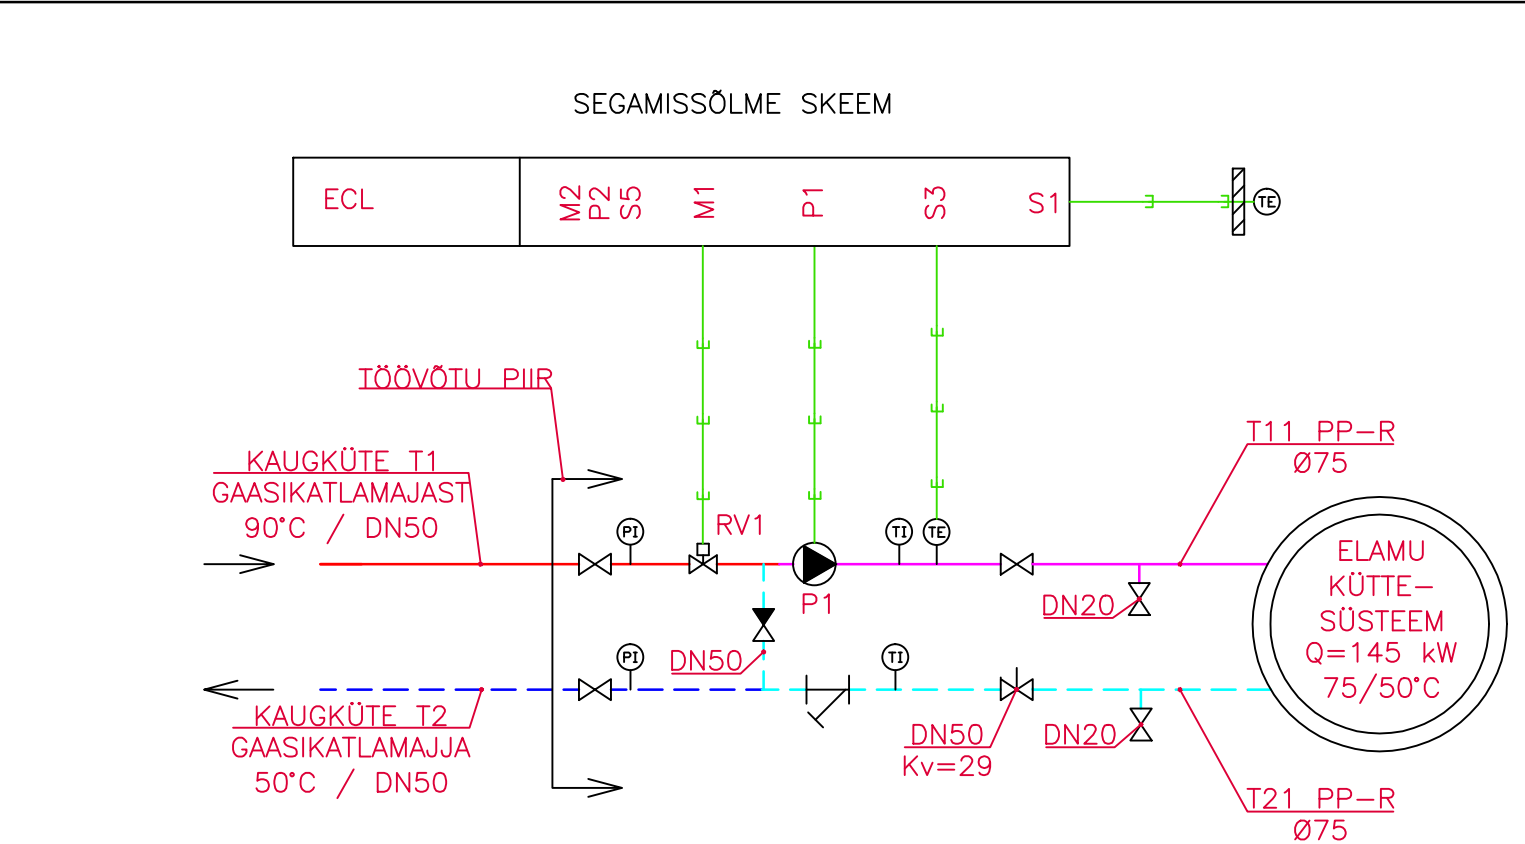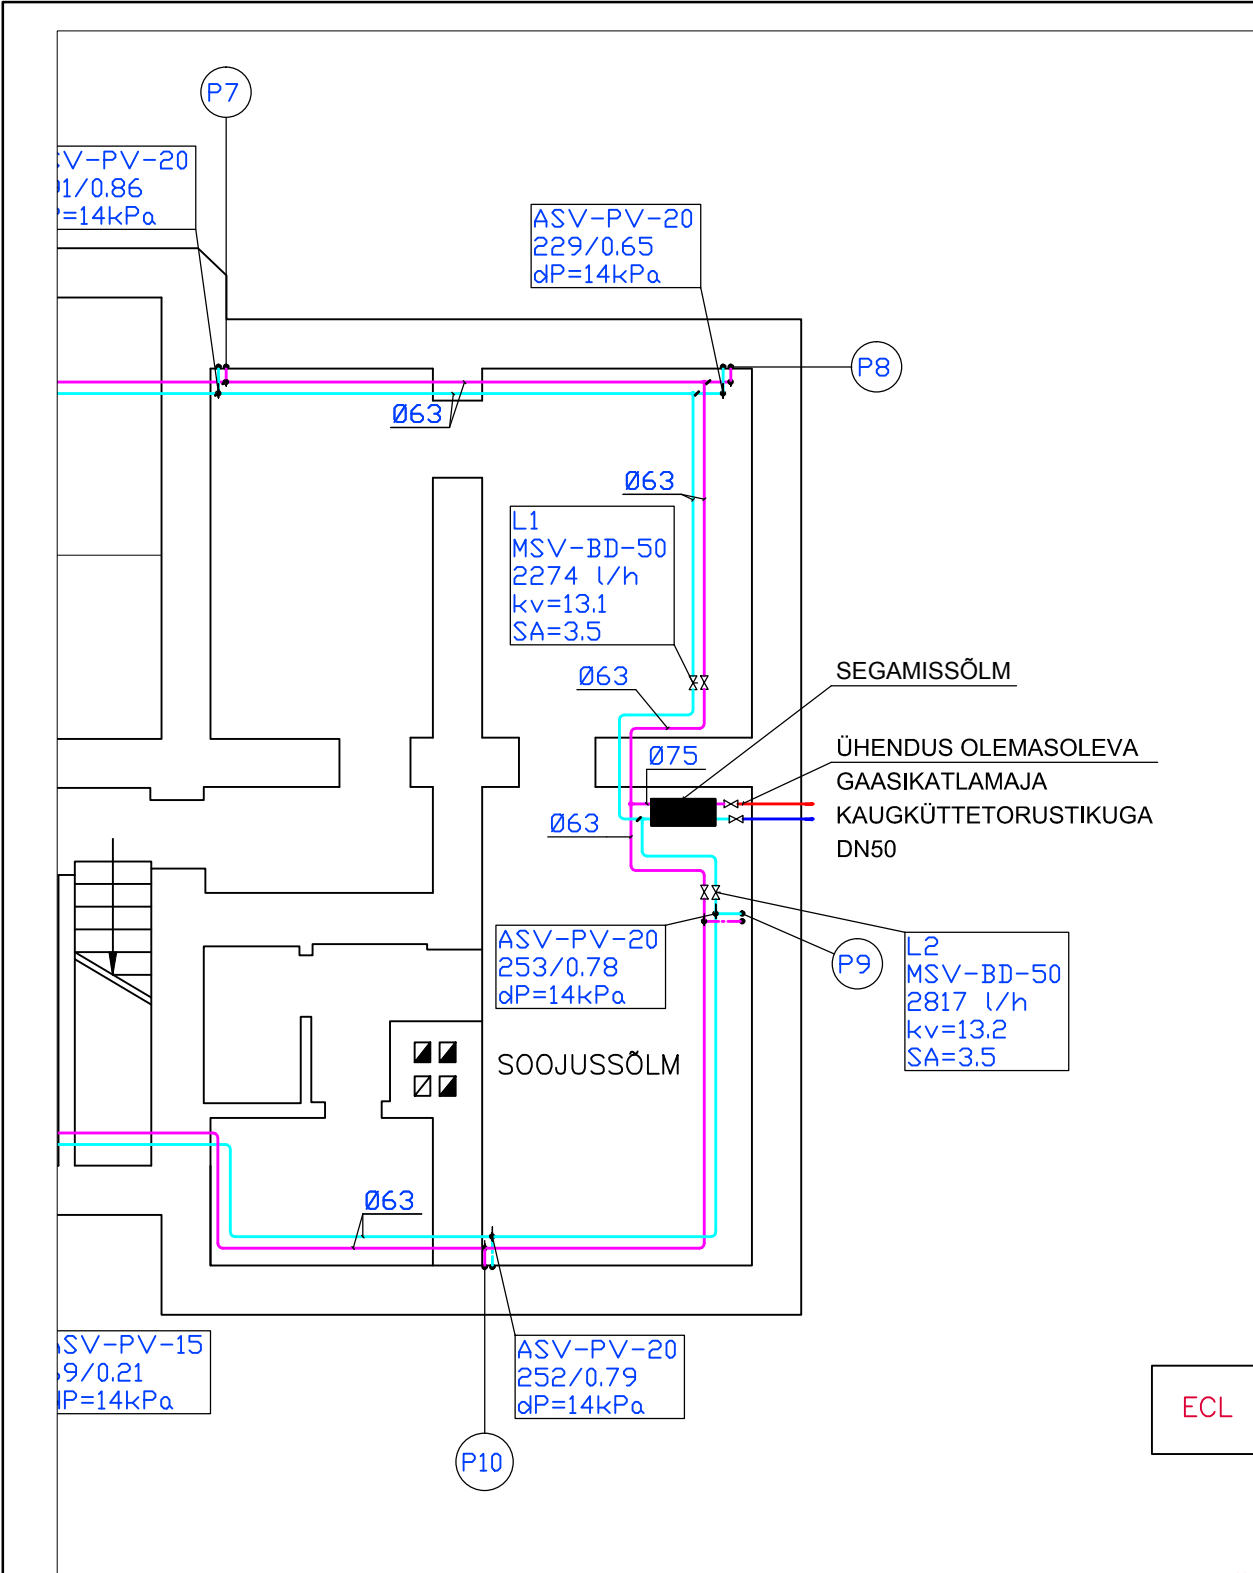

SEGAMISSÕLME MATERJALIDE SPETSIFIKATSIOON			
POS.	NIMETUS	MÕÖT	KOGUS
P1	ELAMU KÜTTEKONTUURI TSIRKULATSIOONIPUMP GRUNDFOS MAGNA 40-100F 1x230V q=5091 l/h ΔP=35 kPa; I _{max} =1,26A	DN40	1
RV1	2-TEE REGULEERVENTIIL PN10 DANFOSS VM2 Kvs=16 KOOS KEEVISLIITMIKEGA + AJAM AMV20 1X230V	DN40	1
	KUULKRAAN PN25	3/4"	2
	KUULKRAAN PN25	DN50	3
	TAGASILÖÖGIVENTIIL PN10	DN50	1
	SÕELFILTER PN10	DN50	1
	SEADEVENTIIL PN16 Kv=29	2"	1
	MANOMEETER 0-10 BAR	1/2"	2
	TERMOMEETER 0-120°C	1/2"	2
ECL	KÜTTESÜSTEEMI JUHTAUTOMAATIKA DANFOSS ECL-300 KOMPLEKTIS PEALEVOOLUANDURITE JA VÄLISÕHUANDURIGA; KAART C60		1

MÄRKUS: SEGAMISSÕLME KASUTATAKSE KÜTTESÜSTEEMI SOOJUSKANDJA TEMPERATUURI REGULEERIMISEKS KUI SOOJUSALLIKAKS ON OLEMASOLEV KOHALIK GAASIKATLAMAJA.