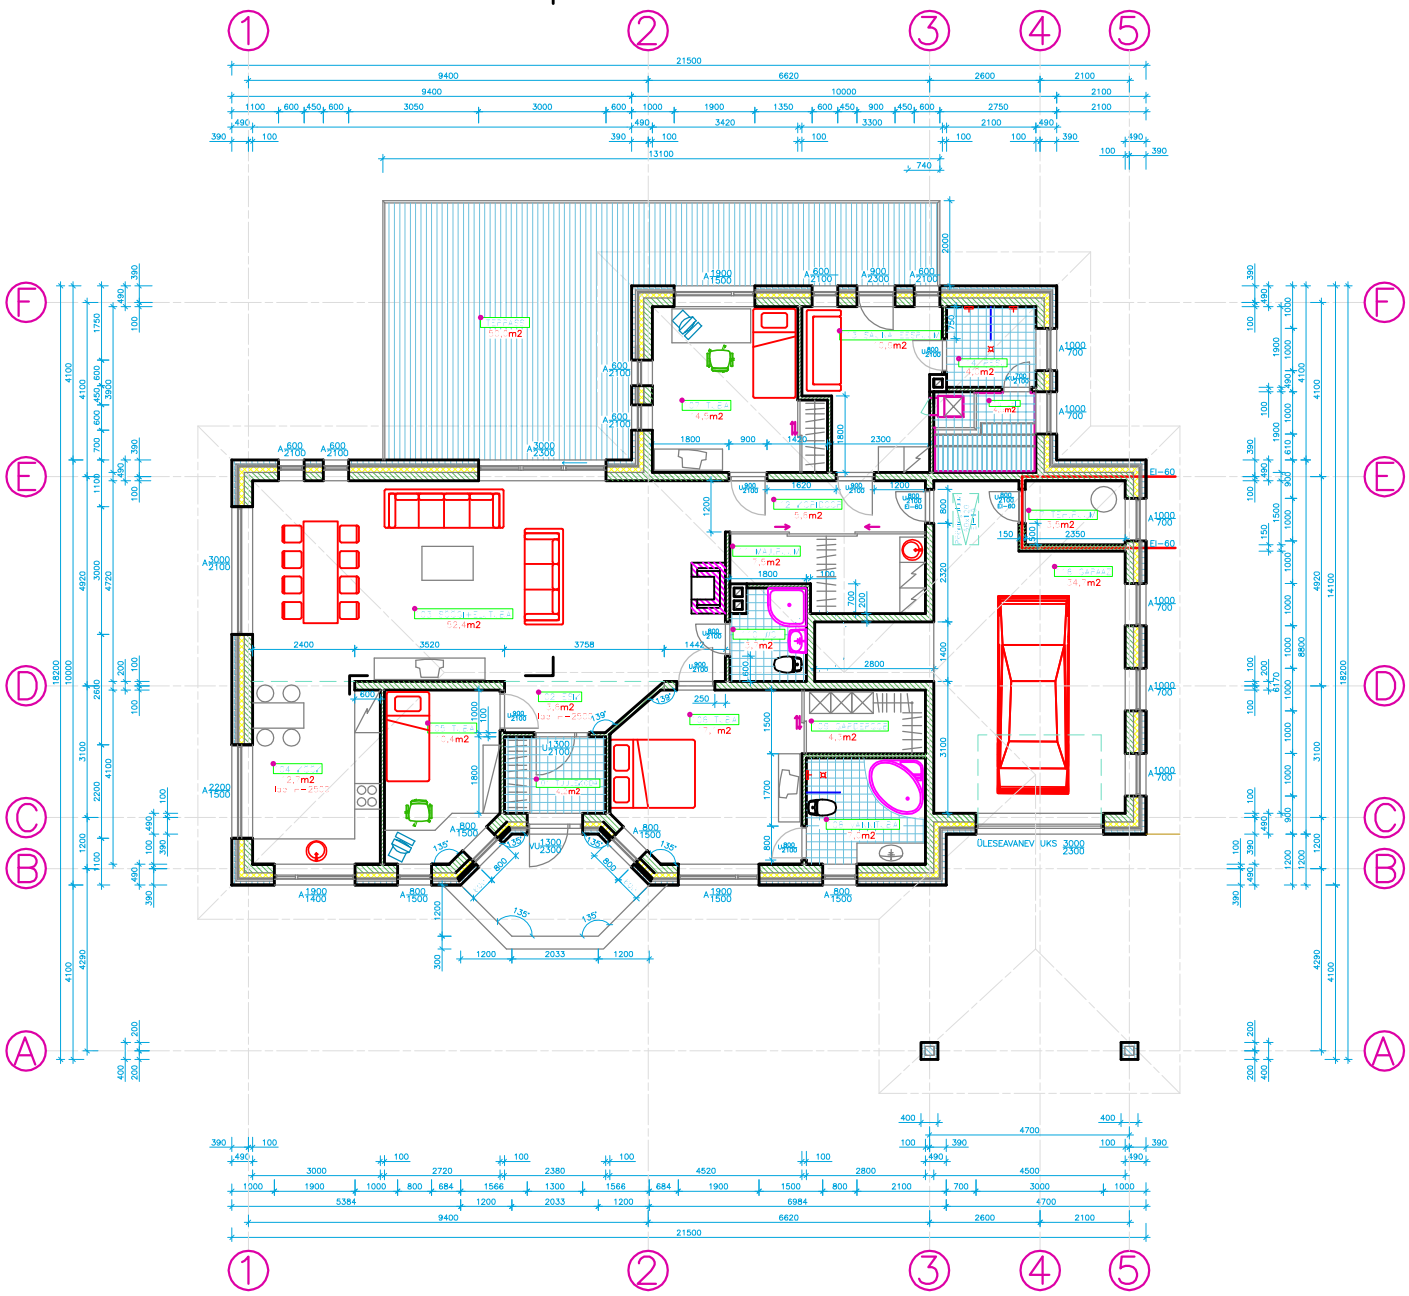

Kuupäev	01.04.2012	Allkiri	Tellija	Dmitri Jevdokimov		Joonise nr.	1
Projekt	Jevdookimov		Objekt	ÜKSIKELAMU			
Vast.arhitekt			Aadress	Rae v. Peetri k. Vasara tee 10		Staadium	EP
			Joonis	PÕHIPLAAN		Mõõtkava	1:125