


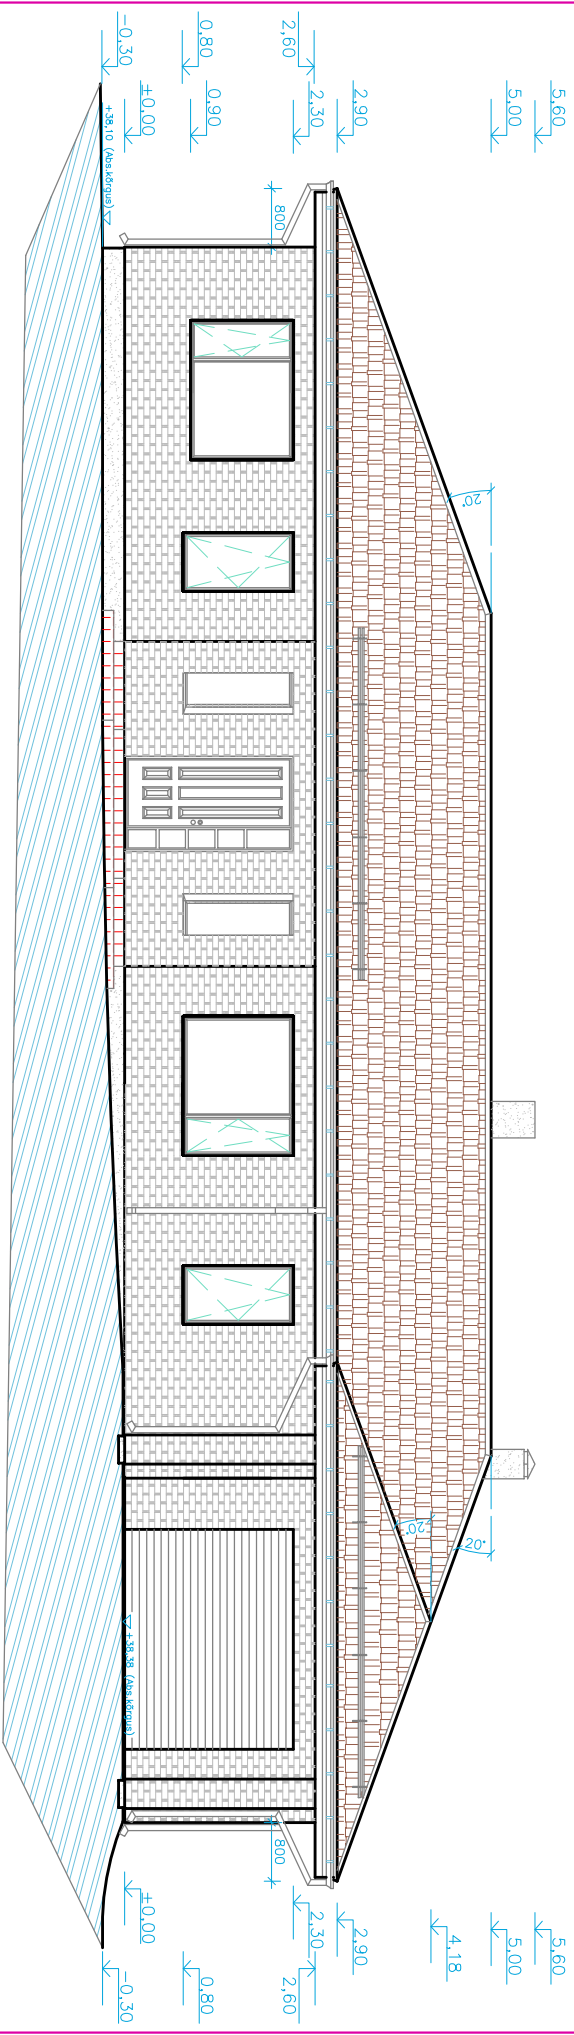

Kuupäev	01.04.2012	Alkiri	Tellijä	Dmitri Jevdokimov	Joonise nr.	3
Projekt	Jevdokimov		Objekt	ÜKSIKELAMU		
Vast.ariitaja			Address	Rae v. Peetri k. Vasara tee 10	Staadium	EP
			Joonis	VAADE KIRDEST	Mõõtkaava	1:100