


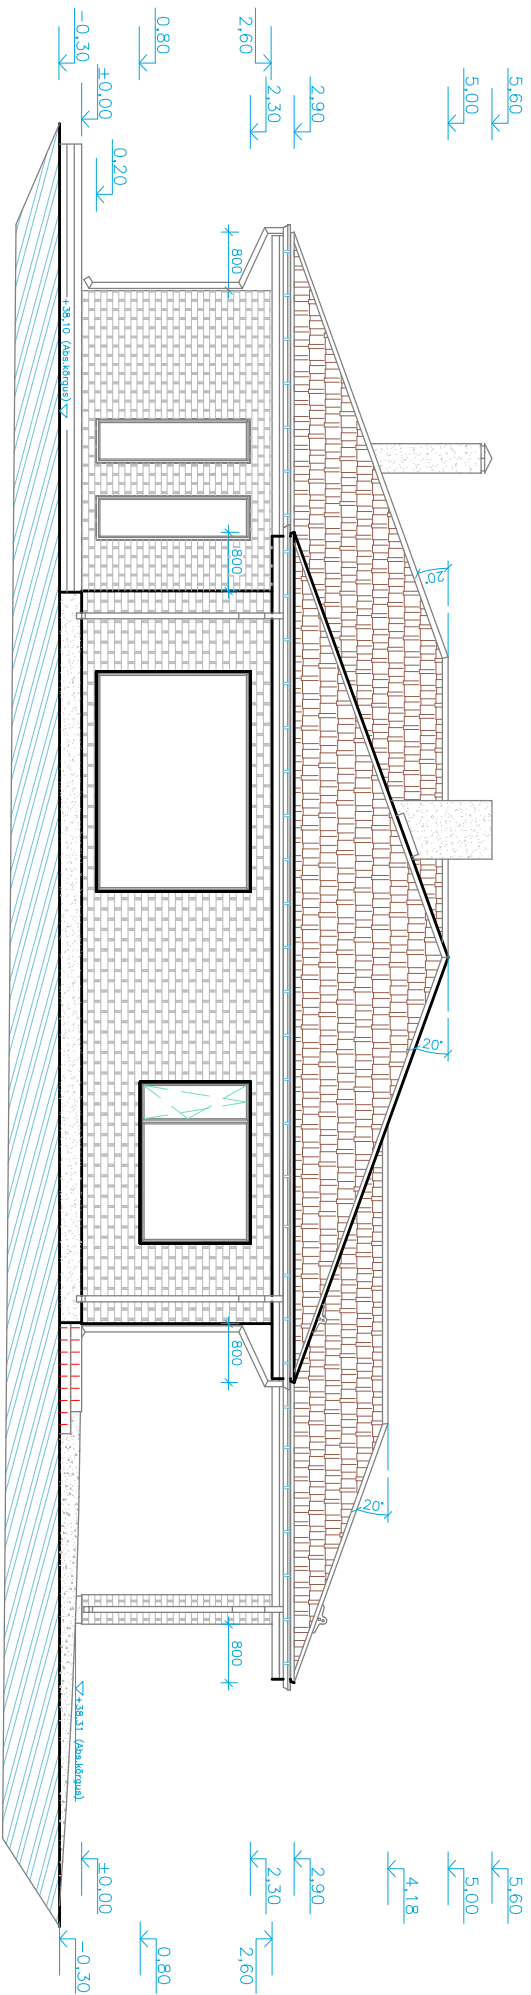

Kuupäev	01.04.2012	Alkiri	Tellijä	Dmitri Jevdokimov	Joonise nr.	3
Projekt	Jevdokimov		Objekt	ÜKSIKELAMU	Staadium	EP
Vast.arkhitekt			Address	Rae v. Peetri k. Vasara tee 10	Mõõtkaava	1:100
			Joonis	VAADE KAGUST		