


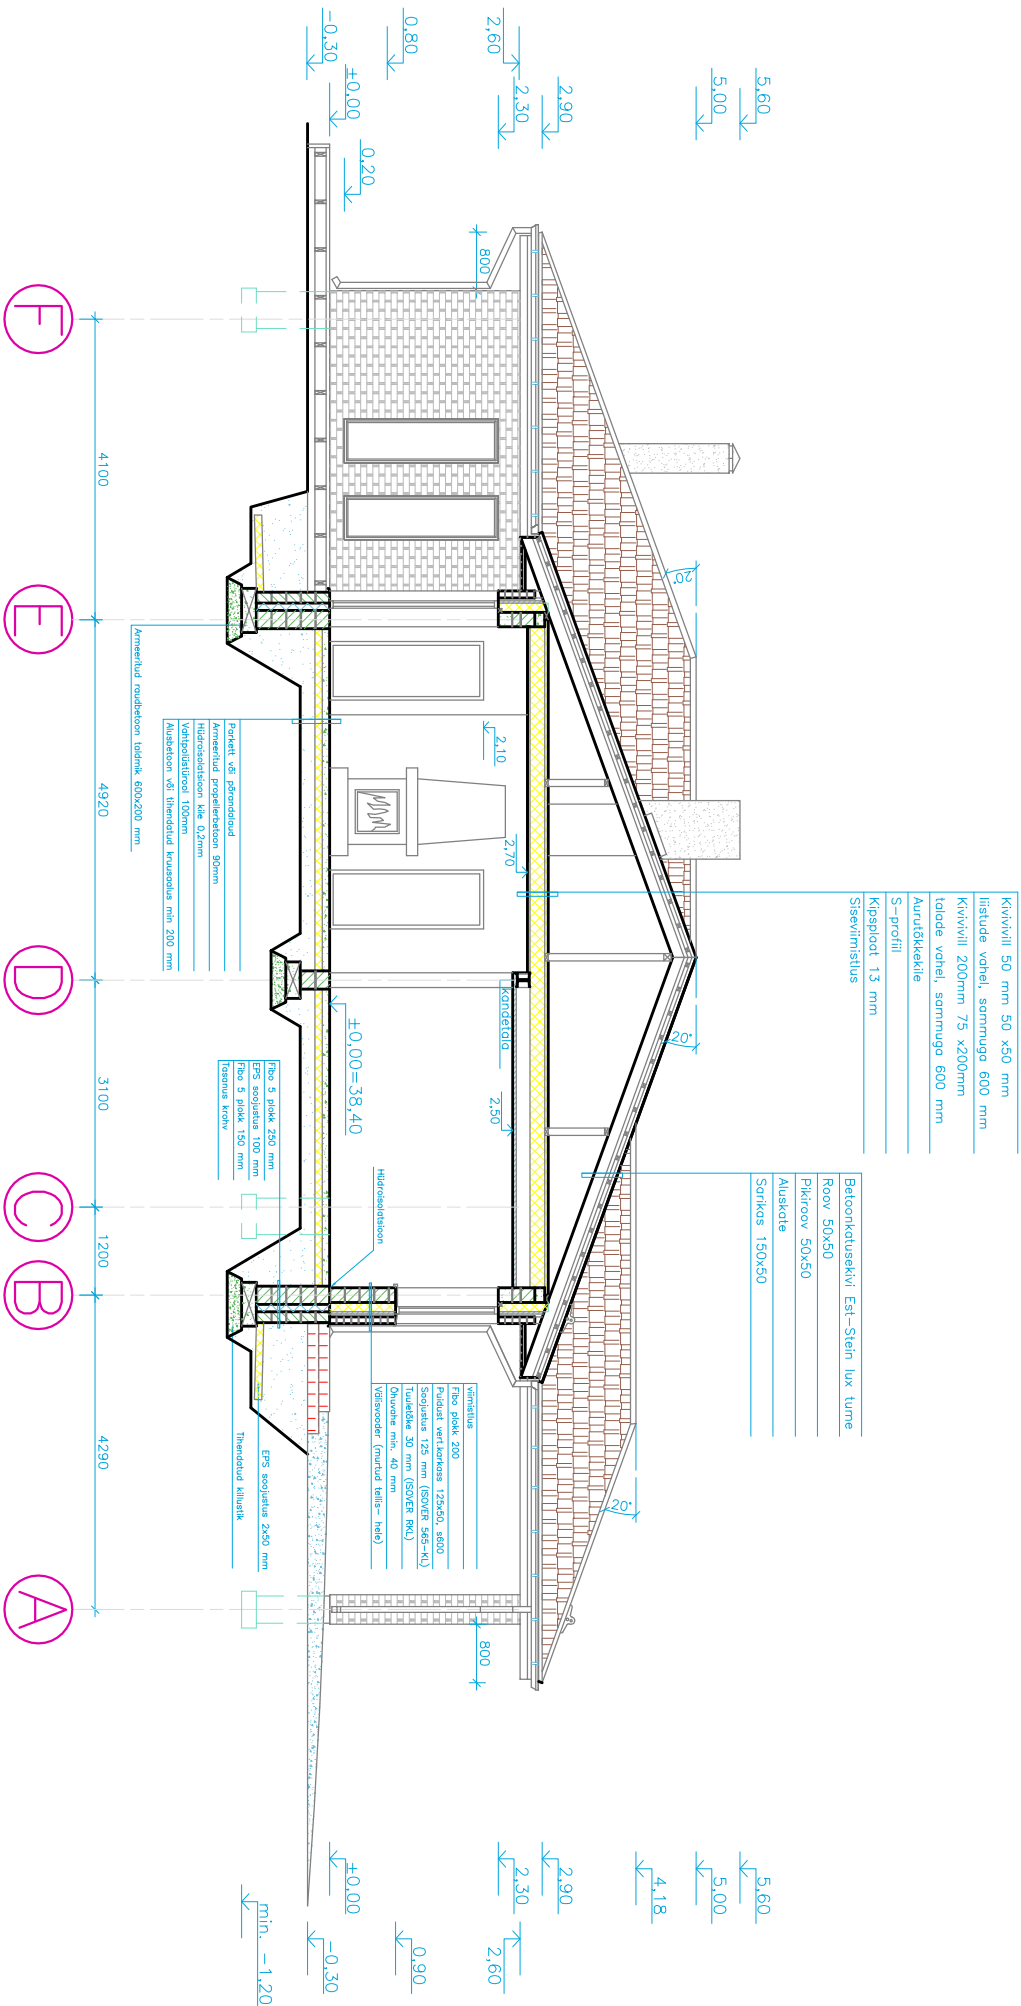

Kuupäev	01.04.2012	Alkiri	Telli	Dmitri Jevdokimov	Joonise nr.	3
Projekt	Jevdokimov	Objekt	ÜKSIKEELAMU			
Vast.arkhitekt		Address	Baenja Peetelkiri Vast.arkhitekt 1.1		Staadum	EP
		Joonis	LÕIGE		Mõõtka	1:100