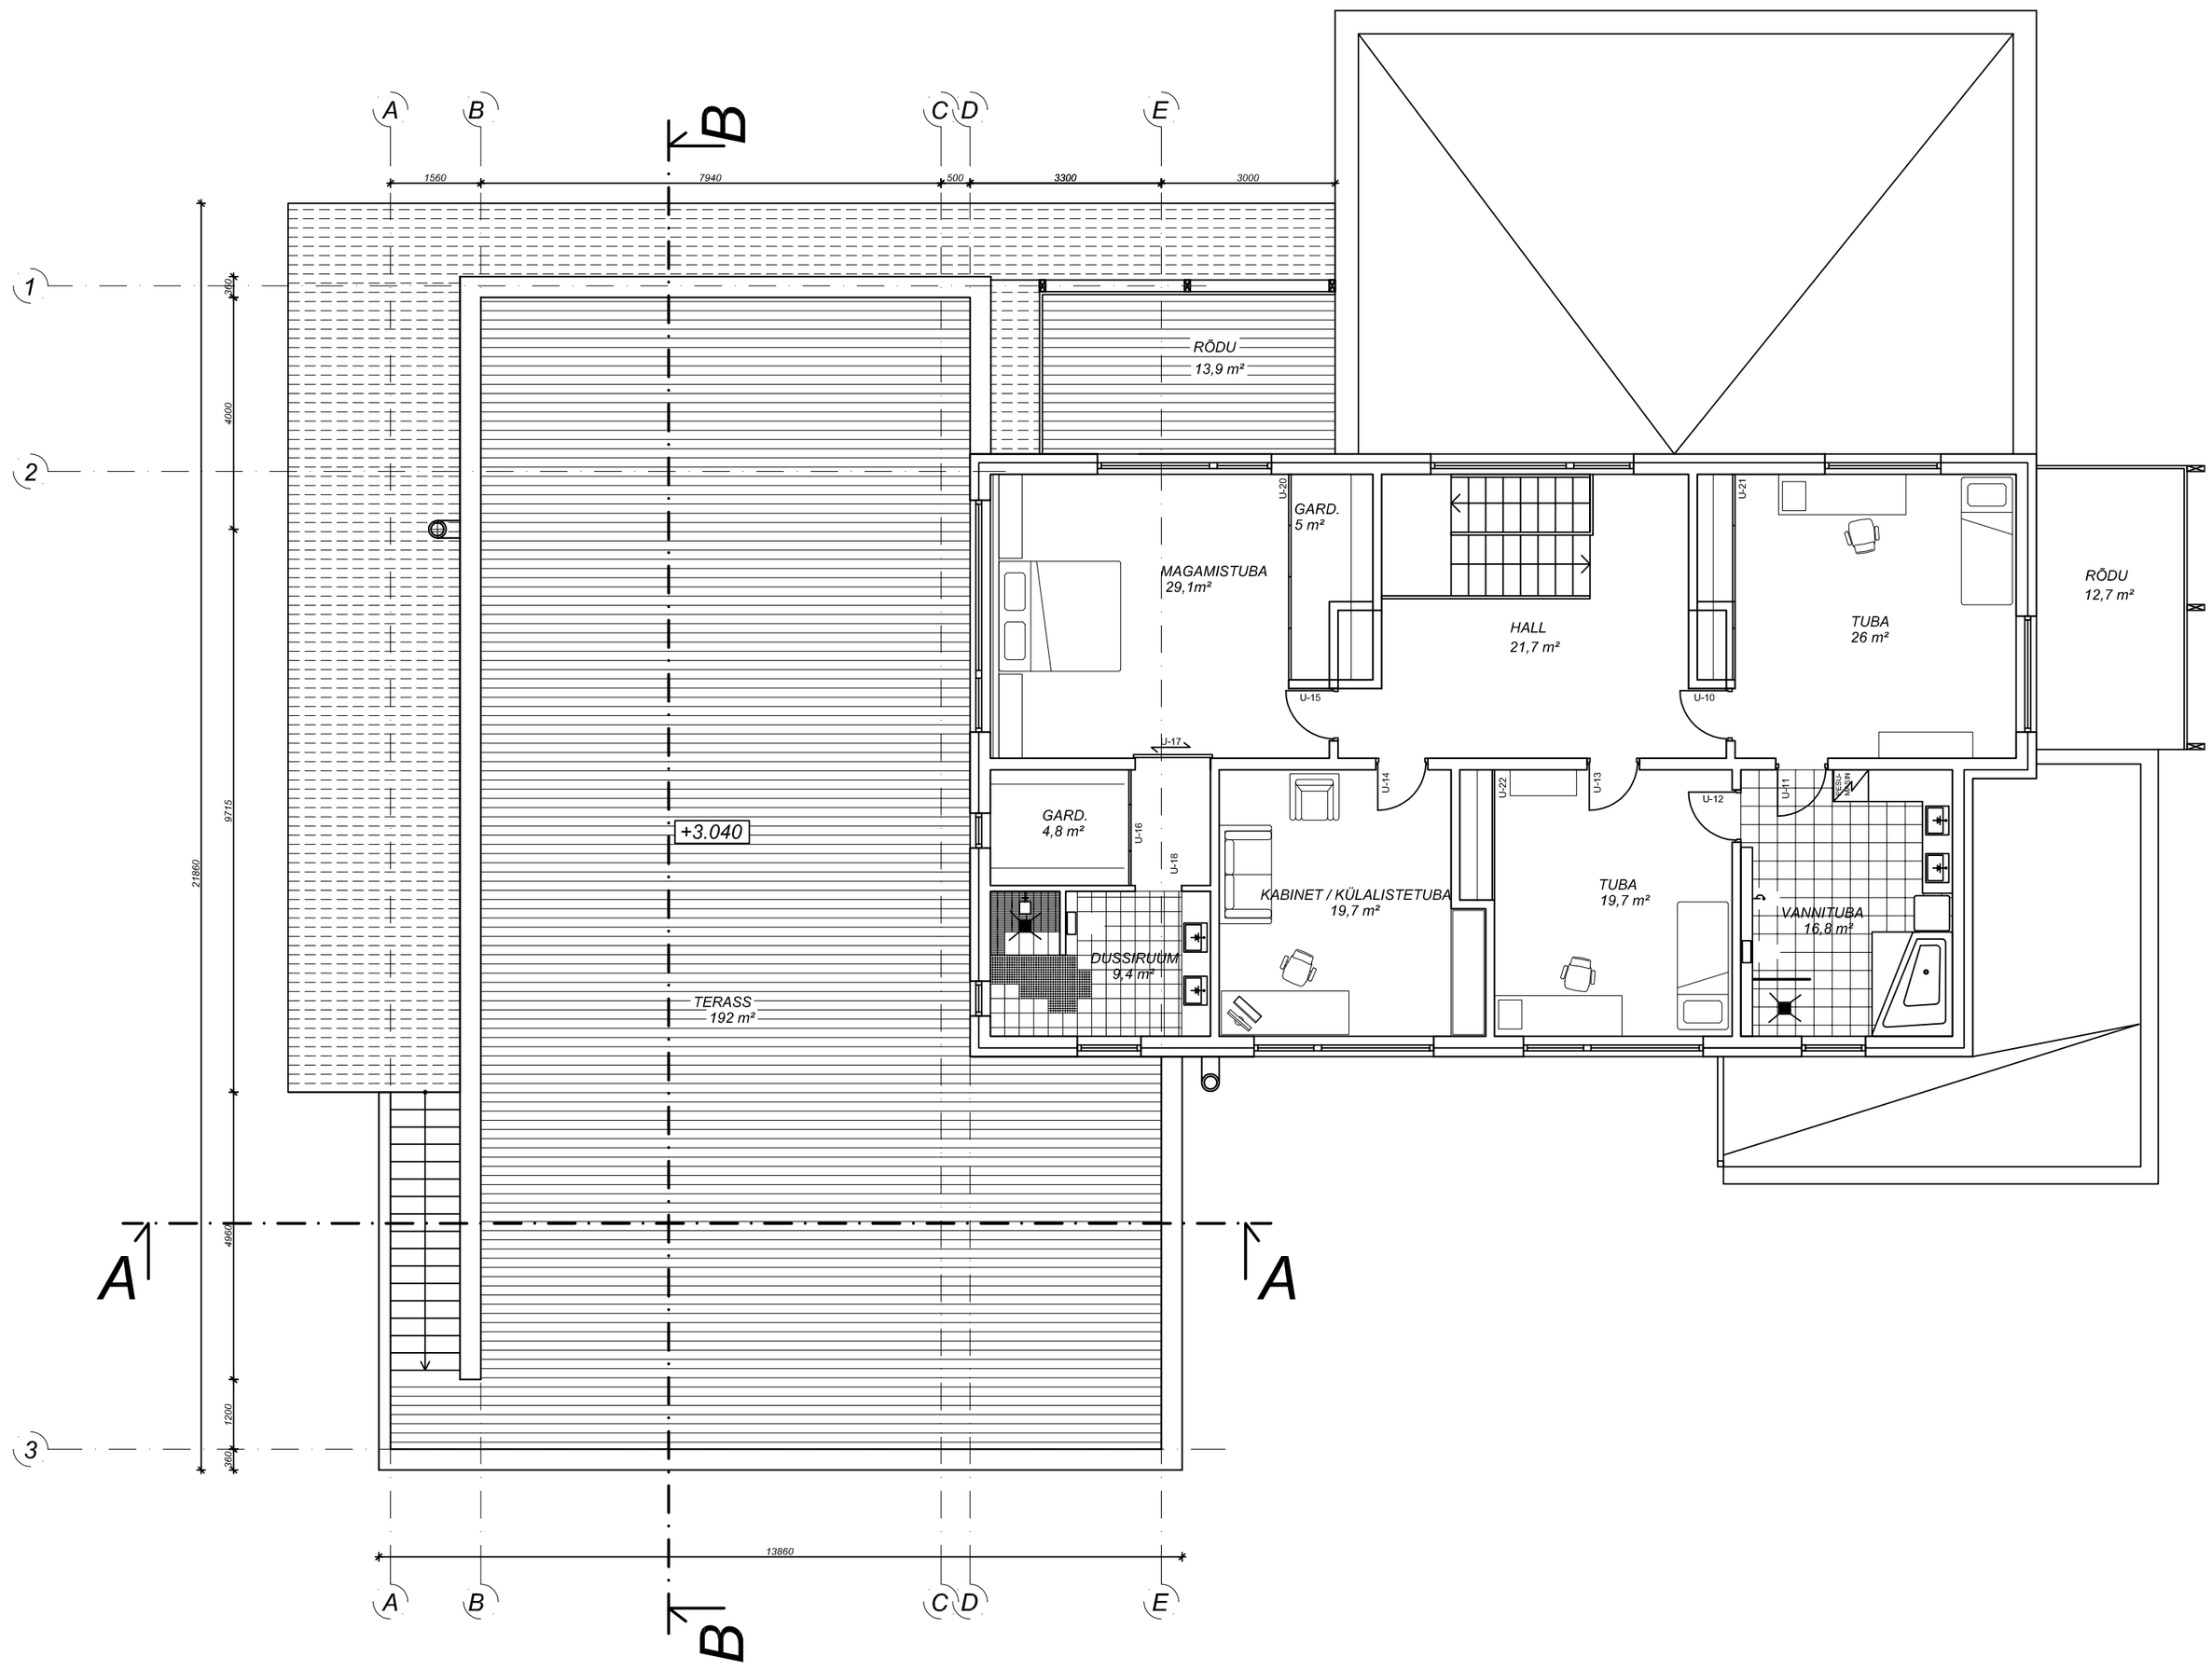

Muudatus:	
Kooskõlastanc:	Kuupäevc:

[redacted]

Agabus, Endjärv & Truverk Arhitektid OÜ; RETTER ER 105 2970 0001; dsaa 652 1291 & 050 87078; mattias@aet-arhitektid.ee, illimar@aet-arhitektid.ee

Tellija:	KRISTIAN KESNER
Objekt:	ERAMU JUURDEEHITUS Kasemetsa tee 7, Lubja küla, Viimsi
Töö nr.:	139-05
Staadium:	ESKIISPROJEKT
Joonis:	JUURDEEHITUSE KATUSETERRASSI PLAAN
Joonise nr.:	A- 02
Objekti autor:	Illimar Truverk, Priit Hamer
Mõõtkava:	1:100
Projekteerija:	Priit Hamer
Kuupäev:	16.05.2006
Projektijuht:	Illimar Truverk