Changed with the DEMO VERSION of CAD-KAS PDF-Editor (http://www.cadkas.com).

TEHNOVÕRKUDE KOOSKÕLASTUSED			
osaluse	kuupäev	nr.	
1. OÜ JAOTUSVÕRK	05.05.10	2870	
2. AS TALLINNA KÜTE	07.05.10	L–28/10	
3. AS TALLINNA VESI (kontrolltud)	07.05.10		
4. AS KH ENERGIA–KONSULT TÄNAVAVALGUSTUSE OSAKOND	06.05.10	219	
5. AS EG VÕRGUTEENUS	10.05.10	399	
6. ELIZAN ETTEVÕTTED AS	12.05.10	15331429	

MÕÕDISTATUD APRILL JA MAI 2010
KOORDINAADID L-EST97
KÕRGUSED BALTI SÜSTEEMIS
LÄHTEPUNKT PP–2746, X=6587762.638, Y=545111.210, H=40.058
LÄHTEPUNKT PP–260a , X=6588168.193, Y=544454.467, H=32.980
LÄHTEPUNKT PP–259 , X=6588318.034, Y=544545.262, H=32.605

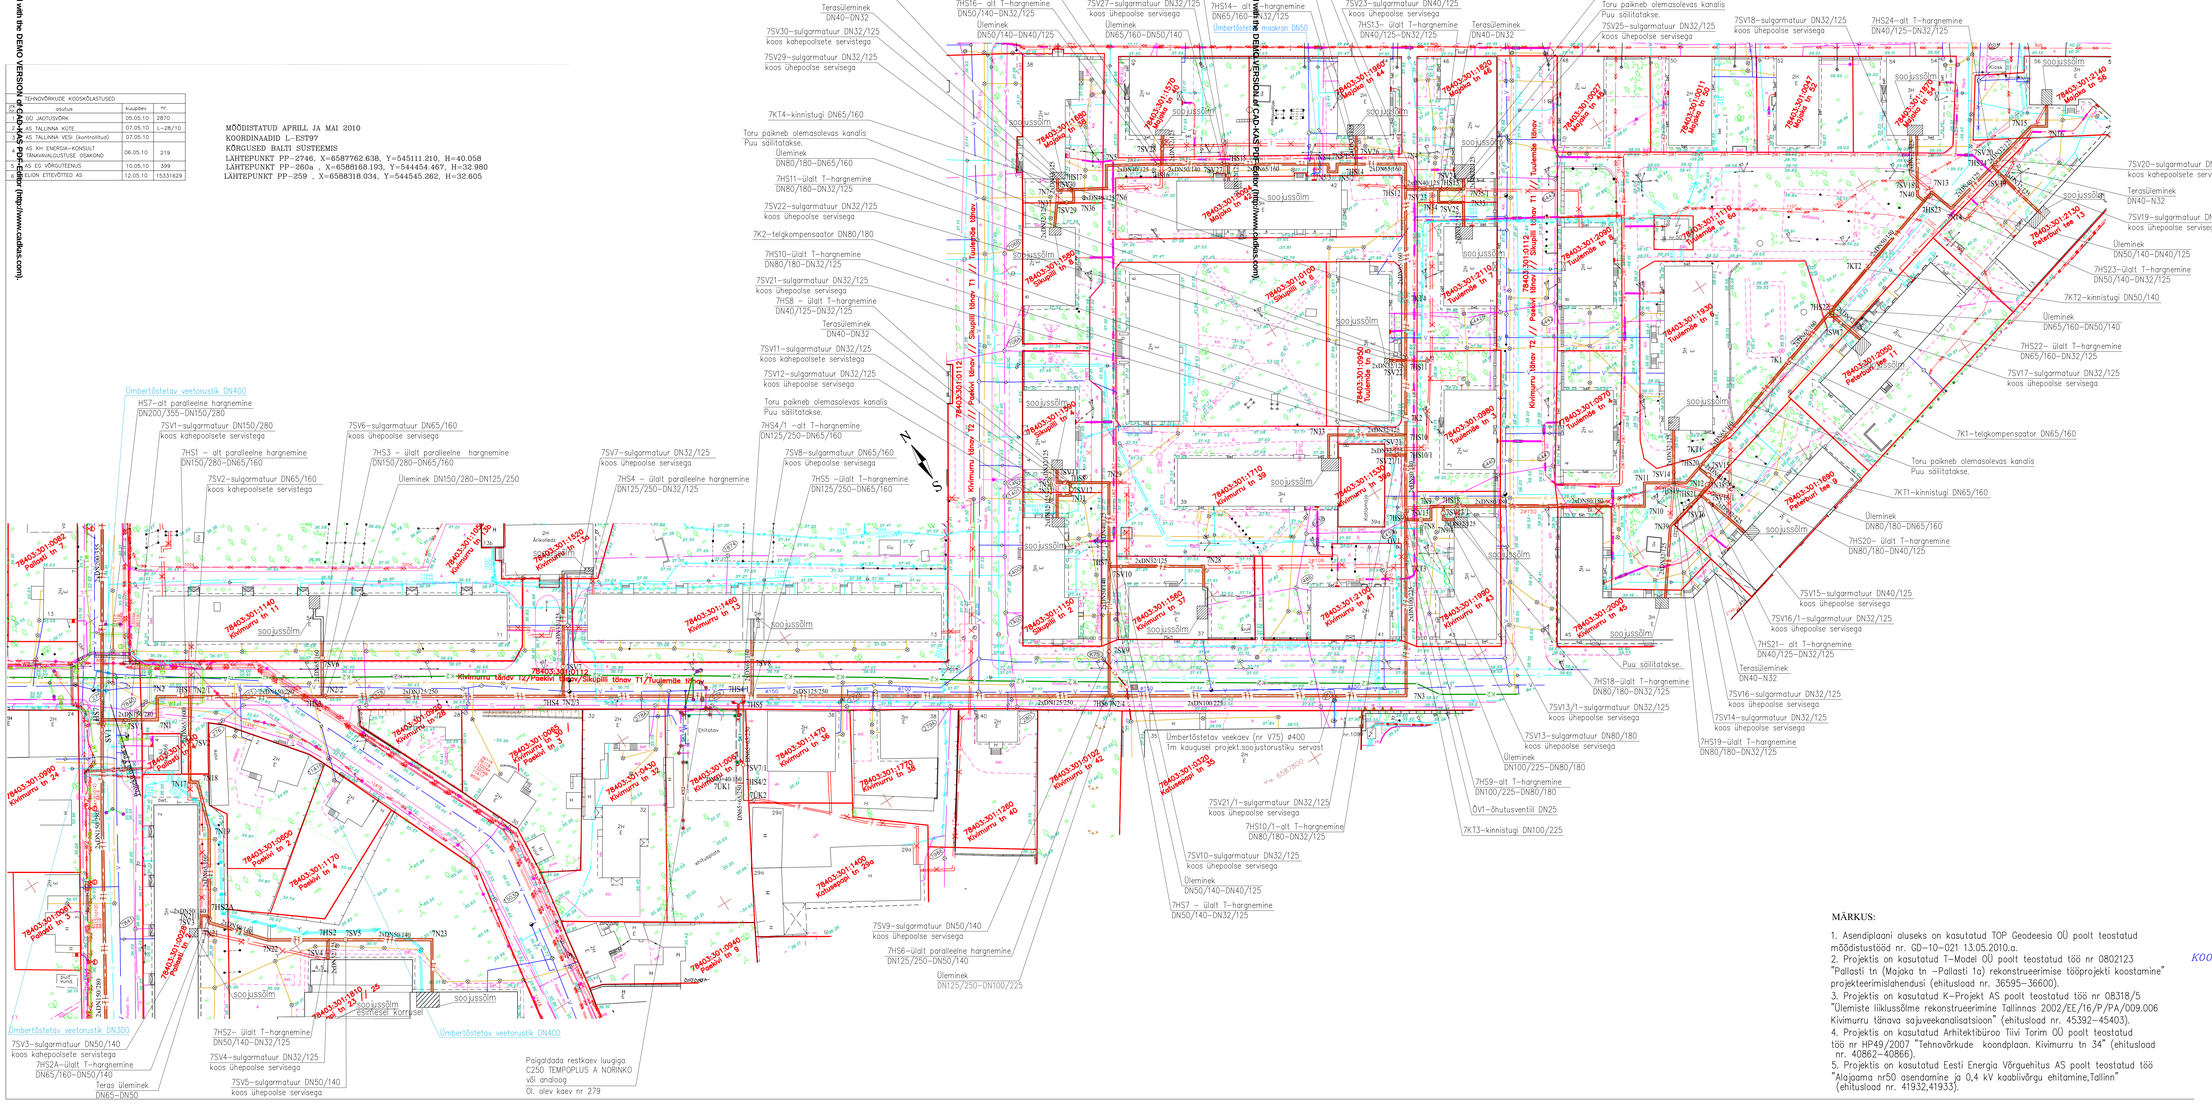
7HS17– ält T–hargnemine DN40/125–DN32/125
Terasüleminek DN40–DN32
7SV30–sulgarmatuur DN32/125 koos kahepoolsete servistega
7SV29–sulgarmatuur DN32/125 koos ühepoolse servisega
7K7–kinnistugi DN65/160
Toru pakneb olemasolevas kanalis Puu säilitatakse.
Üleminek DN80/180–DN65/160
7HS11–ülält T–hargnemine DN80/180–DN32/125
7SV22–sulgarmatuur DN32/125 koos ühepoolse servisega
7K2–telgkompensaator DN80/180
7HS10–ülält T–hargnemine DN80/180–DN32/125
7SV21–sulgarmatuur DN32/125 koos ühepoolse servisega
7HS8 – ülält T–hargnemine DN40/125–DN32/125
Terasüleminek DN40–DN32
7SV11–sulgarmatuur DN32/125 koos kahepoolsete servistega
7SV12–sulgarmatuur DN32/125 koos ühepoolse servisega
Toru pakneb olemasolevas kanalis Puu säilitatakse.
7HS4/1 – alt T–hargnemine DN125/250–DN65/160
7SV8–sulgarmatuur DN65/160 koos ühepoolse servisega
7HS5 –ülält T–hargnemine DN125/250–DN65/160
7SV7–sulgarmatuur DN32/125 koos ühepoolse servisega
7HS4 – ülält paralleelne hargnemine DN125/250–DN32/125
7SV6–sulgarmatuur DN65/160 koos ühepoolse servisega
7HS3 – ülält paralleelne hargnemine DN150/280–DN65/160
Üleminek DN150/280–DN125/250
Ümbertõstetav veetorustik DN400
HS7–alt paralleelne hargnemine DN200/355–DN150/280
7SV1–sulgarmatuur DN150/280 koos kahepoolsete servistega
7HS1 – alt paralleelne hargnemine DN150/280–DN65/160
7SV2–sulgarmatuur DN65/160 koos kahepoolsete servistega
7HS15– ülält T–hargnemine DN65/160–DN32/125
7SV26–sulgarmatuur DN32/125 koos ühepoolse servisega
7SV27–sulgarmatuur DN32/125 koos ühepoolse servisega
7HS14– alt T–hargnemine DN65/160–DN32/125
Ümbertõstetav veekaev DN50
Üleminek DN65/160–DN50/140
7HS16– alt T–hargnemine DN50/140–DN32/125
Üleminek DN50/140–DN40/125
7SV28–sulgarmatuur DN32/125 koos ühepoolse servisega
7HS12– ält T–hargnemine DN65/160–DN40/125
7SV23–sulgarmatuur DN40/125 koos ühepoolse servisega
7HS13– ülält T–hargnemine DN40/125–DN32/125
7SV24–sulgarmatuur DN32/125 koos ühepoolse servisega
Toru pakneb olemasolevas kanalis Puu säilitatakse.
7SV25–sulgarmatuur DN32/125 koos ühepoolse servisega
7SV18–sulgarmatuur DN32/125 koos ühepoolse servisega
7HS24–ält T–hargnemine DN40/125–DN32/125
7SV20–sulgarmatuur DN32/125 koos kahepoolsete servistega
Terasüleminek DN40–N32
7SV19–sulgarmatuur DN32/125 koos ühepoolse servisega
Üleminek DN50/140–DN40/125
7HS23–ülält T–hargnemine DN50/140–DN32/125
7K12–kinnistugi DN50/140
Üleminek DN65/160–DN50/140
7HS22– ülält T–hargnemine DN65/160–DN32/125
7SV17–sulgarmatuur DN32/125 koos ühepoolse servisega
7K1–telgkompensaator DN65/160
Toru pakneb olemasolevas kanalis Puu säilitatakse.
7K11–kinnistugi DN65/160
Üleminek DN80/180–DN65/160
7HS20– ülält T–hargnemine DN80/180–DN40/125
7SV15–sulgarmatuur DN40/125 koos ühepoolse servisega
7SV16/1–sulgarmatuur DN32/125 koos ühepoolse servisega
7HS21– alt T–hargnemine DN40/125–DN32/125
Terasüleminek DN40–N32
7SV16–sulgarmatuur DN32/125 koos ühepoolse servisega
7SV14–sulgarmatuur DN32/125 koos ühepoolse servisega
7HS19–ülält T–hargnemine DN80/180–DN32/125
Puu säilitatakse.
7HS18–ülält T–hargnemine DN80/180–DN32/125
7SV13/1–sulgarmatuur DN32/125 koos ühepoolse servisega
7SV13–sulgarmatuur DN80/180 koos ühepoolse servisega
Üleminek DN100/225–DN80/180
7HS9–alt T–hargnemine DN100/225–DN80/180
ÖV1–õhutusventiil DN25
7K13–kinnistugi DN100/225
Ümbertõstetav veekaev (nr V75) ø400
Im kaugusel projektsoojustorustiku servast
7SV21/1–sulgarmatuur DN32/125 koos ühepoolse servisega
7HS10/1–alt T–hargnemine DN80/180–DN32/125
7SV10–sulgarmatuur DN32/125 koos ühepoolse servisega
Üleminek DN50/140–DN40/125
7HS7 – ülält T–hargnemine DN50/140–DN32/125
7SV9–sulgarmatuur DN50/140 koos ühepoolse servisega
7HS6–ülält paralleelne hargnemine DN125/250–DN50/140
Üleminek DN125/250–DN100/225
Ümbertõstetav veetorustik DN300
7SV3–sulgarmatuur DN50/140 koos kahepoolsete servistega
7HS2A–ülält T–hargnemine DN65/160–DN50/140
Teras üleminek DN65–DN50
7HS2– ülält T–hargnemine DN50/140–DN32/125
7SV4–sulgarmatuur DN32/125 koos ühepoolse servisega
7SV5–sulgarmatuur DN50/140 koos ühepoolse servisega
Ümbertõstetav veetorustik DN400
Paigaldada restkaev luugiga C250 TEMPOPLUS A NORINKO või analoog
Ol. olev kaev nr 279
Kivimurru tänav 72 // Paekivi tänav 11 // Tuulemõle tänav