


Koordinaadid L-EST97 süsteemis
Kõrgused 1977. a Balti süsteemis
Lähtereeper: PP nr 6394, H=50.226

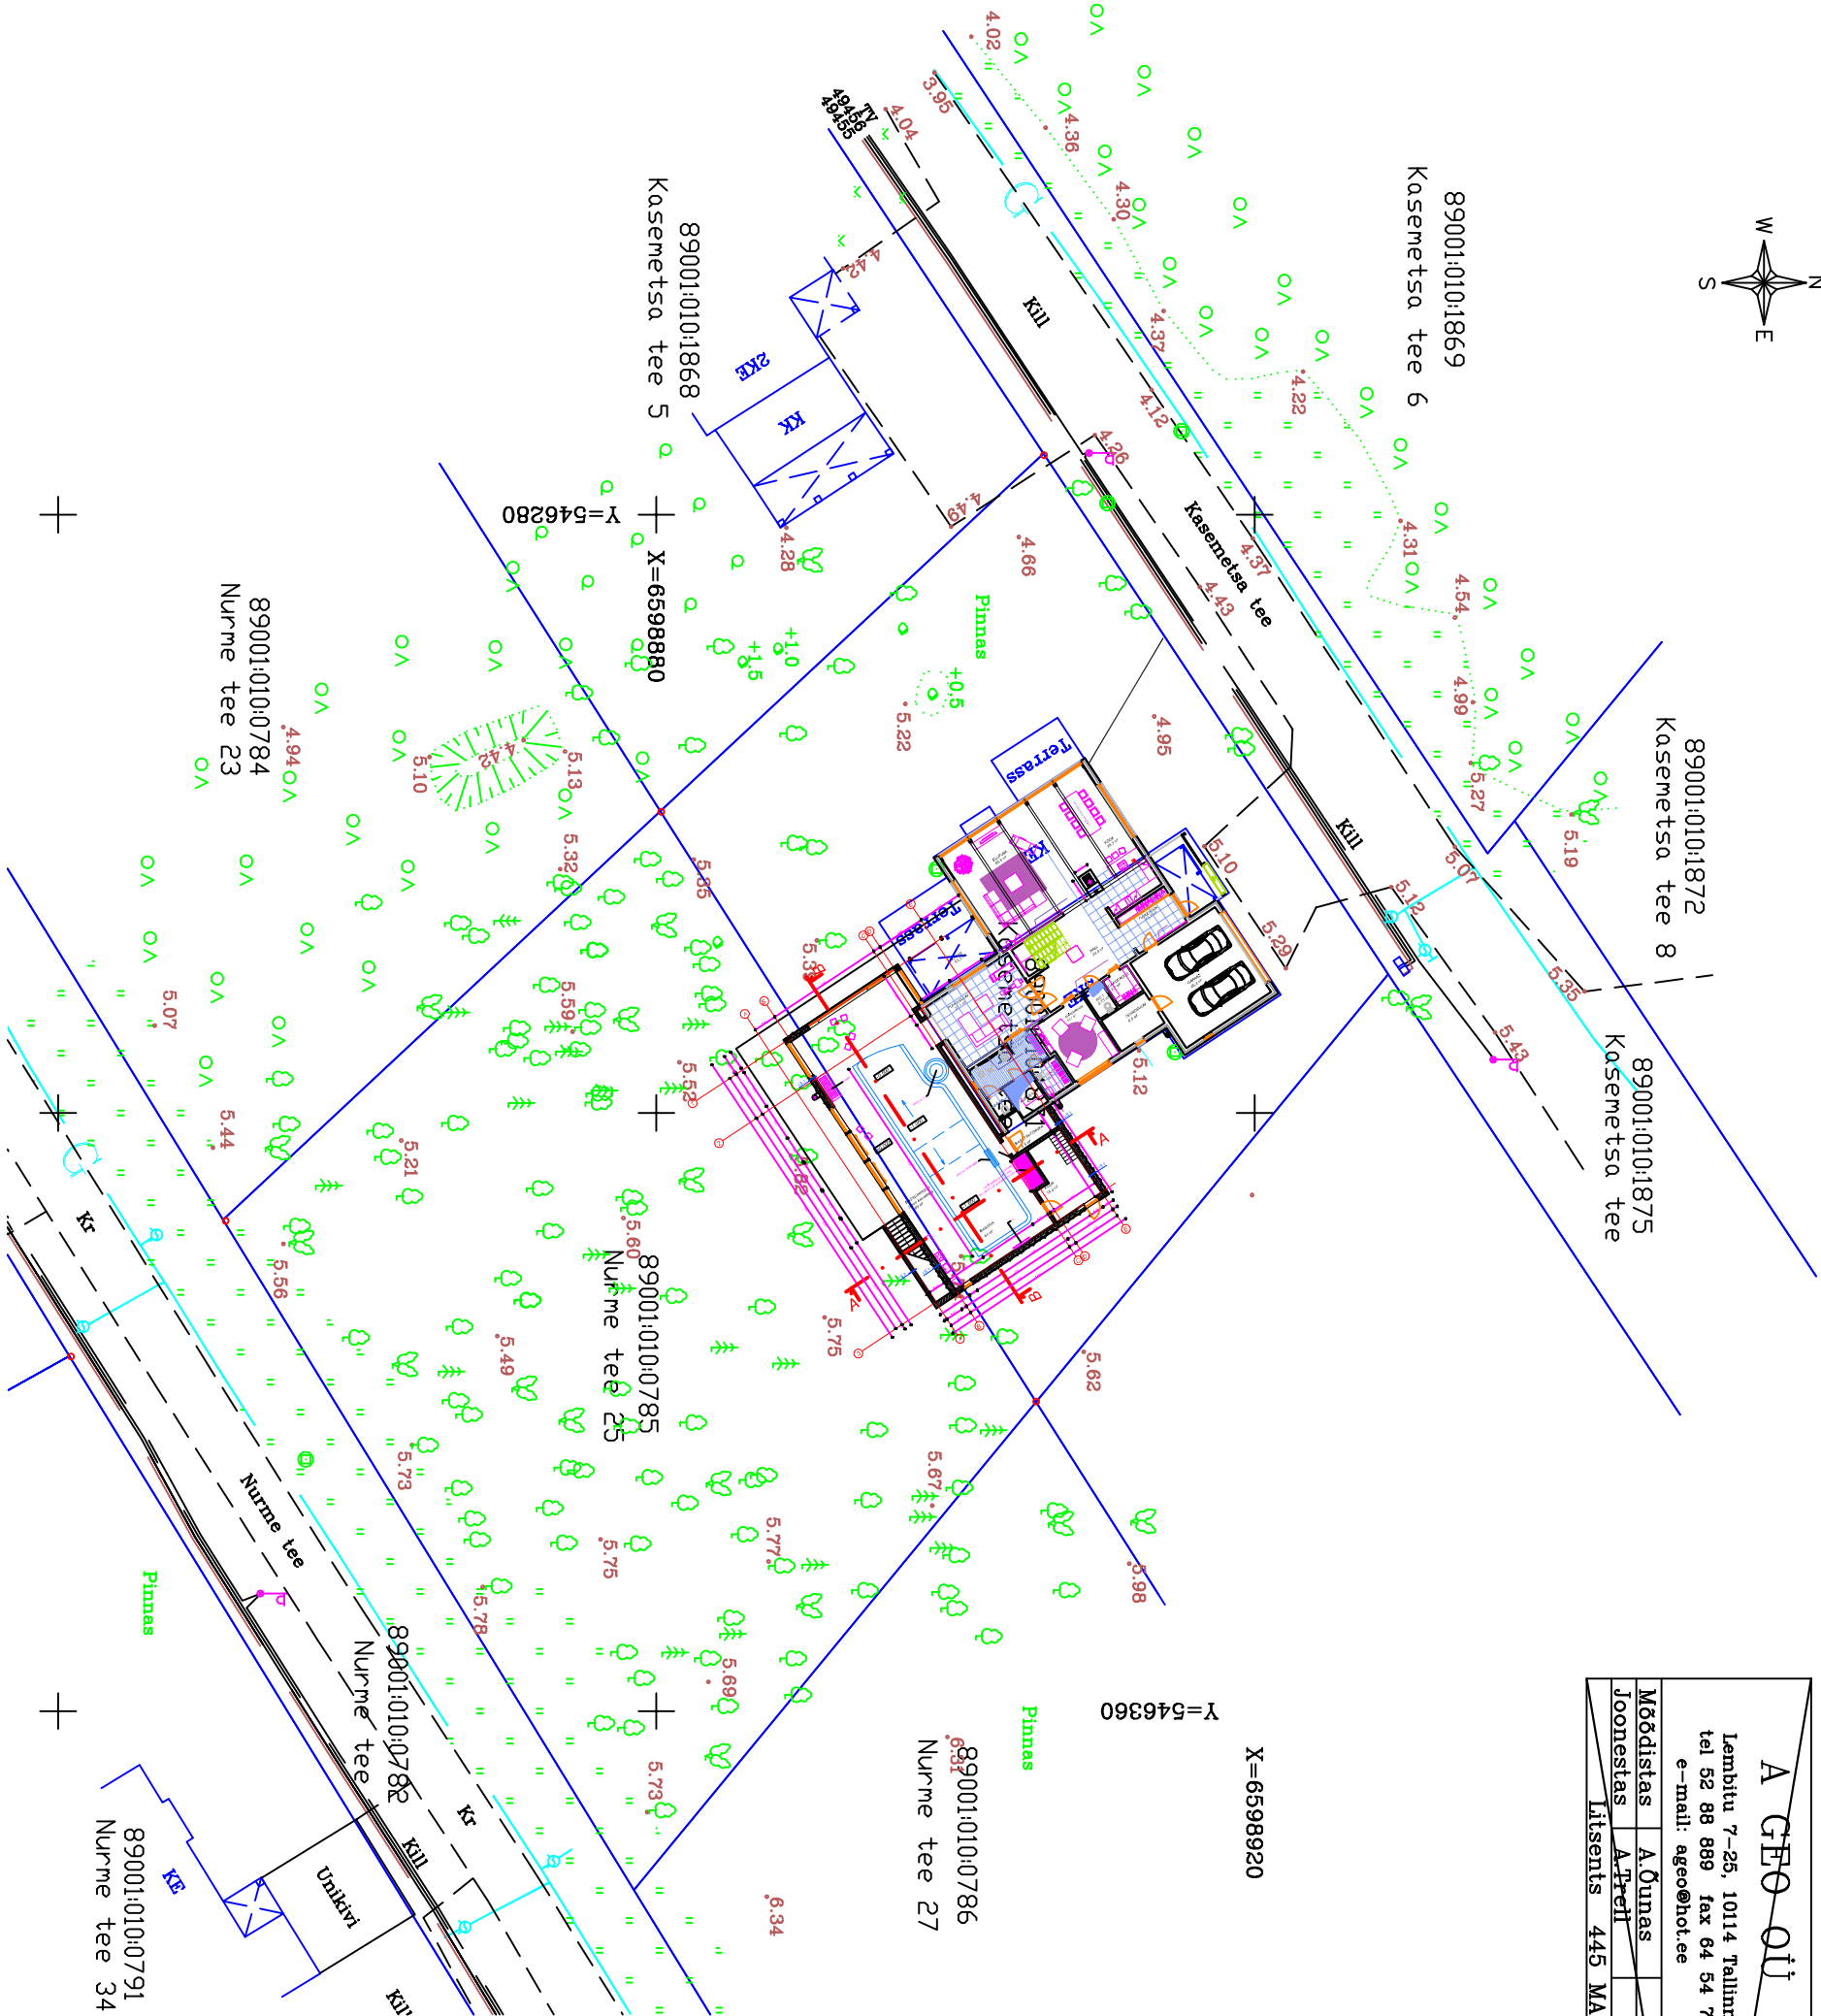

A GEO OÜ Lambitu 7-25, 10114 Tallinn tel 52 88 889 fax 64 54 762 e-mail: ageo@hot.ee		Töö nimetus: Maa-ala plaan tehnoorkudega	
Möödisias A.Õunas Joonestas A.Pretl Litsents 445 MA		Objekt: Harjumaa Vinnist vald Lubja küla Kasemetsa tee 7 ja Nurme tee 25	
		Leht: Aseendiplaan	
		Töö number: 5149	Töö osa: GA
		Mootkava: 1:500	Lehti: 1

Muudatus:	Kauplane:
Koostajastant:	
AGABUS ENDJÄRV TRUVERK	

Agabus, Endjärv & Truverk Arhitektid OÜ; REITER ER 105 25910-0001; CSiMC US2 12091 & US0 87076; mailas@ae-arhitektid.ee, illmar@ae-arhitektid.ee

Töö nr:	139-05
Objekt:	ERAMU JUURDEEHITUS
Joonestas:	Kasemetsa tee 7, Lubja küla, Vinnist
Projekti nr:	ESKISPROJEKT

ASENDIPLAANILINE LAHENDUS

AS-01

Objekti autor:	Illmar Truverk, Priit Hamer	Moodkava:	1:500
Projekti nr:	Priit Hamer	Kauplane:	16.05.2006
Projekti nr:	Illmar Truverk		