



VUNDAMENDI TALDMIKU PLAAN M1:100

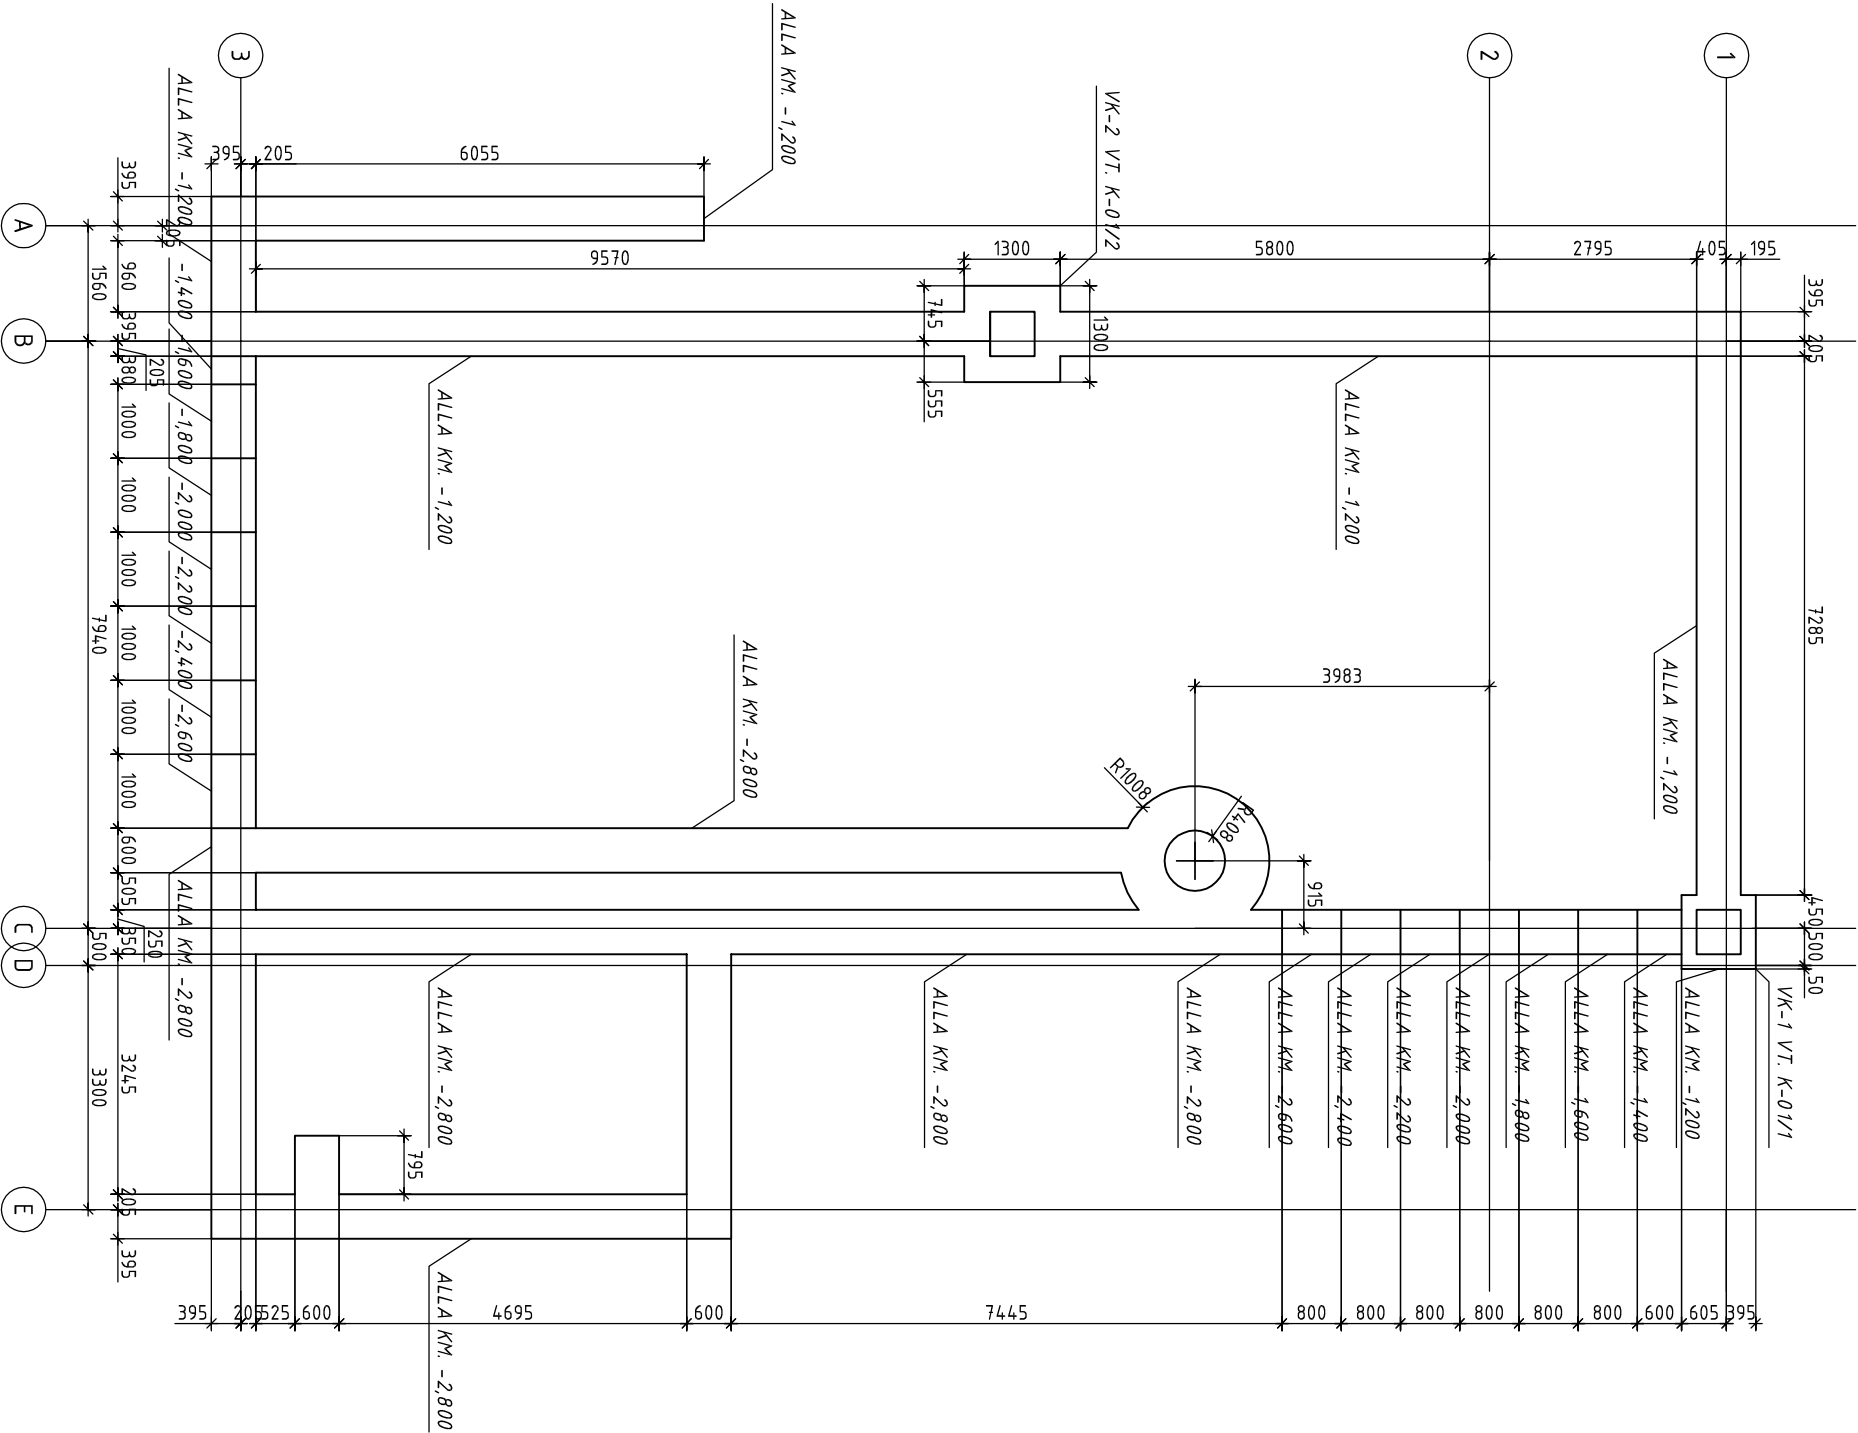

ARMATUURI SPETSIFIKATSIOON						MÄRKUSED
POS.	ESKIS	Ø	L	ARV	KAAL	
1	_____ j m _____	12AIII		272jm	241	
2	120 540 120	8AIII	780	435	134	

KOKKU: 375kg

TALDMIKU LÕIGE M1:25

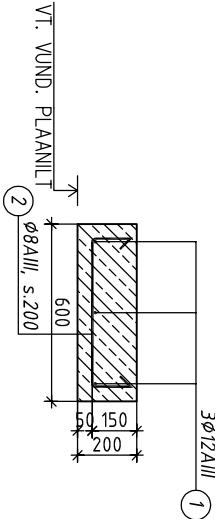

MÄRKUSED:

1. BETOON C25/30 KOKKU 11,3m³.
2. BETOON KAITSEKIHT ARMATUURIL ALPINNAS 50mm, MUJAL 30mm.
3. VUNDAMENT RAJADA TIENDATUD KILLUSTIKALUSELE,
4. PIKIARMATUUR POS. 1 LÕIGATA JA PAENUTADA MONTAŽIL.
5. JÄTKUES TEHA ÜLEKATE L=600mm.
5. TERASPOSTIDE VUNDAMENTIDE TALDMIKUD VALADA KOOS LINTIGA.