


1. KORRUSE PANEELIDE PLAAN M1:100

JRK. NR.	PANEELI TÄHIS	MÕÕDUD mm	ARV TK.	1TK. PIND m ²	1TK. KAAL T	MÄRKUSED
R/B ÜÖNEPANEELID						
1	RB-1	8490x1200x265	16	10,19	3,9	VT. MÄRKUS 5
2	RB-2	8490x675x265	1	5,73	2,2	VT. MÄRKUS 5
3	RB-3	3825x1200x265	5	4,59	1,7	VT. MÄRKUS 5
4	RB-4	3825x675x265	1	2,58	1,0	VT. MÄRKUS 5

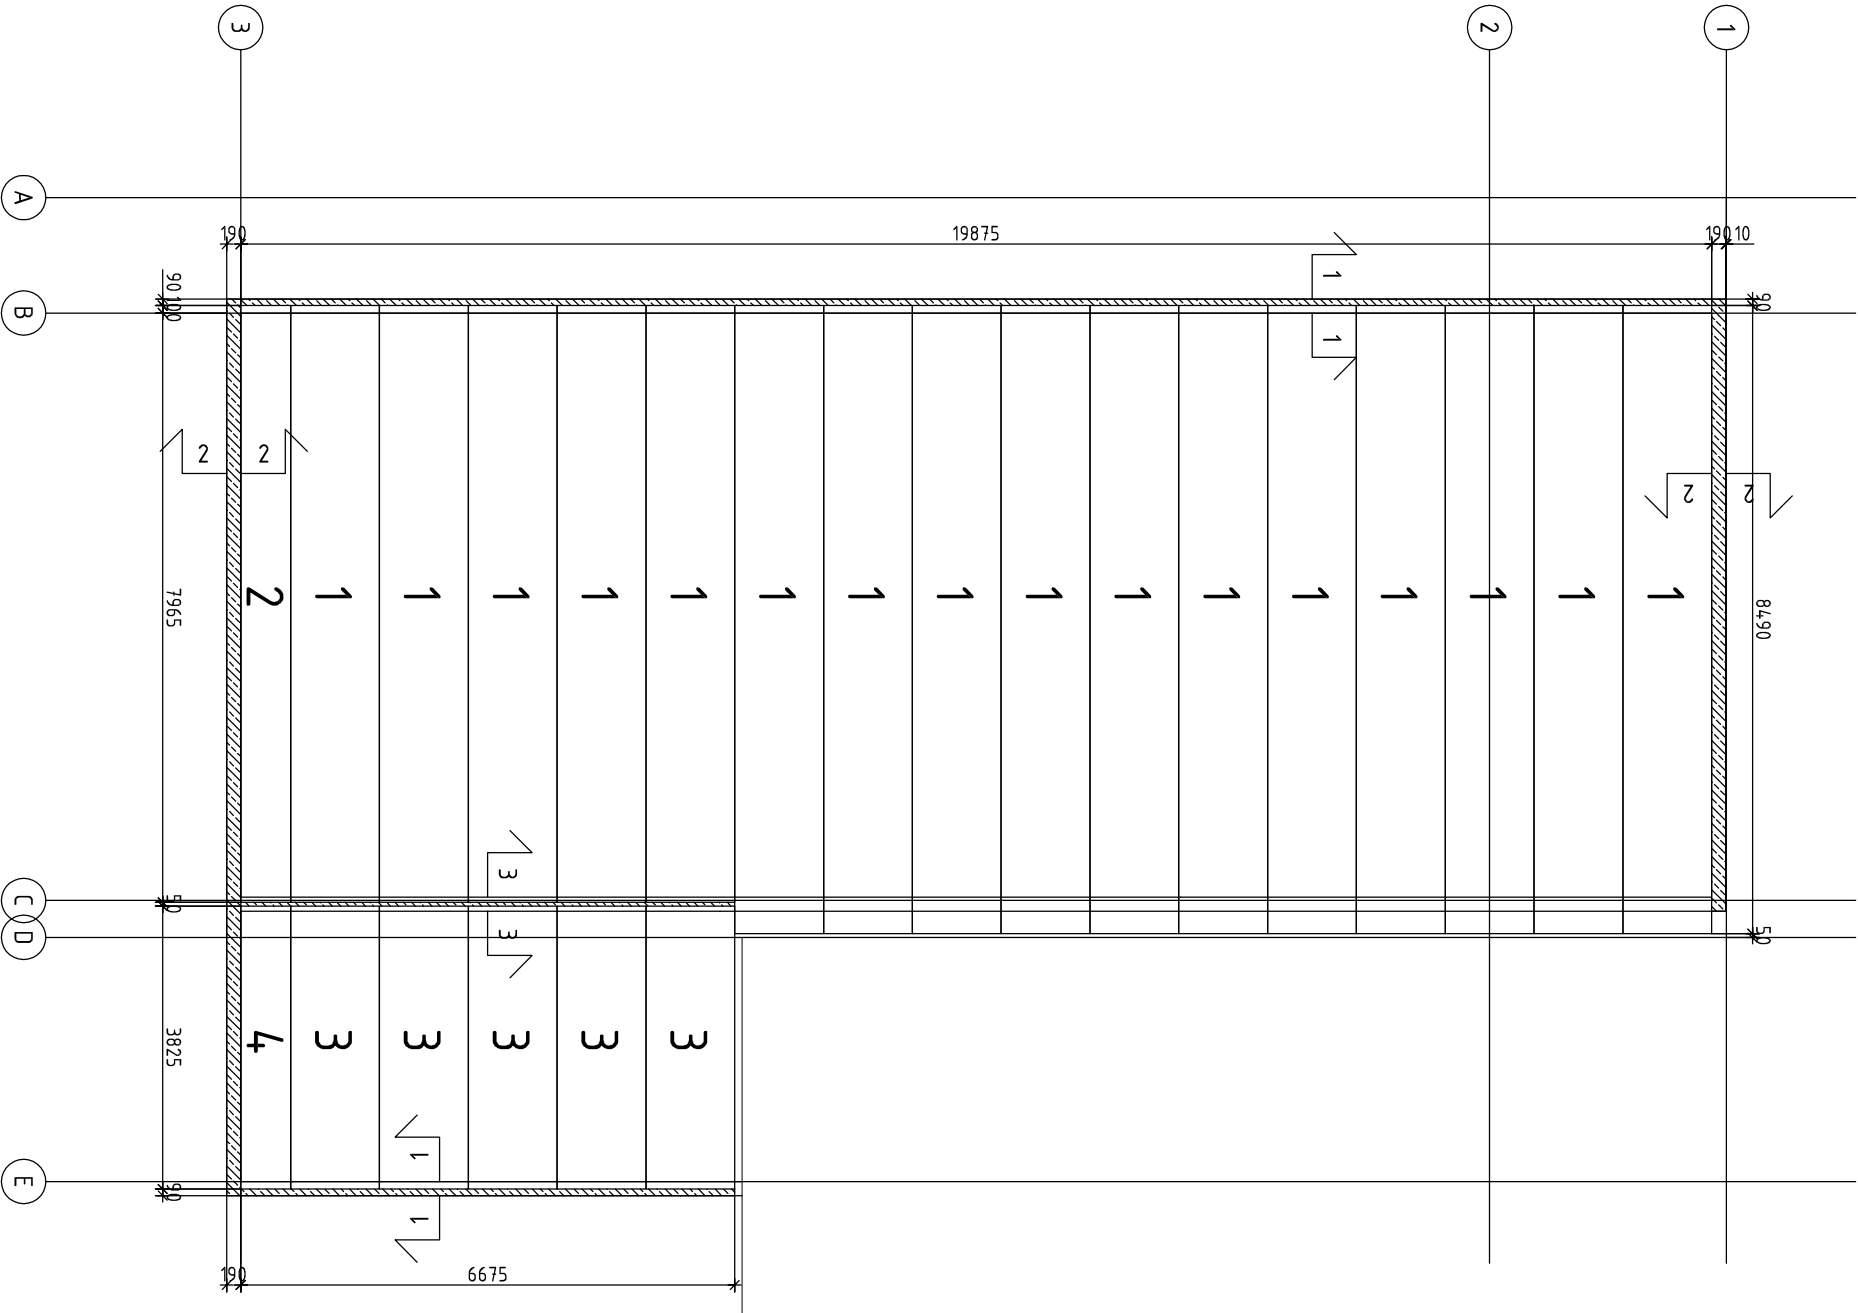

M Ä R K U S E D :

- 1. PANEELIDE ALUNE KÕRGUSMÄRK ON +2.700.
- 2. PANEELIDEVAHELISED VUUGID MONOLITISEERIDA PEENAGREGAADILISE BETOONIGA C20/25 KOHE PEALE MONTAAZI. PIKIVUUKIDESSE PAIGALDADA ANKURDUSVÄRDAD.
- 3. VENTILATSIOONI JA KANAALATSIOONI LABIVIIGUD VAHELAEST TEHA KOHA JÄRGI. (V.T. VASTAV PROJEKTI OSA).
- 4. LÕIKED VT. JOON. K-06
- 5. NORM. LIKUVK00ORMUS PANEELIDELE 3,0kN/m², NORM. PÜSIVK00ORMUS ILMA PANEELIDE OMAKAALUTA 3,7kN/m².