


1. KORRUSE SILLUSTE PLAAN M1:100

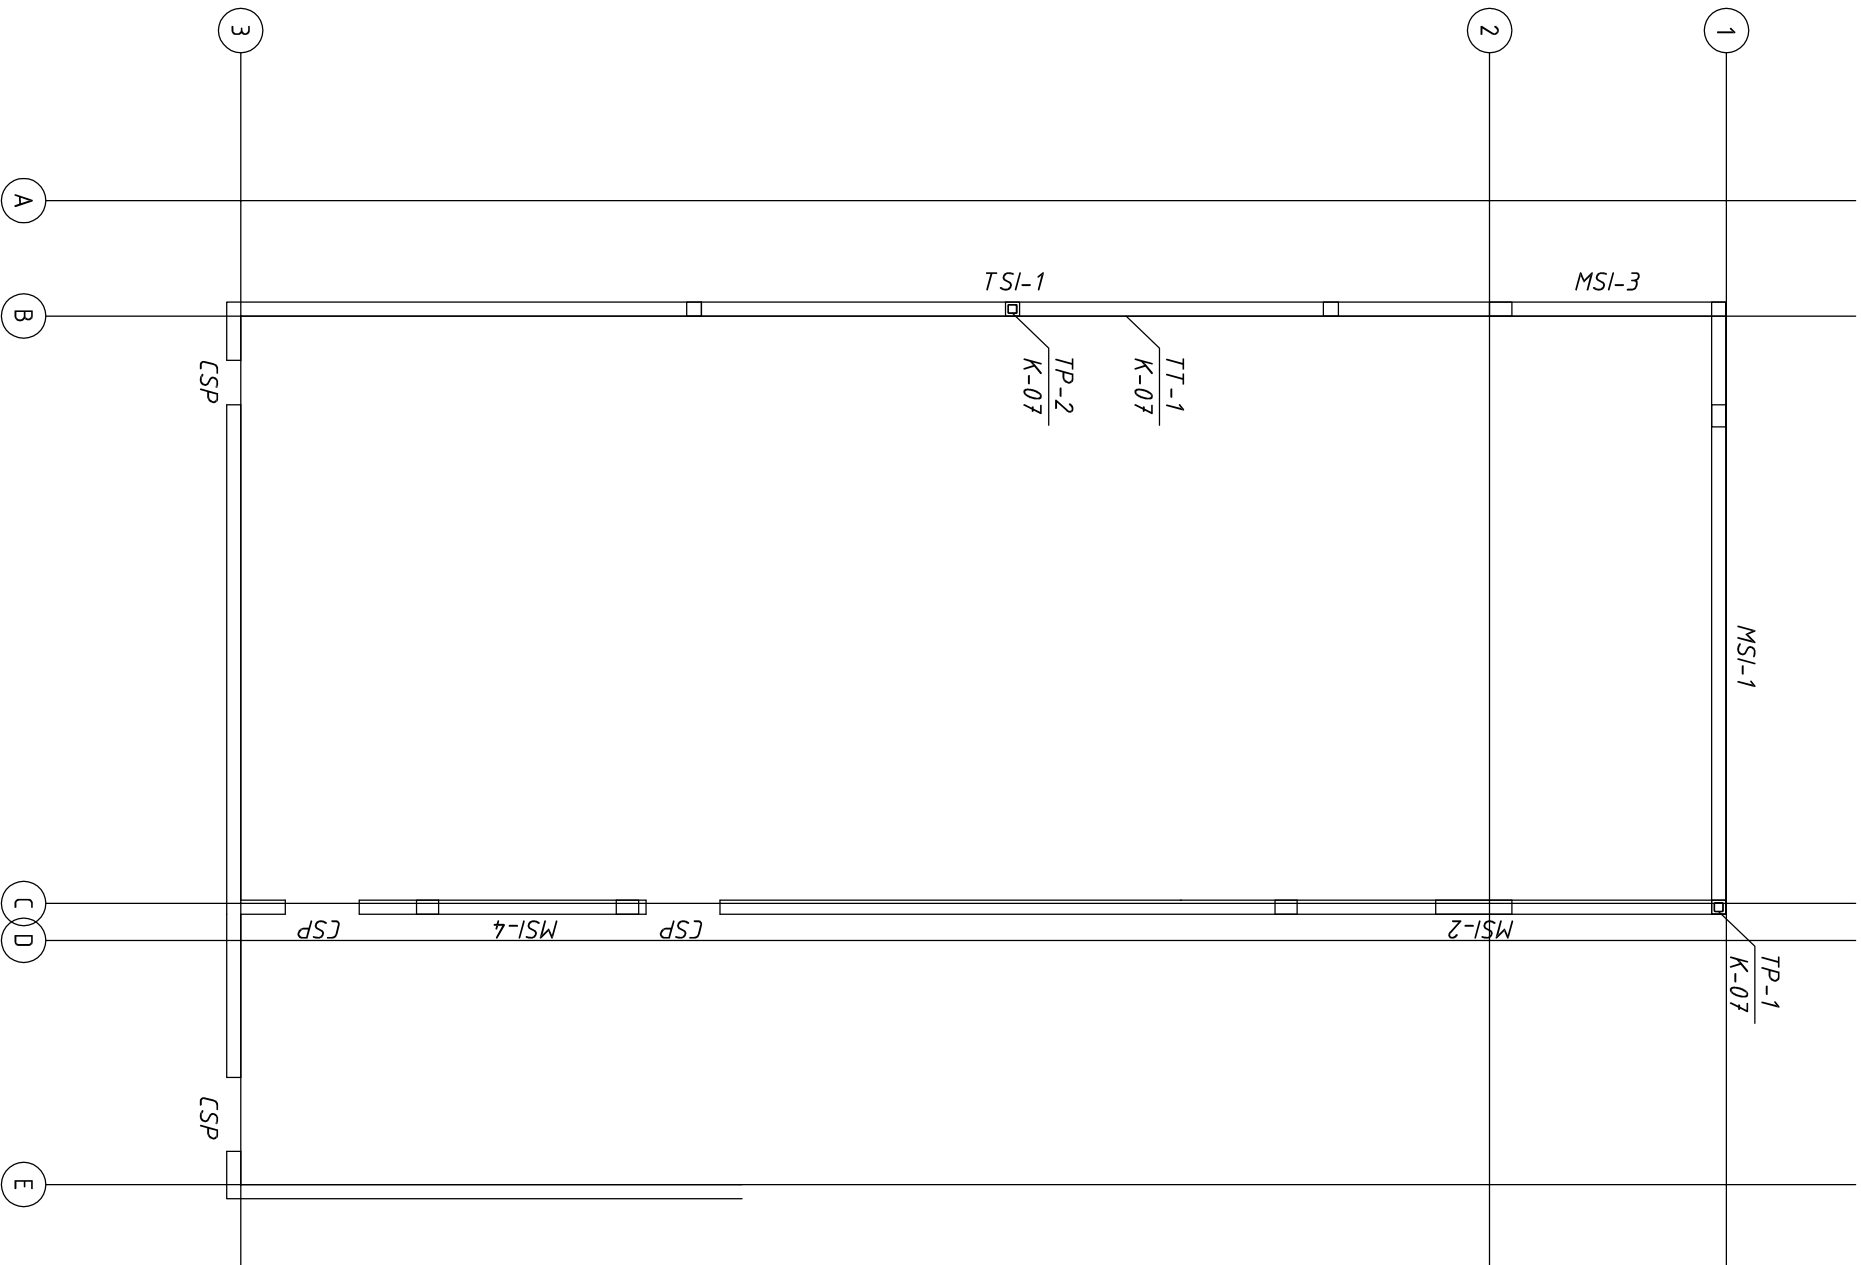

1. KORRUSE SILLUSTE SPETSIFIKATSIOON				
TÄHIS	MÕÕDUD mm	KM. SILLUSE ALLA	ARV tk	MÄRKUSED
MSI-1	MONOL. R/B SILLUS 6885x4.00x190	2,20	1	VT. K-56
MSI-2	MONOL. R/B SILLUS 6100x4.00x190	2,20	1	VT. K-57
MSI-3	MONOL. R/B SILLUS 3190x4.00x190	2,20	1	VT. K-58
MSI-4	MONOL. R/B SILLUS 3000x4.00x190	2,300	1	VT. K-59
CSP	COLUMBIA SILLUSPLOKK	2,200		ARMEERIDA 2φ16AIII

MÄRKUSED:

- VÄLISSEINAD EHTADA COLUMBIA PLOKKIDEST TÄISVUUKIDEGA TSEMENTMÖRDIL M100, ARMEERIDA IGAS ÜHENSUSES 2φ10AIII, IGA 4 RÕHTVUUGIS 2φ8AIII NING BETONEERIDA TÄIS BETOONIGA C20/25.
- AVADE MÕÕDUD JA SIDUMISMÕÕDUD VT. 1. KORRUSE ARHITEKTUURSEL T PLAANIL T.