


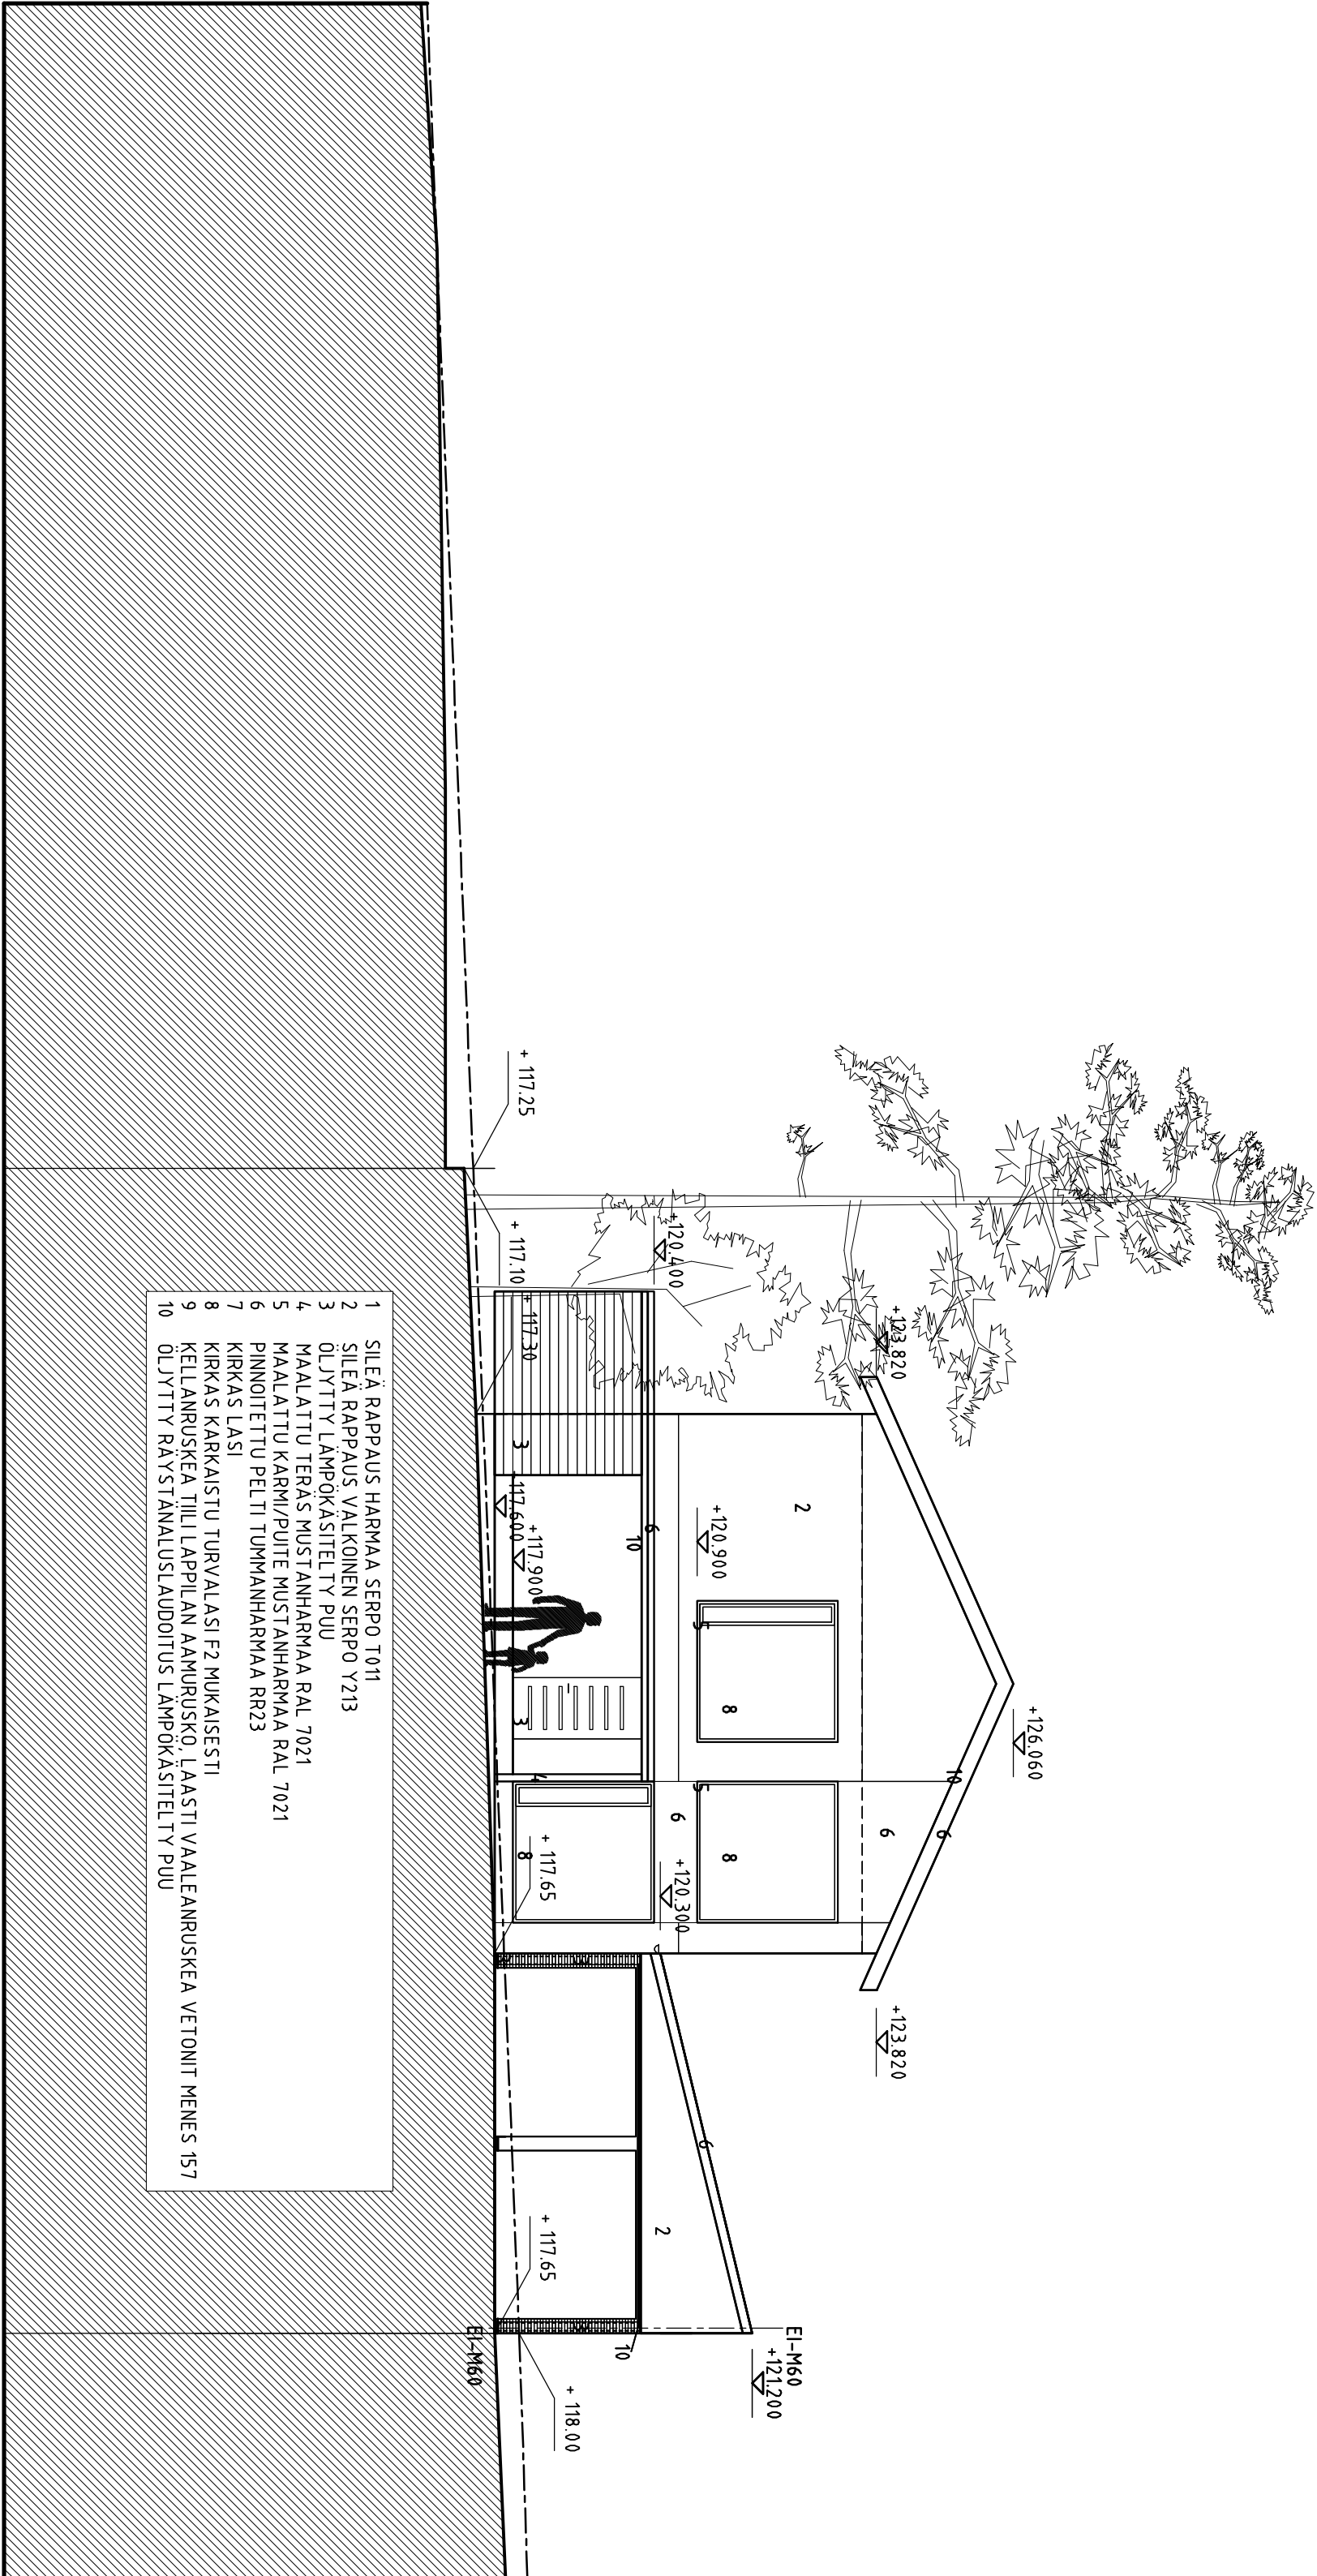

JYVÄSKYLÄ - 29 - 55 - 2	
UUDISRAKENNUS	PÄÄPIIRUSTUS
VOIKONKATU 4 VAHVATALOT OY	JULKISIVU POHJOISEEN
VOIKONKATU 4, JYVÄSKYLÄ	1:100
DPI-U2.com ARKKITEHTITOIMISTO DESIGN PETRI ILMARINEN OY VERKKOTIEKUMANTE 14 00210 HELSINKI FAX: 09-2809707 MÄKELÄNTE 9 14200 TURINKI PUH. 050-5267707	ARK 007