


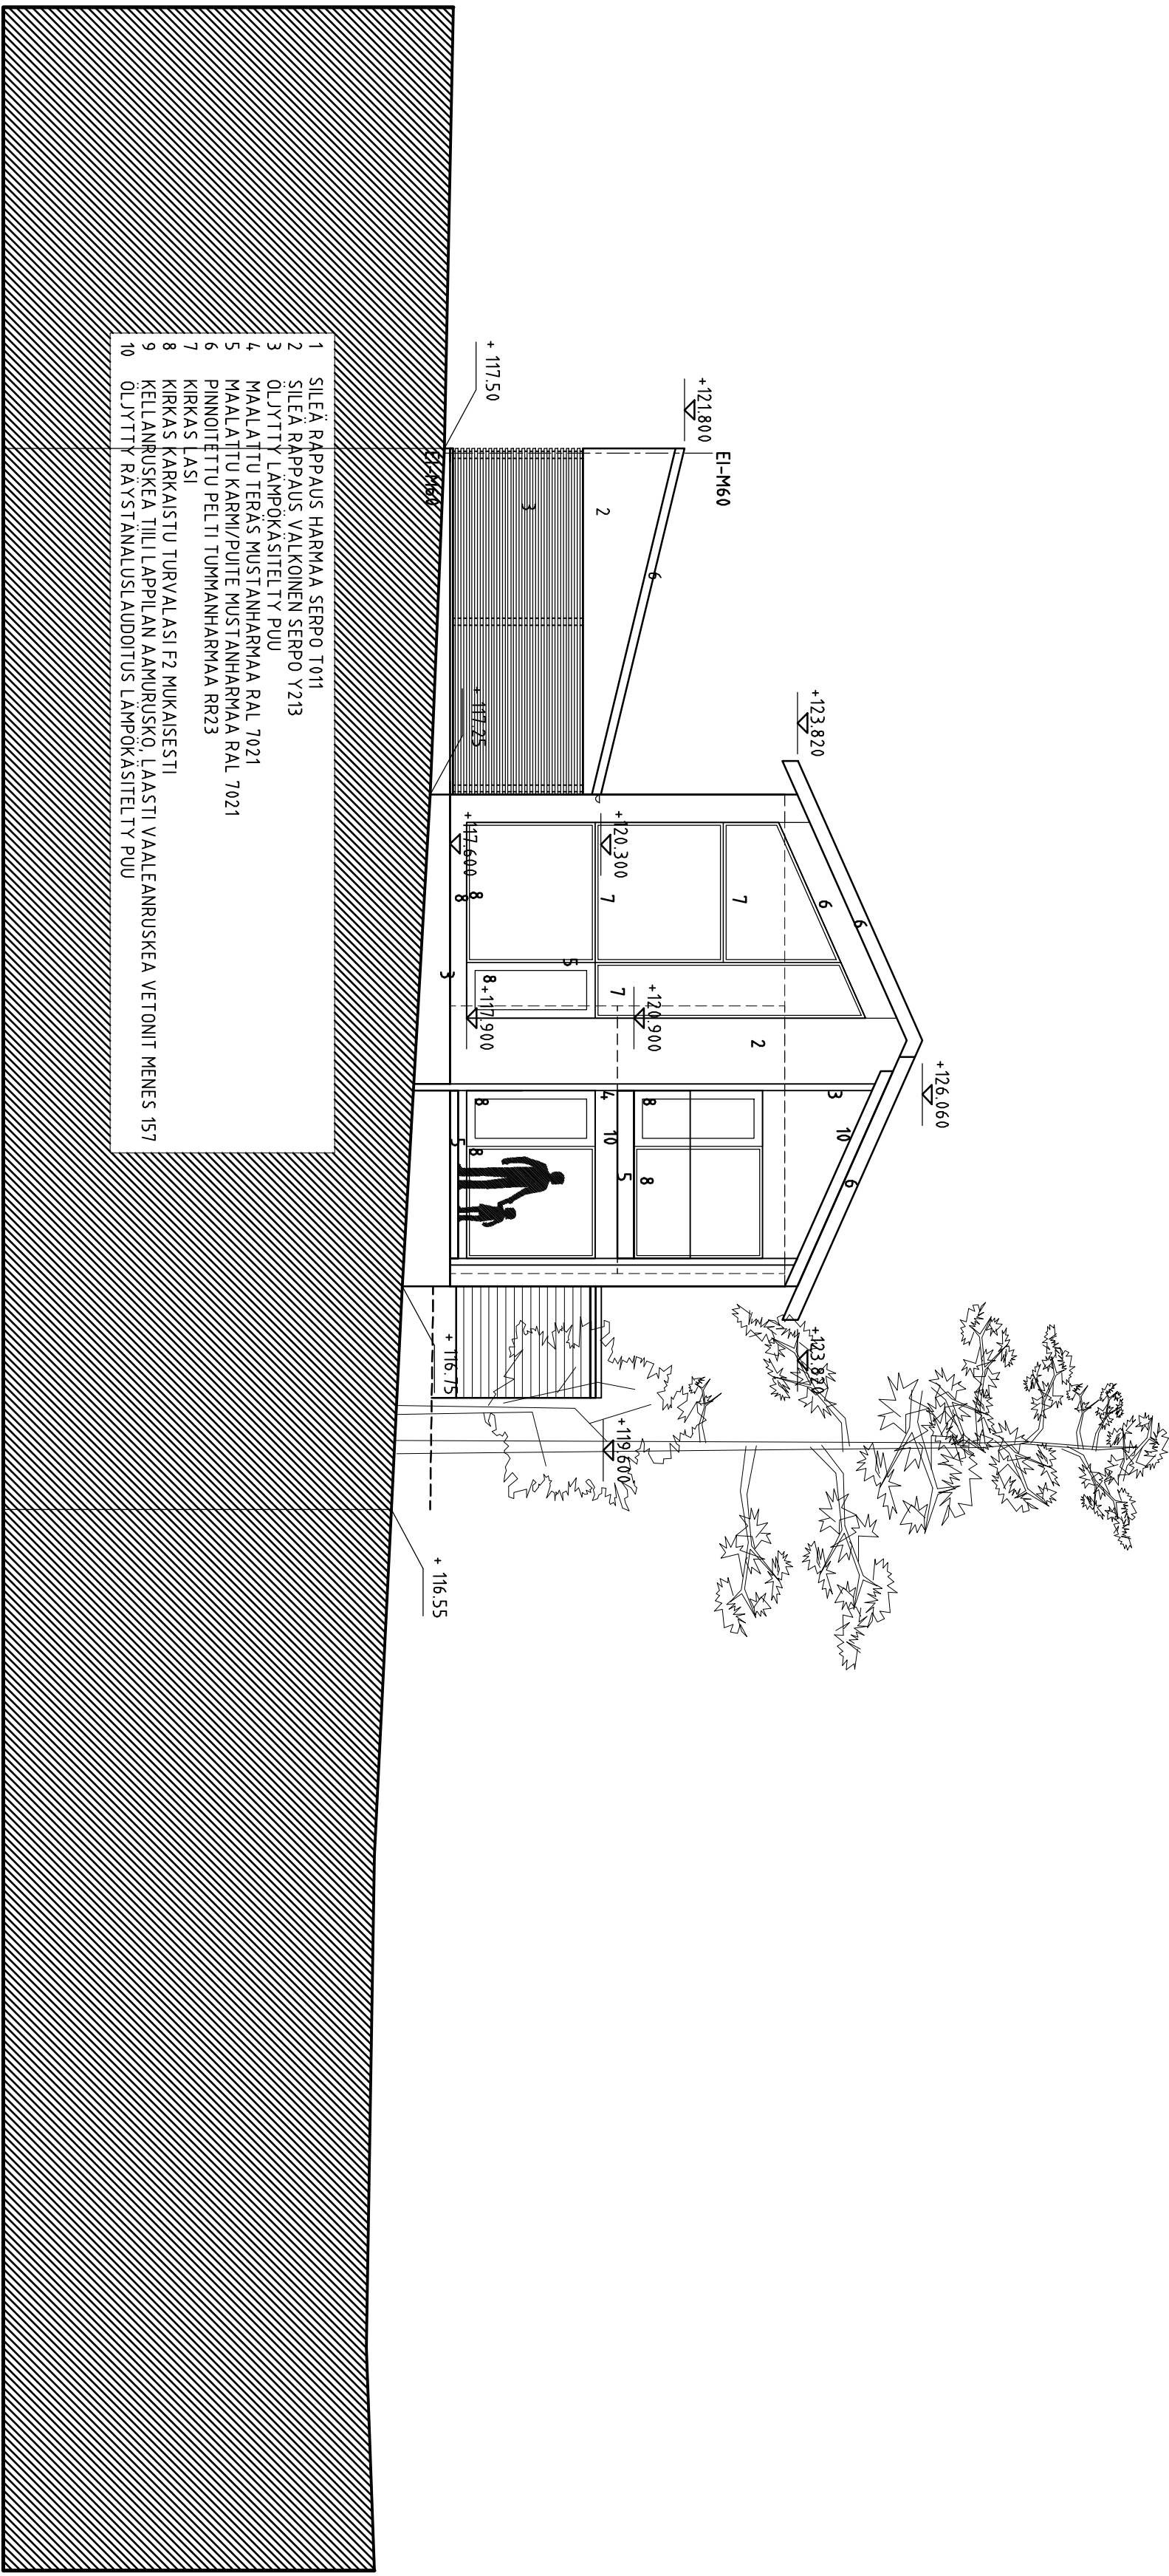

JULKISIVU ETELÄÄN

JYVÄSKYLÄ - 29 - 55 - 2	
UUDISRAKENNUS	PÄÄPIIRUSTUS
VOIKONKATU 4 VAHVATALOT OY VOIKONKATU 4, JYVÄSKYLÄ	JULKISIVU ETELÄÄN 1:100
DPI-U2.com ARKKITEHTITOIMISTO DESIGN PETRI ILMARINEN OY VERKKOTIEKUMITE 14 00210 HELSINKI FAX: 09-2809707 WIRELINE 9 14200 TURINKI 1.11.2010	 ARK 004