


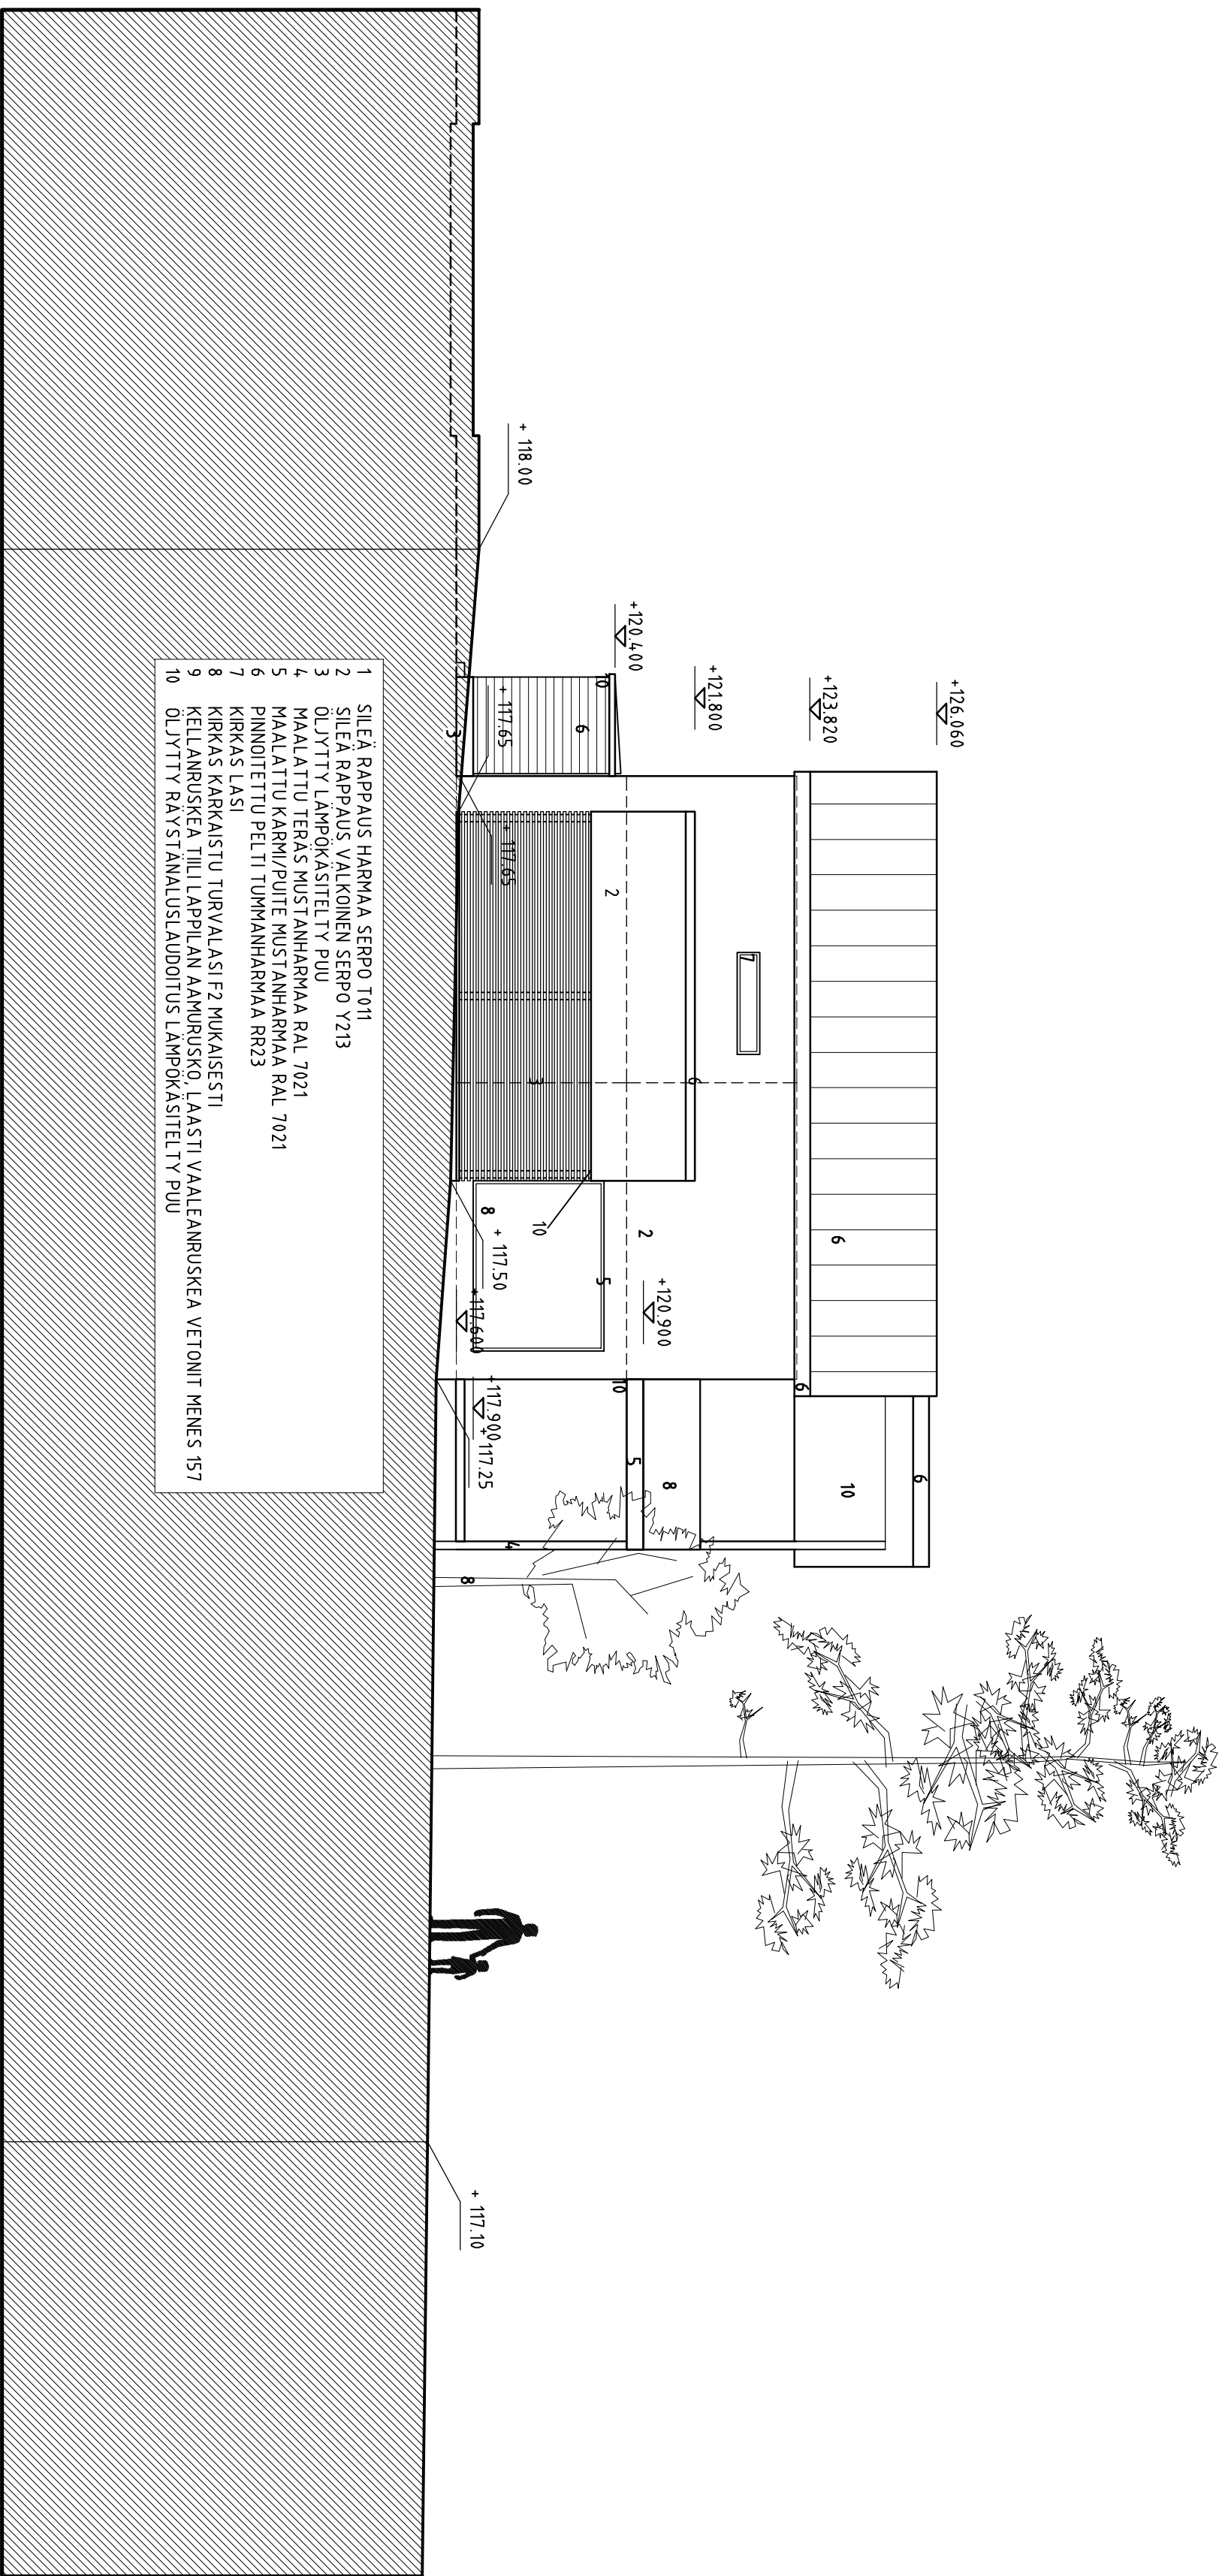

JYVÄSKYLÄ - 29 - 55 - 2	
UUDISRAKENNUS	PÄÄPIIRUSTUS
VOIKONKATU 4 VAHVATALOT OY VOIKONKATU 4, JYVÄSKYLÄ	JULKISIVU LÄNTEEN 1:100
DPI-U2.com ARKKITEHTITOIMISTO DESIGN PETRI ILMARINEN OY VEREHTIEKULANTE 14 00210 HELSINKI Puh. 050-5267707	 ARK 005