


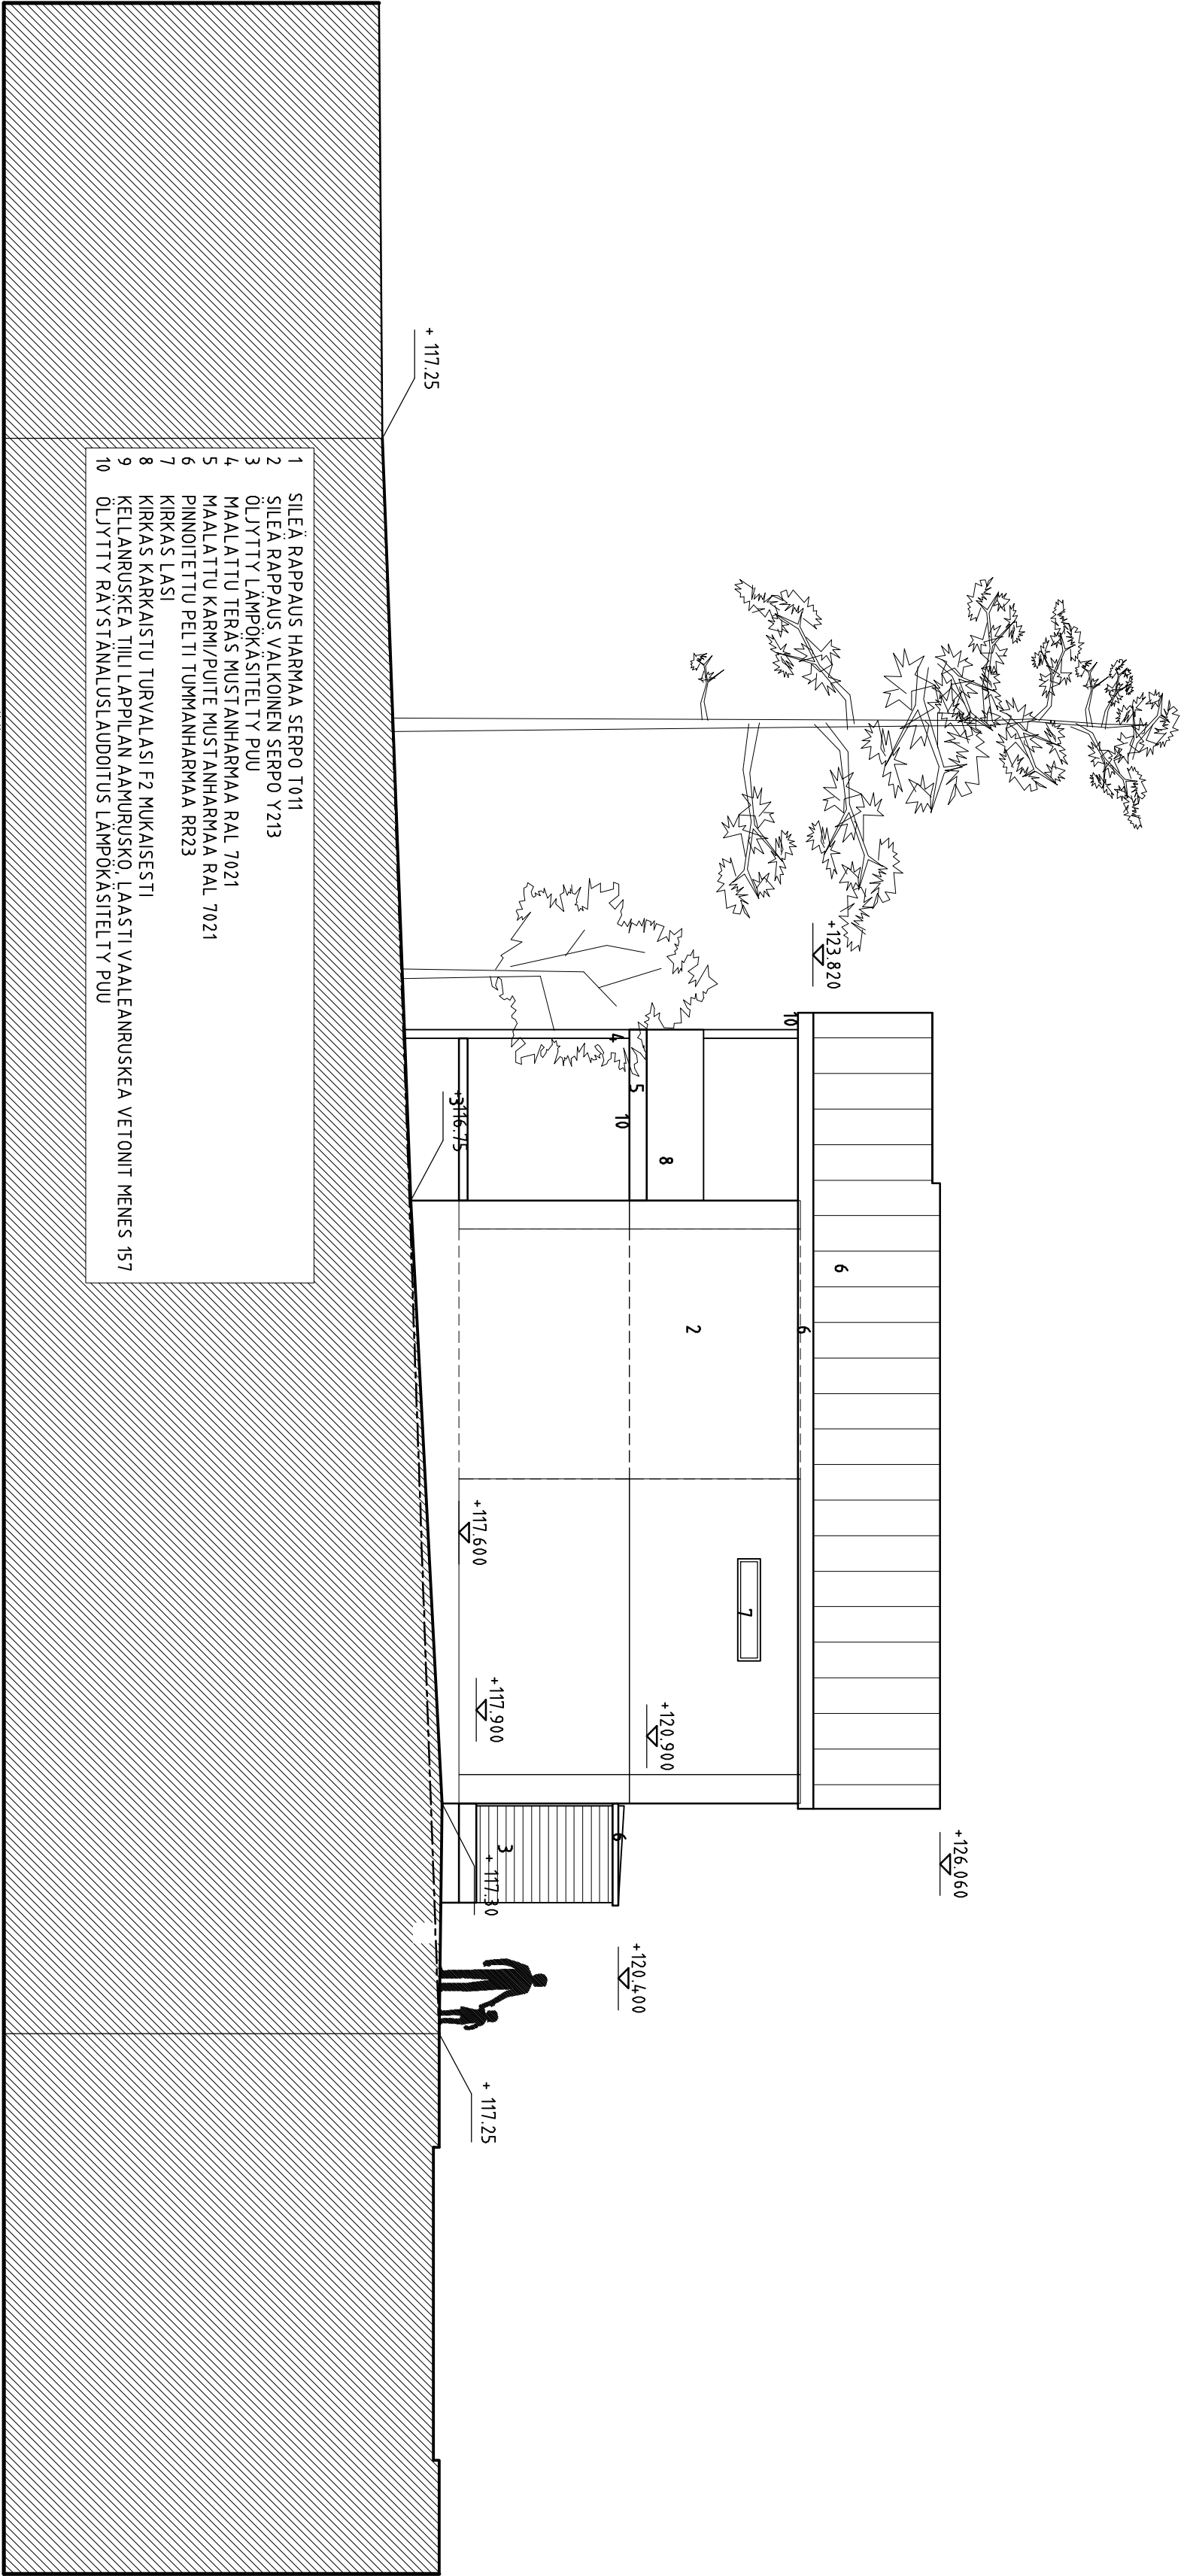

JYVÄSKYLÄ - 29 - 55 - 2	
UUDISRAKENNUS	PÄÄPIIRUSTUS
VOIKONKATU 4 VAHVATALOT OY VOIKONKATU 4, JYVÄSKYLÄ	JULKISIVU ITÄÄN 1:100
DPI-U2.com ARKKITEHTITOIMISTO DESIGN PETRI ILMARINEN OY VEREHTIEKUMMI 14 00210 HELSINKI WÄKELÄNTE 9 14200 TURINKI 1.11.2010	 ARK 006