


PÖÖNINGUKORRUSE PLAAN

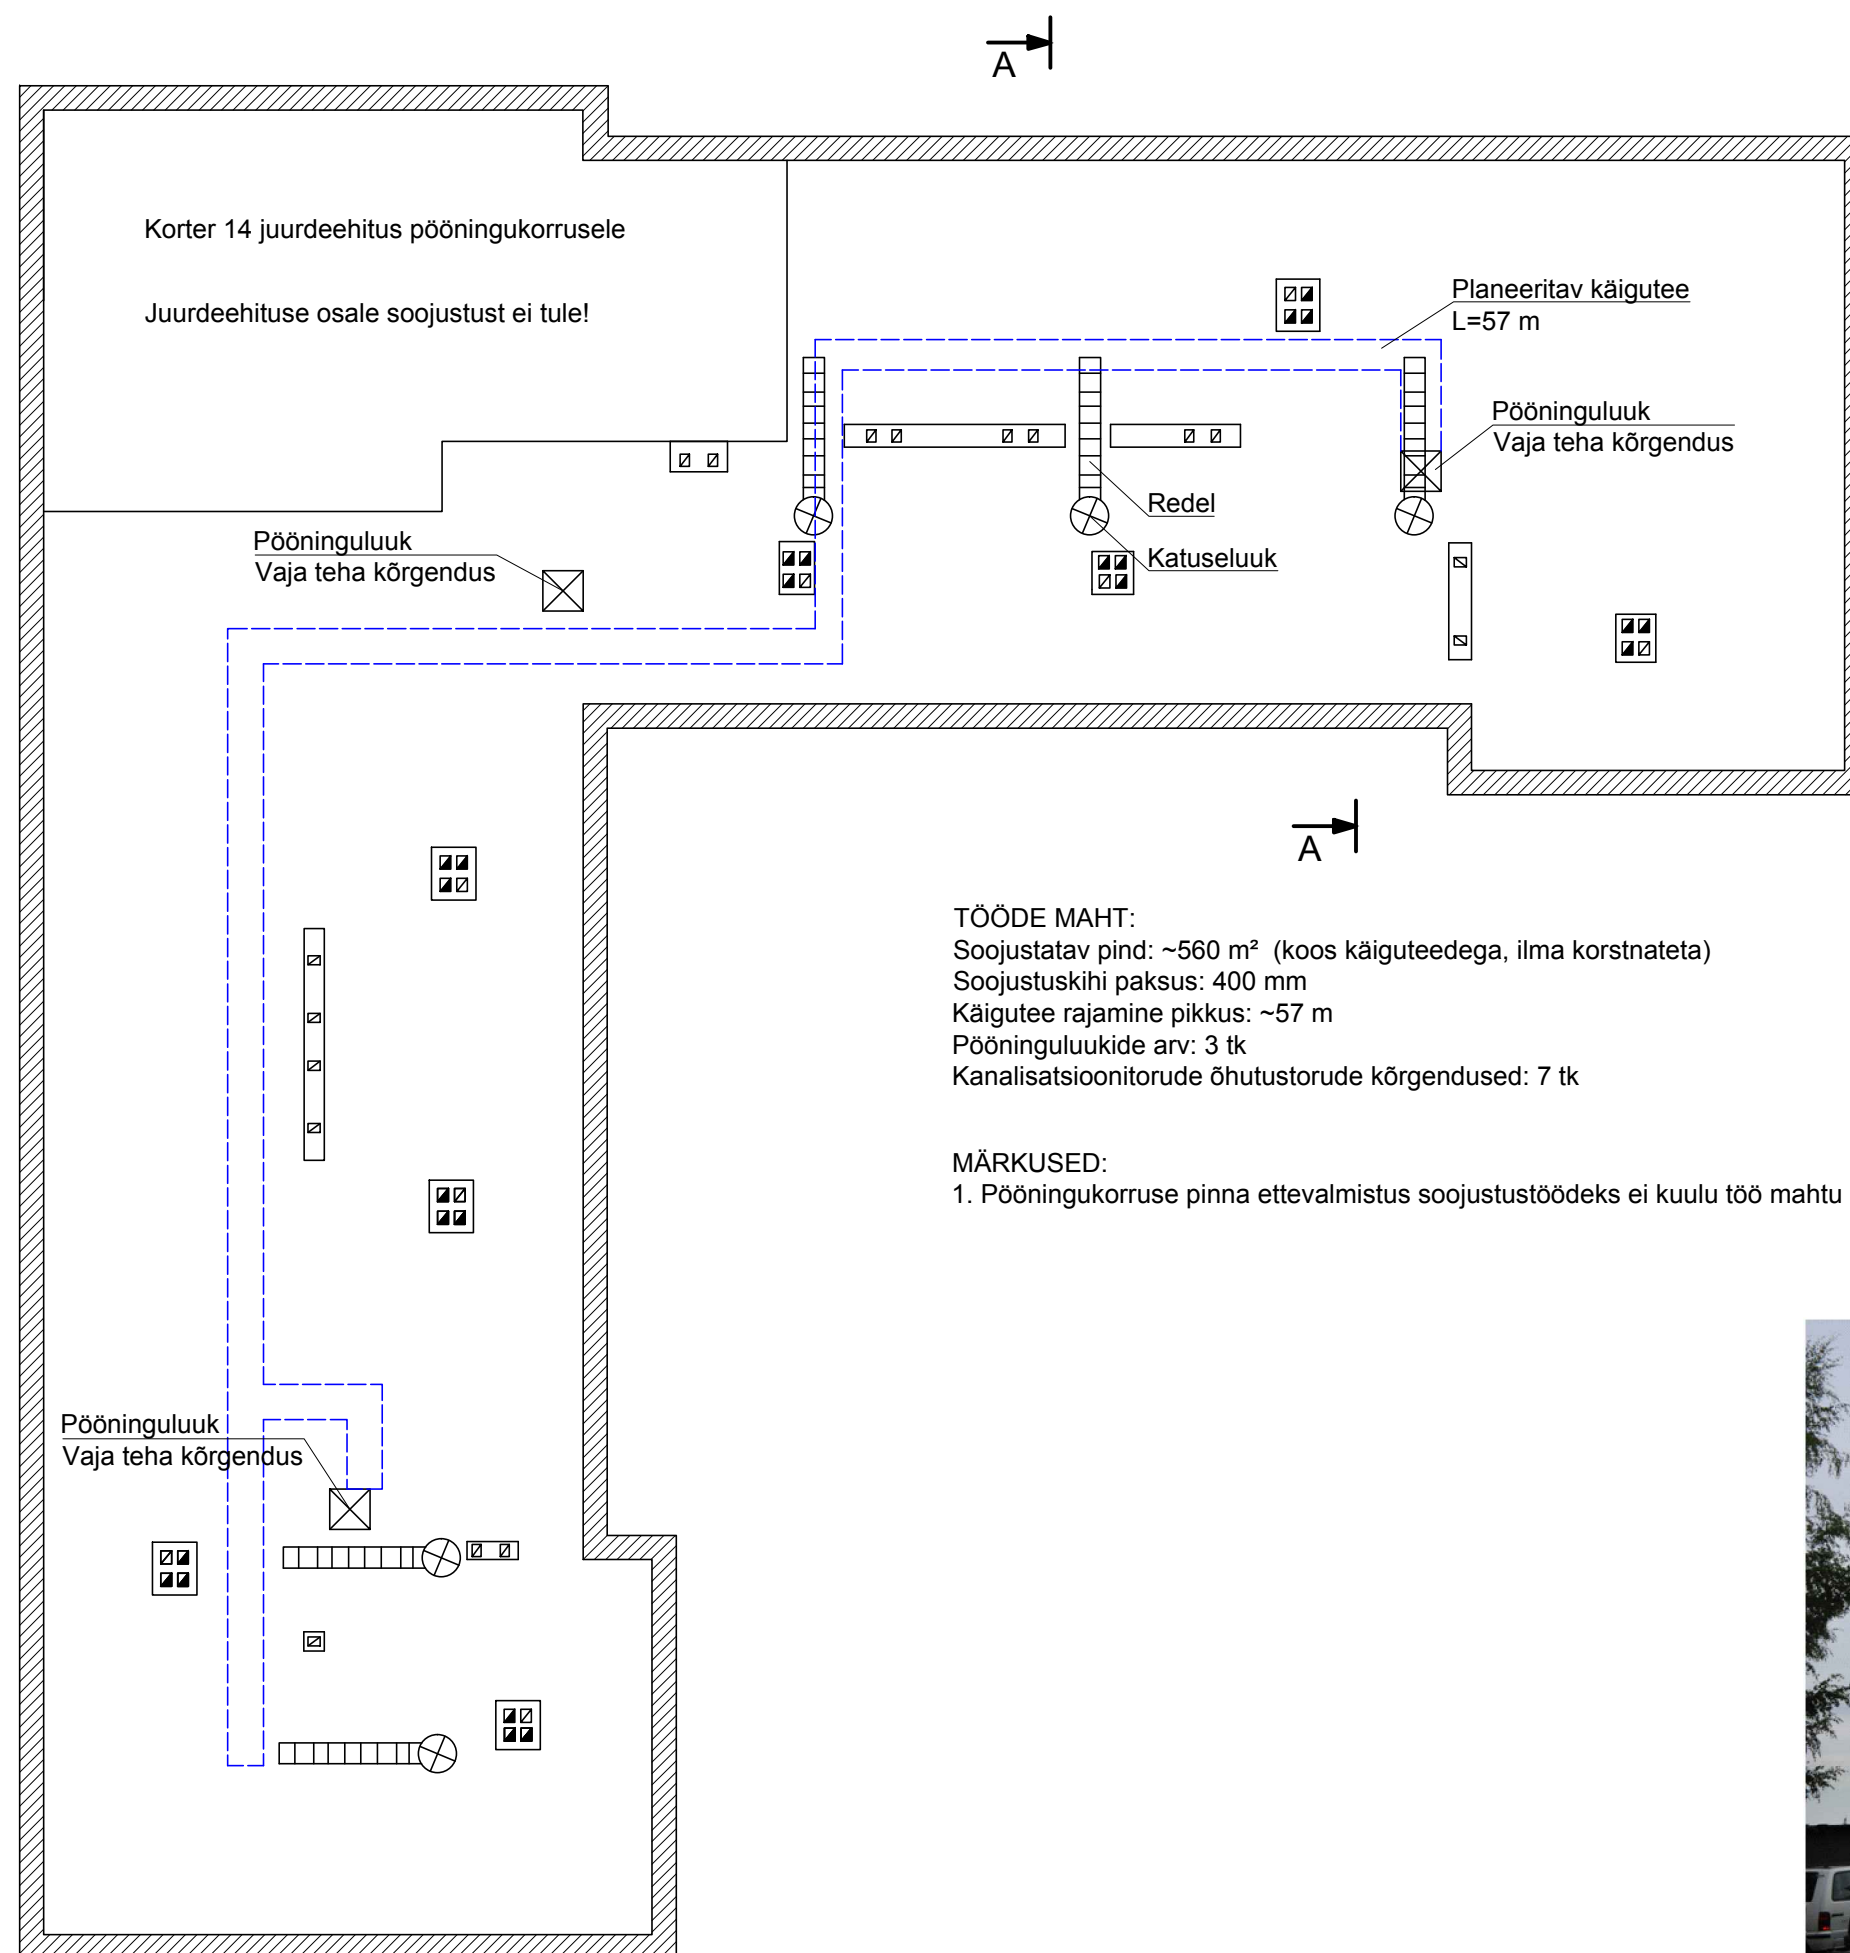

LÕIGE A-A

